


Änderung des Geltungsbereiches Bebauungsplan Nr. 76441/04

Am Lusthaus

in Köln - Rath/Heumar

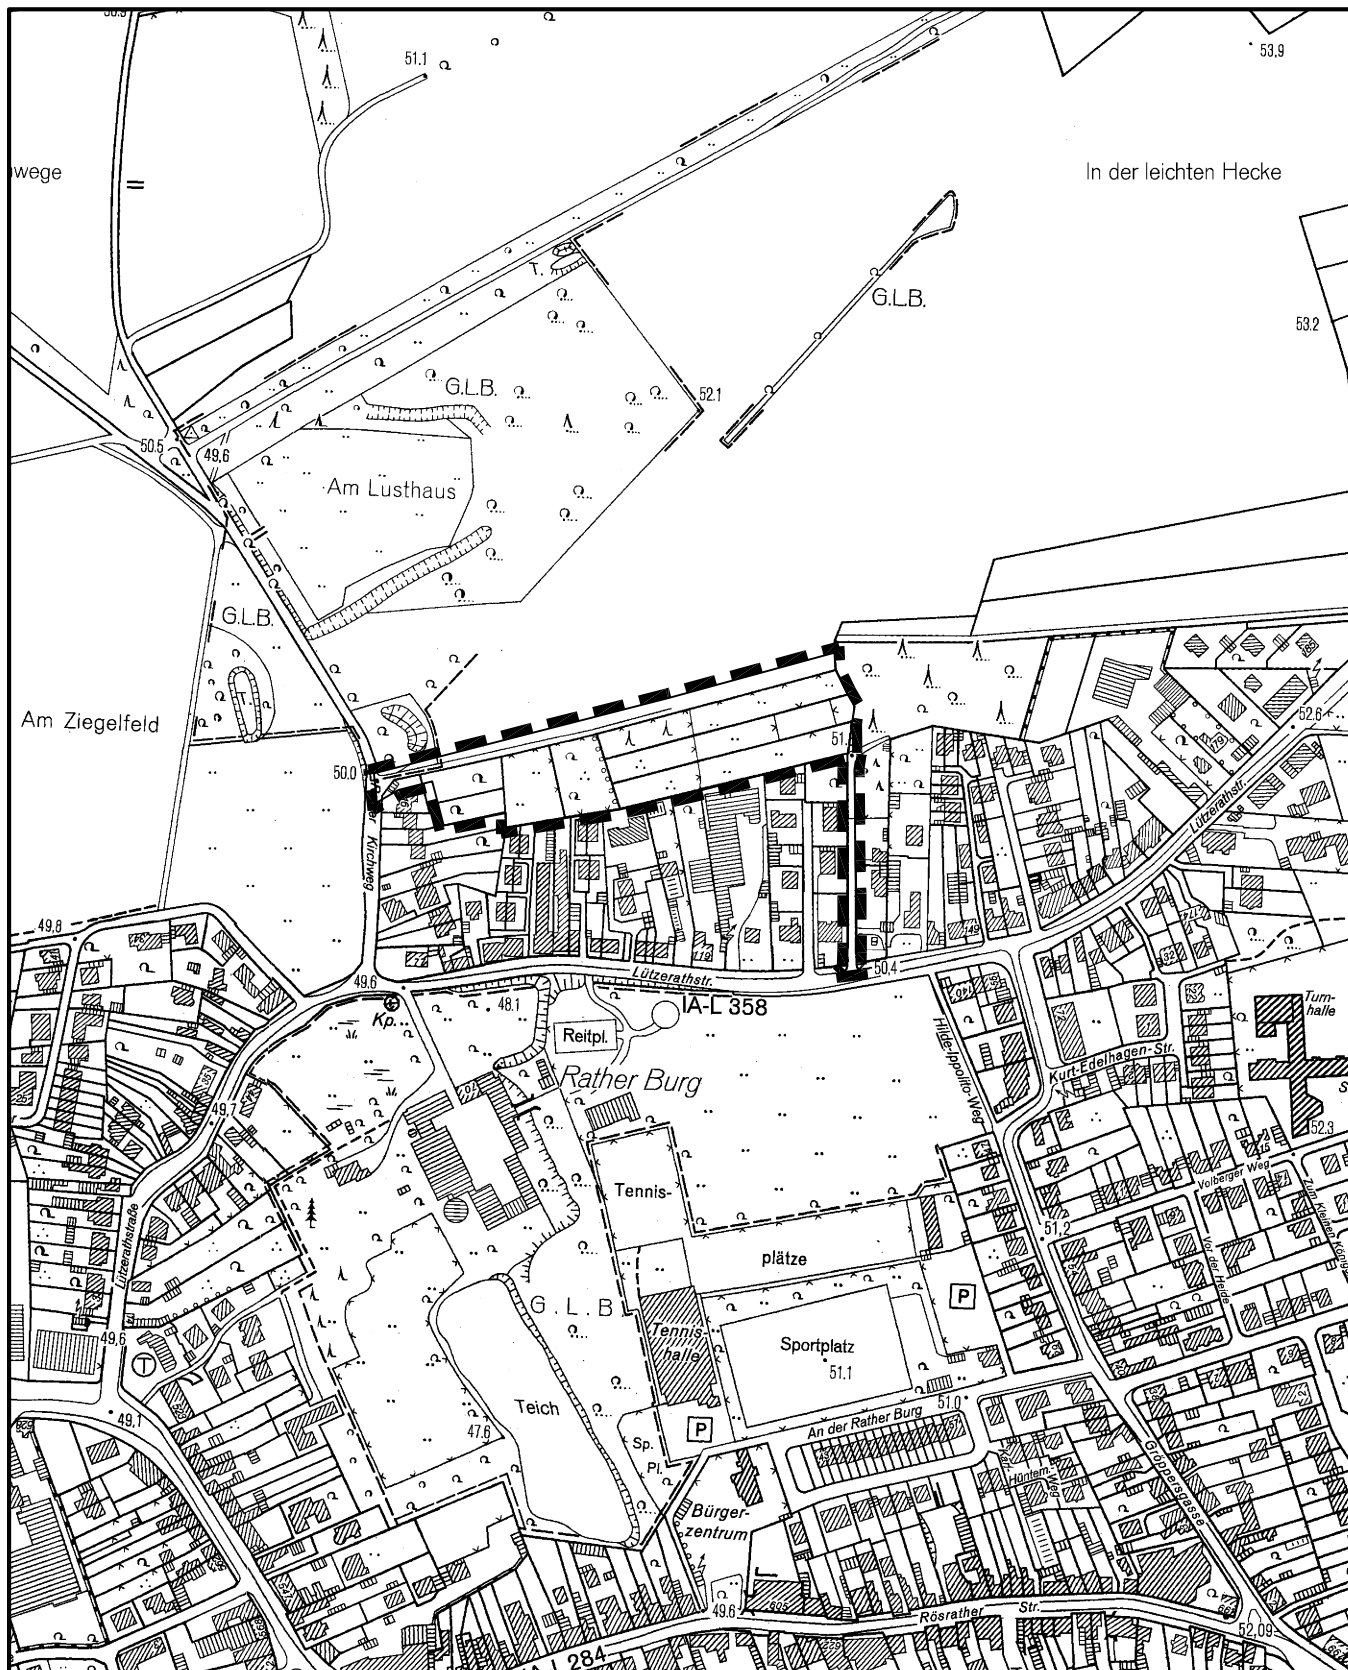

Maßstab 1 : 5 000



Planwirkungsbereich der Vorlage zur Orientierung von Mitgliedern des Rates, der Ausschüsse und der Bezirksvertretungen, die wegen Befangenheit an den Beratungen zu diesem Tagesordnungspunkt nicht teilnehmen dürfen.