




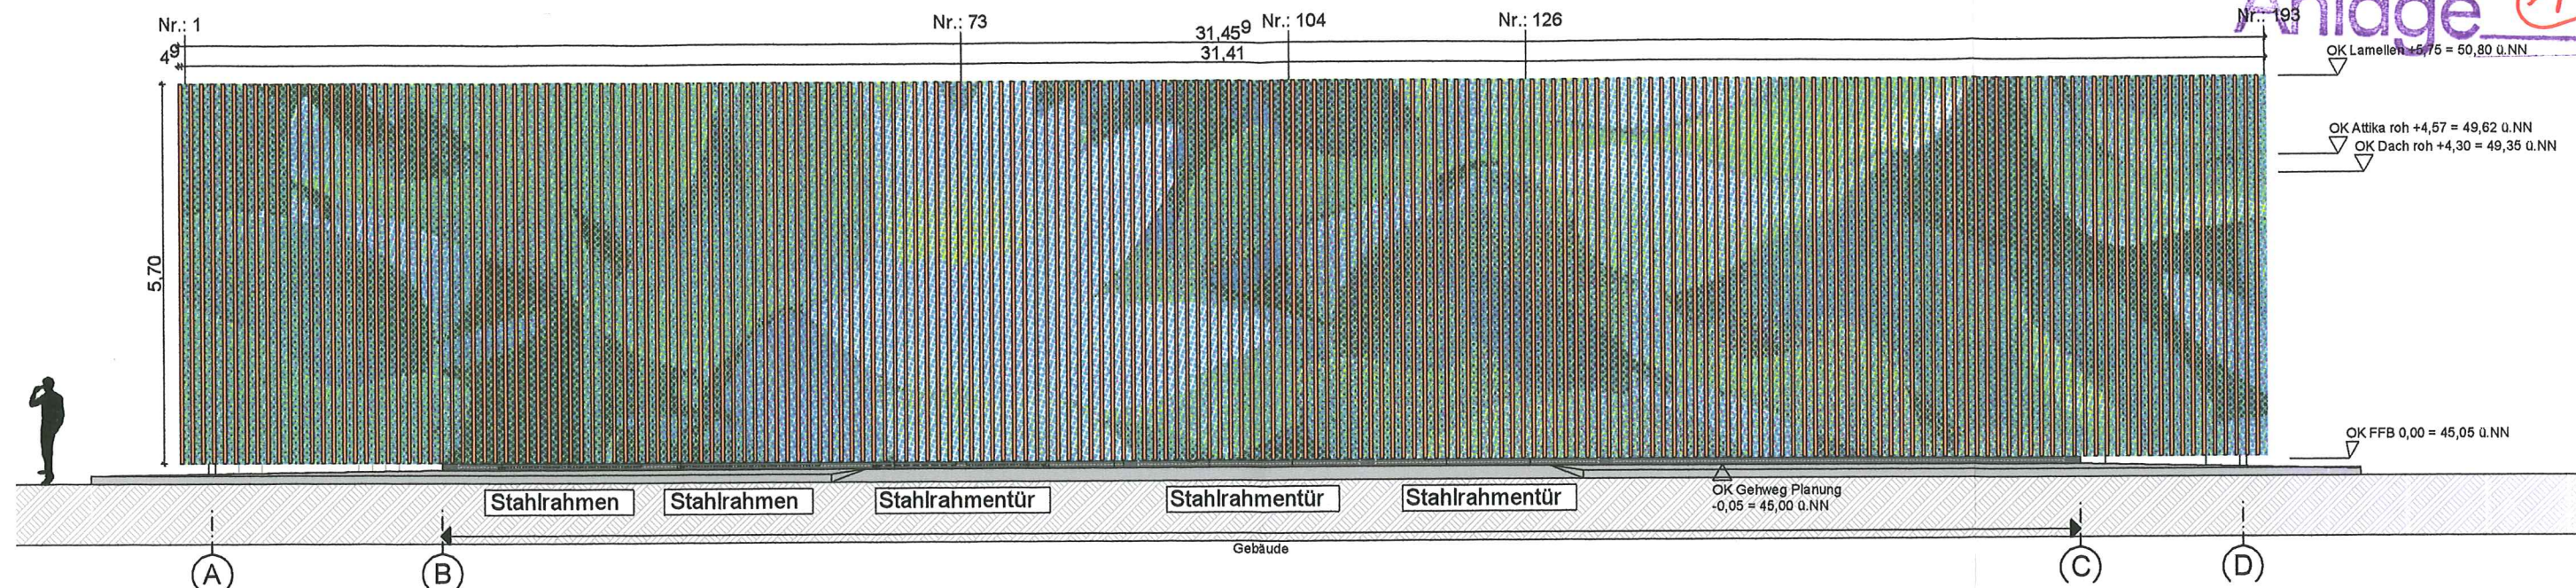


ANSICHT SÜD, KUHLENWEG

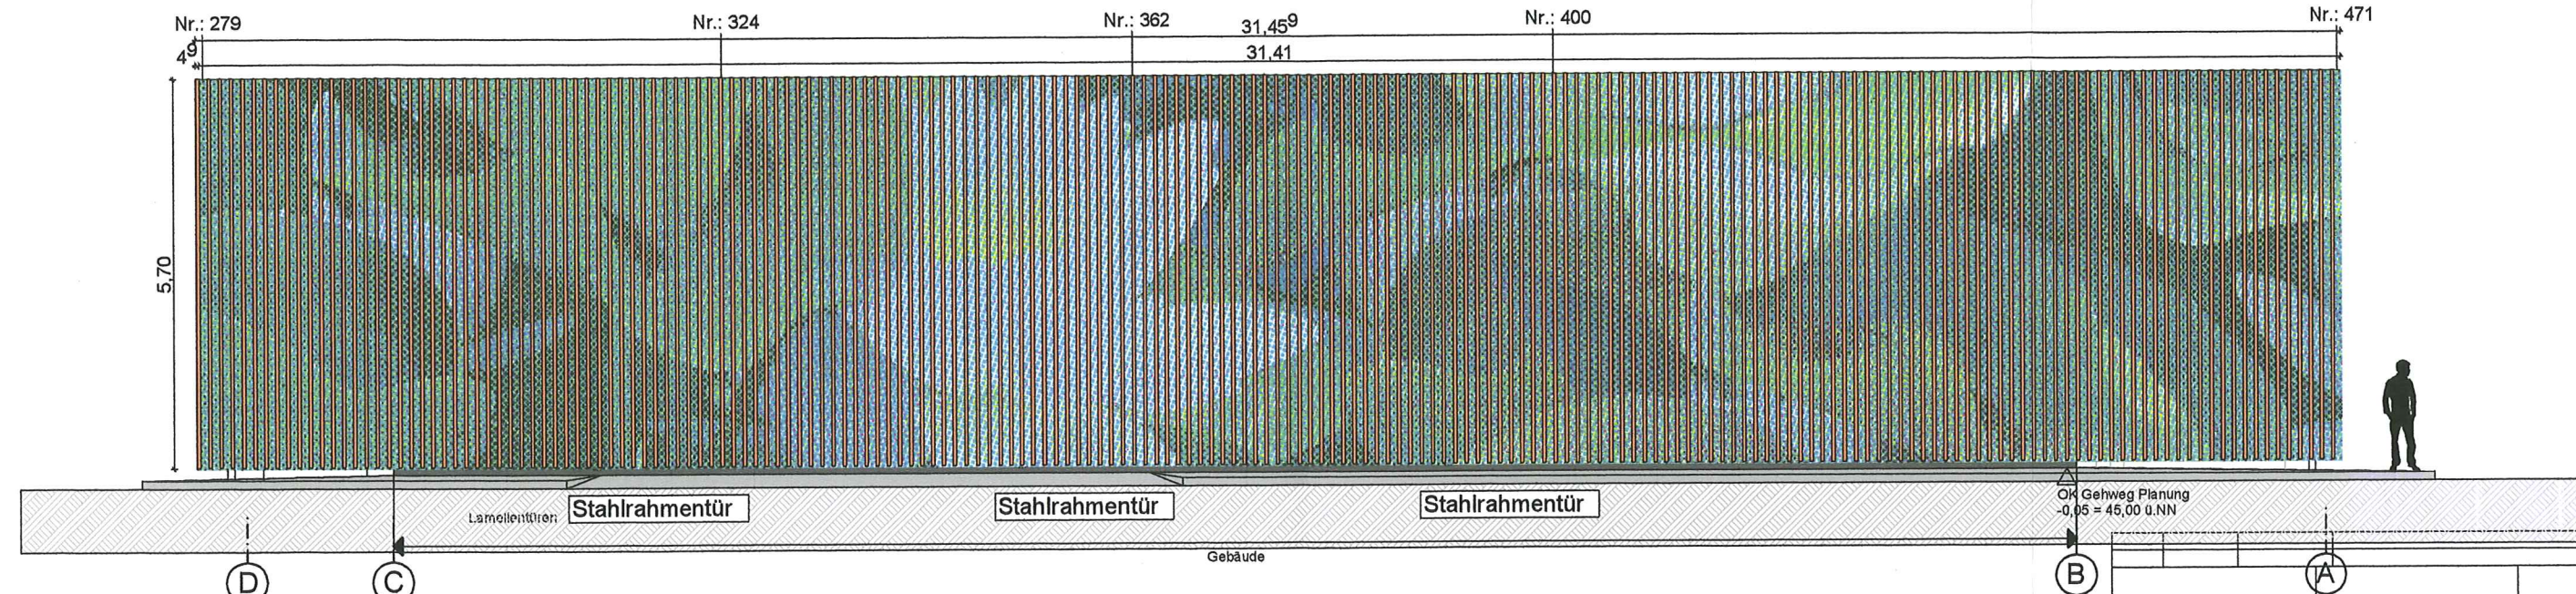

ANSICHT NORD, UFERWEG

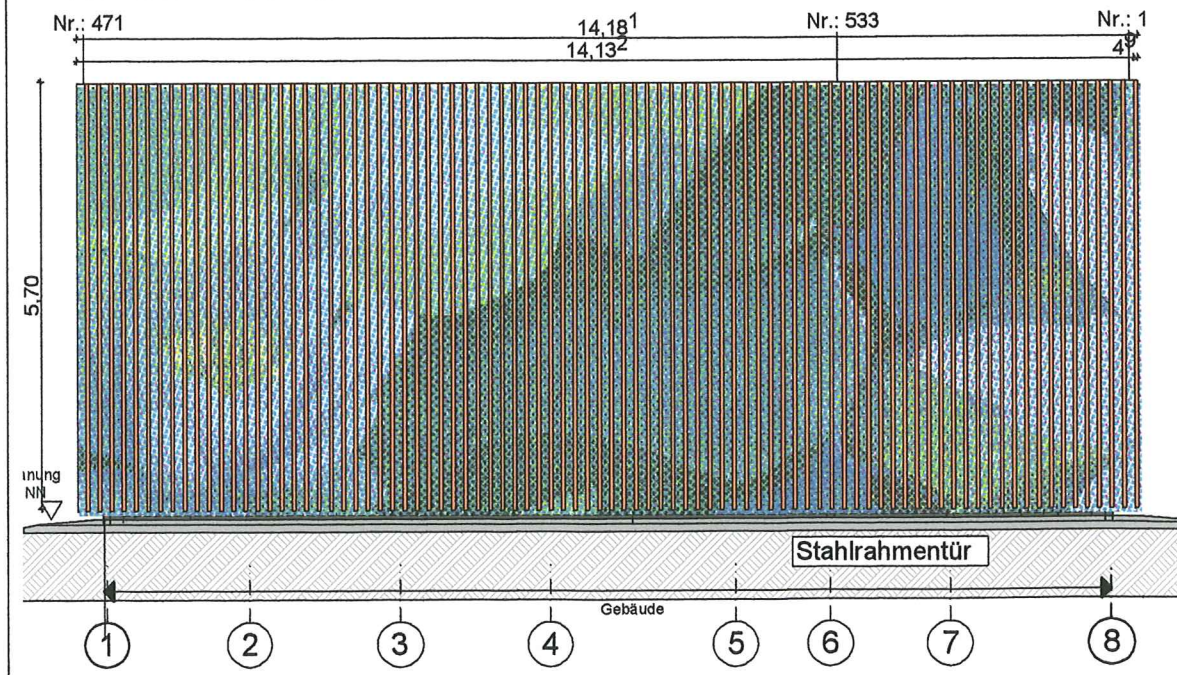

ANSICHT WEST

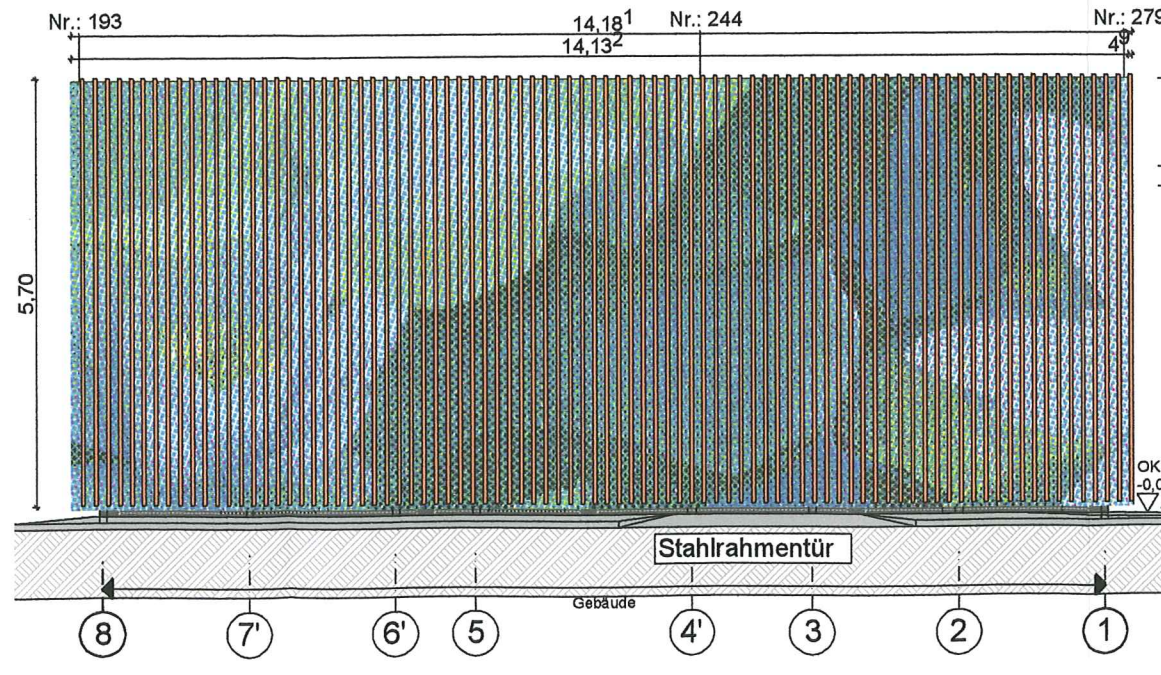

ANSICHT OST

NUR FÜR DIE
AUSSCHREIBUNG

AUSFÜHRUNGSPLANUNG



Köln-Langel
Hochwasserpumpwerk Kühlenweg
2. Bauabschnitt

Alle Ansichten mit bedruckten Lamellen

Maßstab	M 1:50	Datensatz	Projekt Nr.	Index Nr.
Gezeichnet	gezeichnet	Datum	31.08.2012	Plan Nr.
Geprüft	geprüft			AP FA02-D

