


## Geltungsbereich des Bebauungsplanes Nr. 66420/06 Bischofsweg in Köln-Raderberg

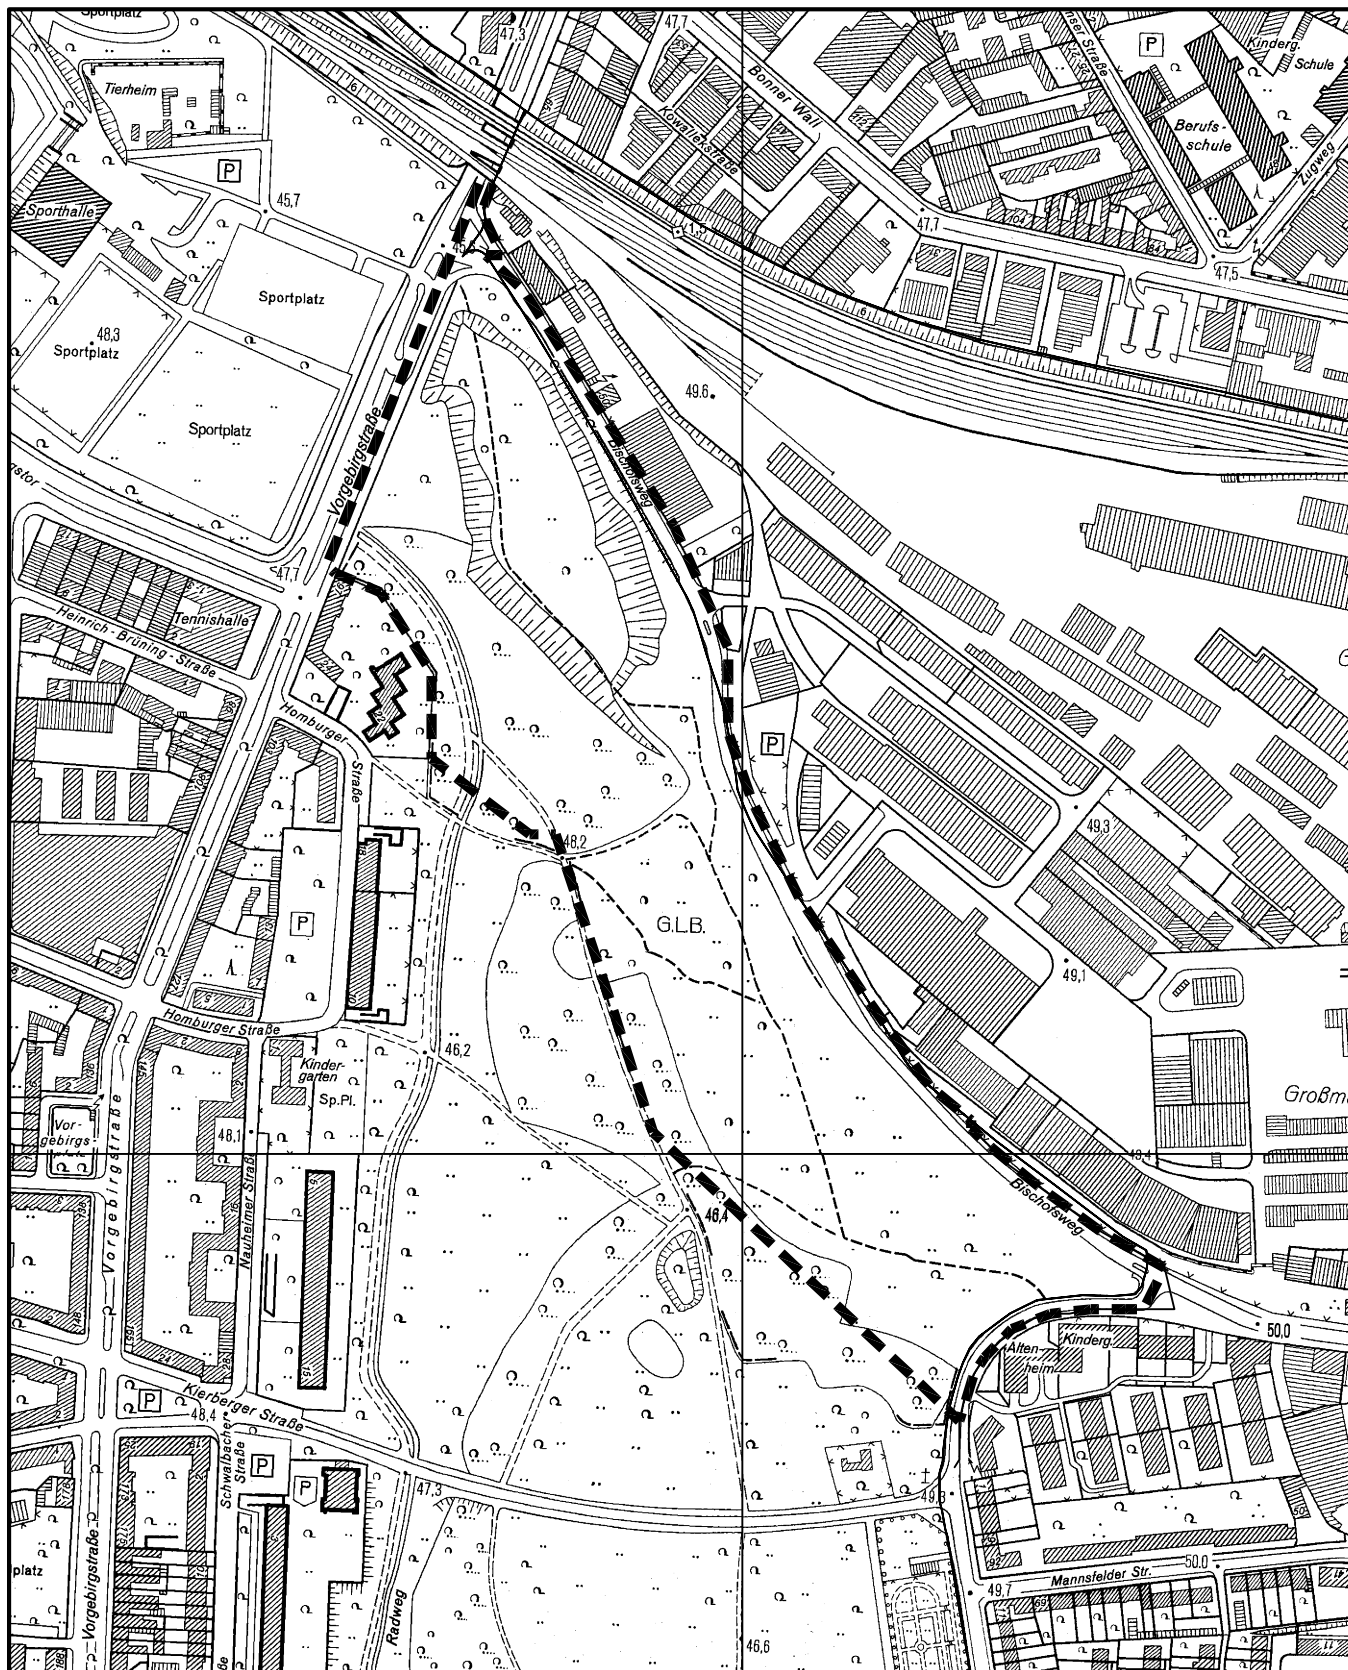

Maßstab 1 : 5000



Planwirkungsbereich der Vorlage zur Orientierung von Mitgliedern des Rates, der Ausschüsse und der Bezirksvertretungen, die wegen Befangenheit an den Beratungen zu diesem Tagesordnungspunkt nicht teilnehmen dürfen.