


## Standort Ersatzmaßnahme im N 4

Erstellt am 20.3.2013

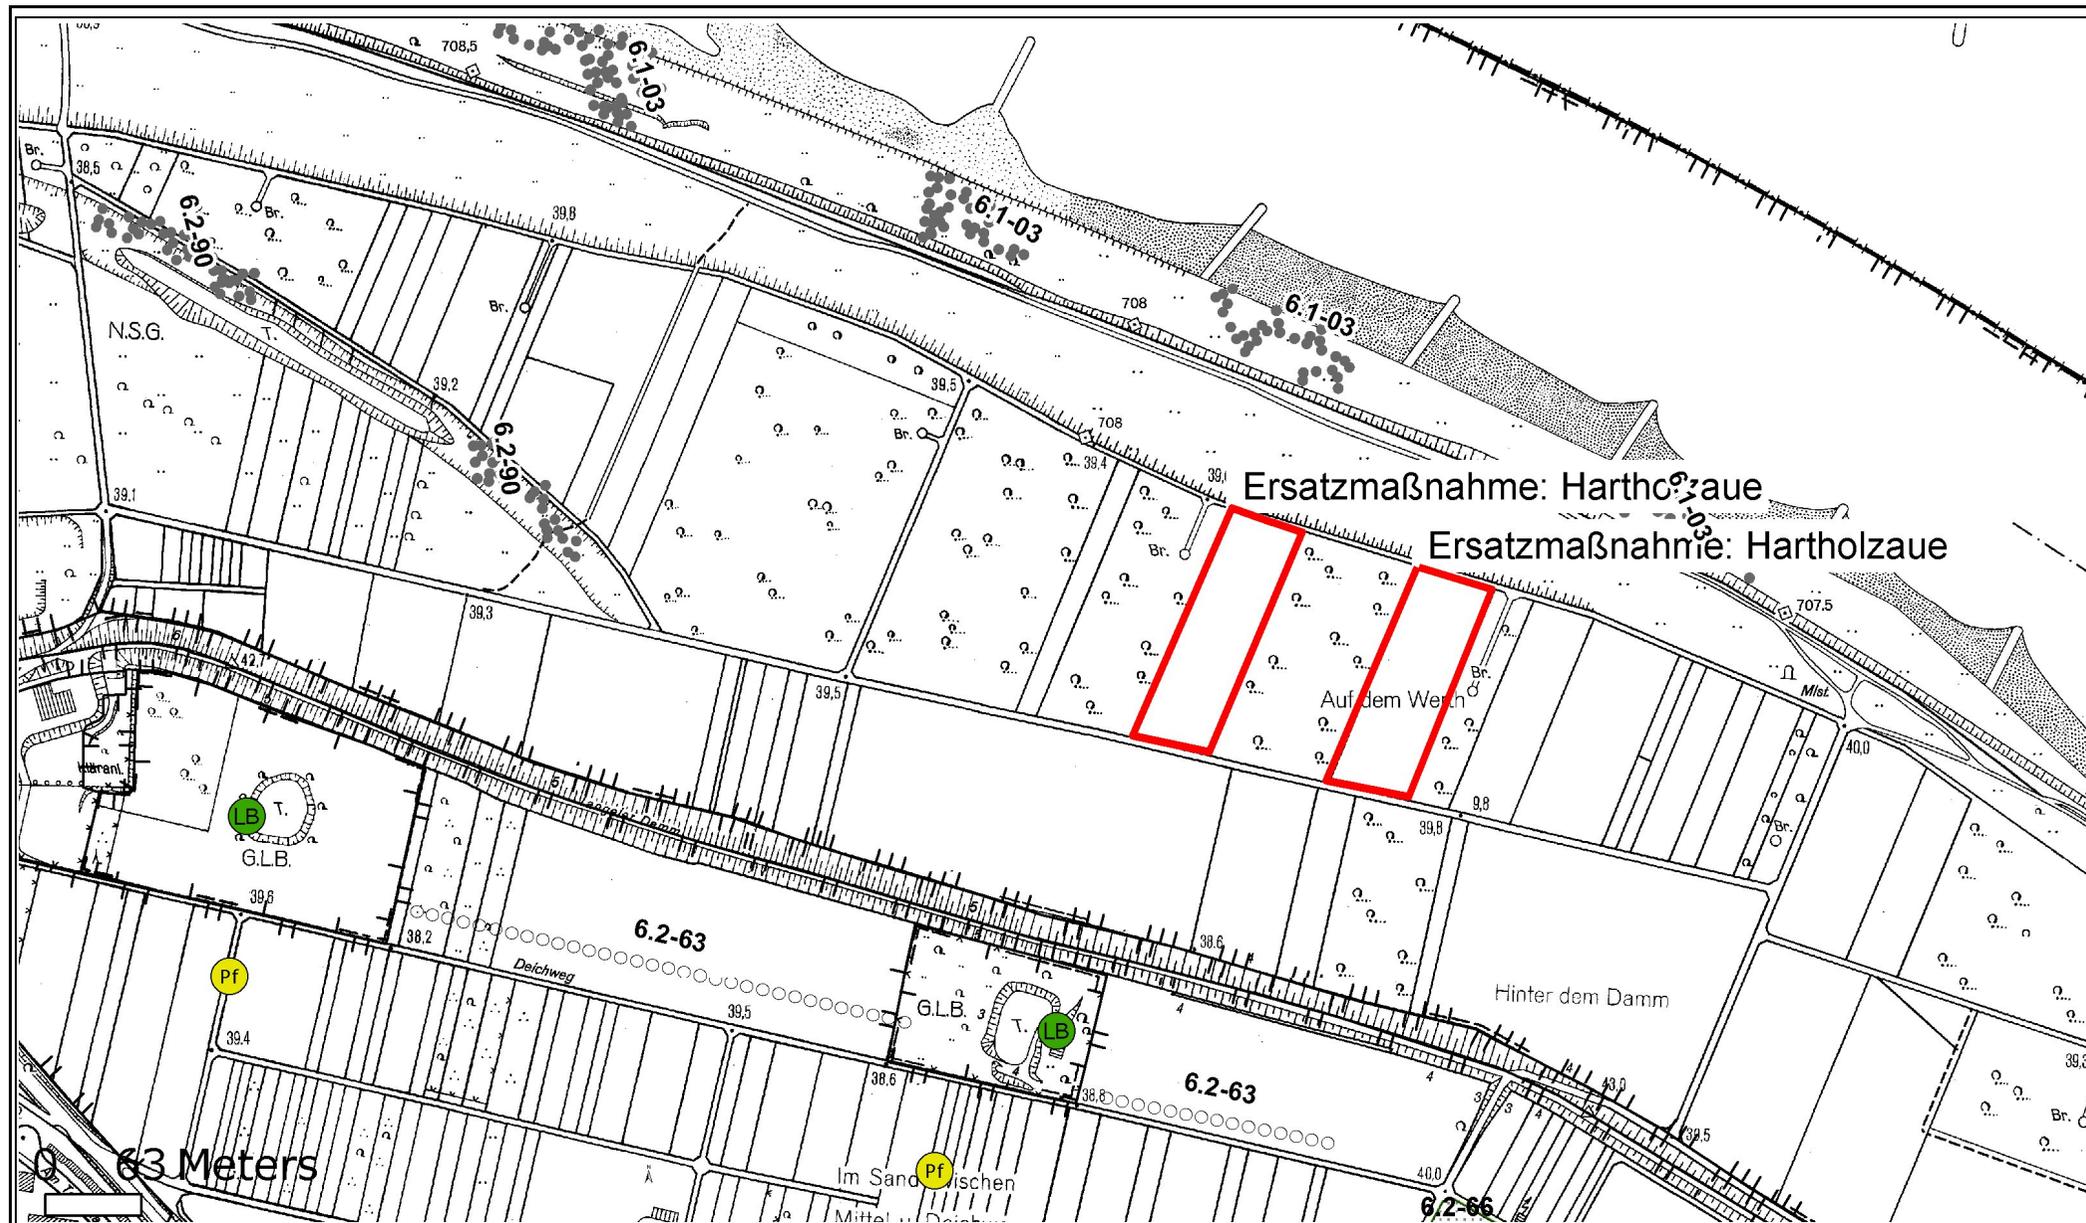

63 Meters

Maßstab 1:5000