


Regelquerschnitt A-A vor dem Haus 57a

Planung

Bestand

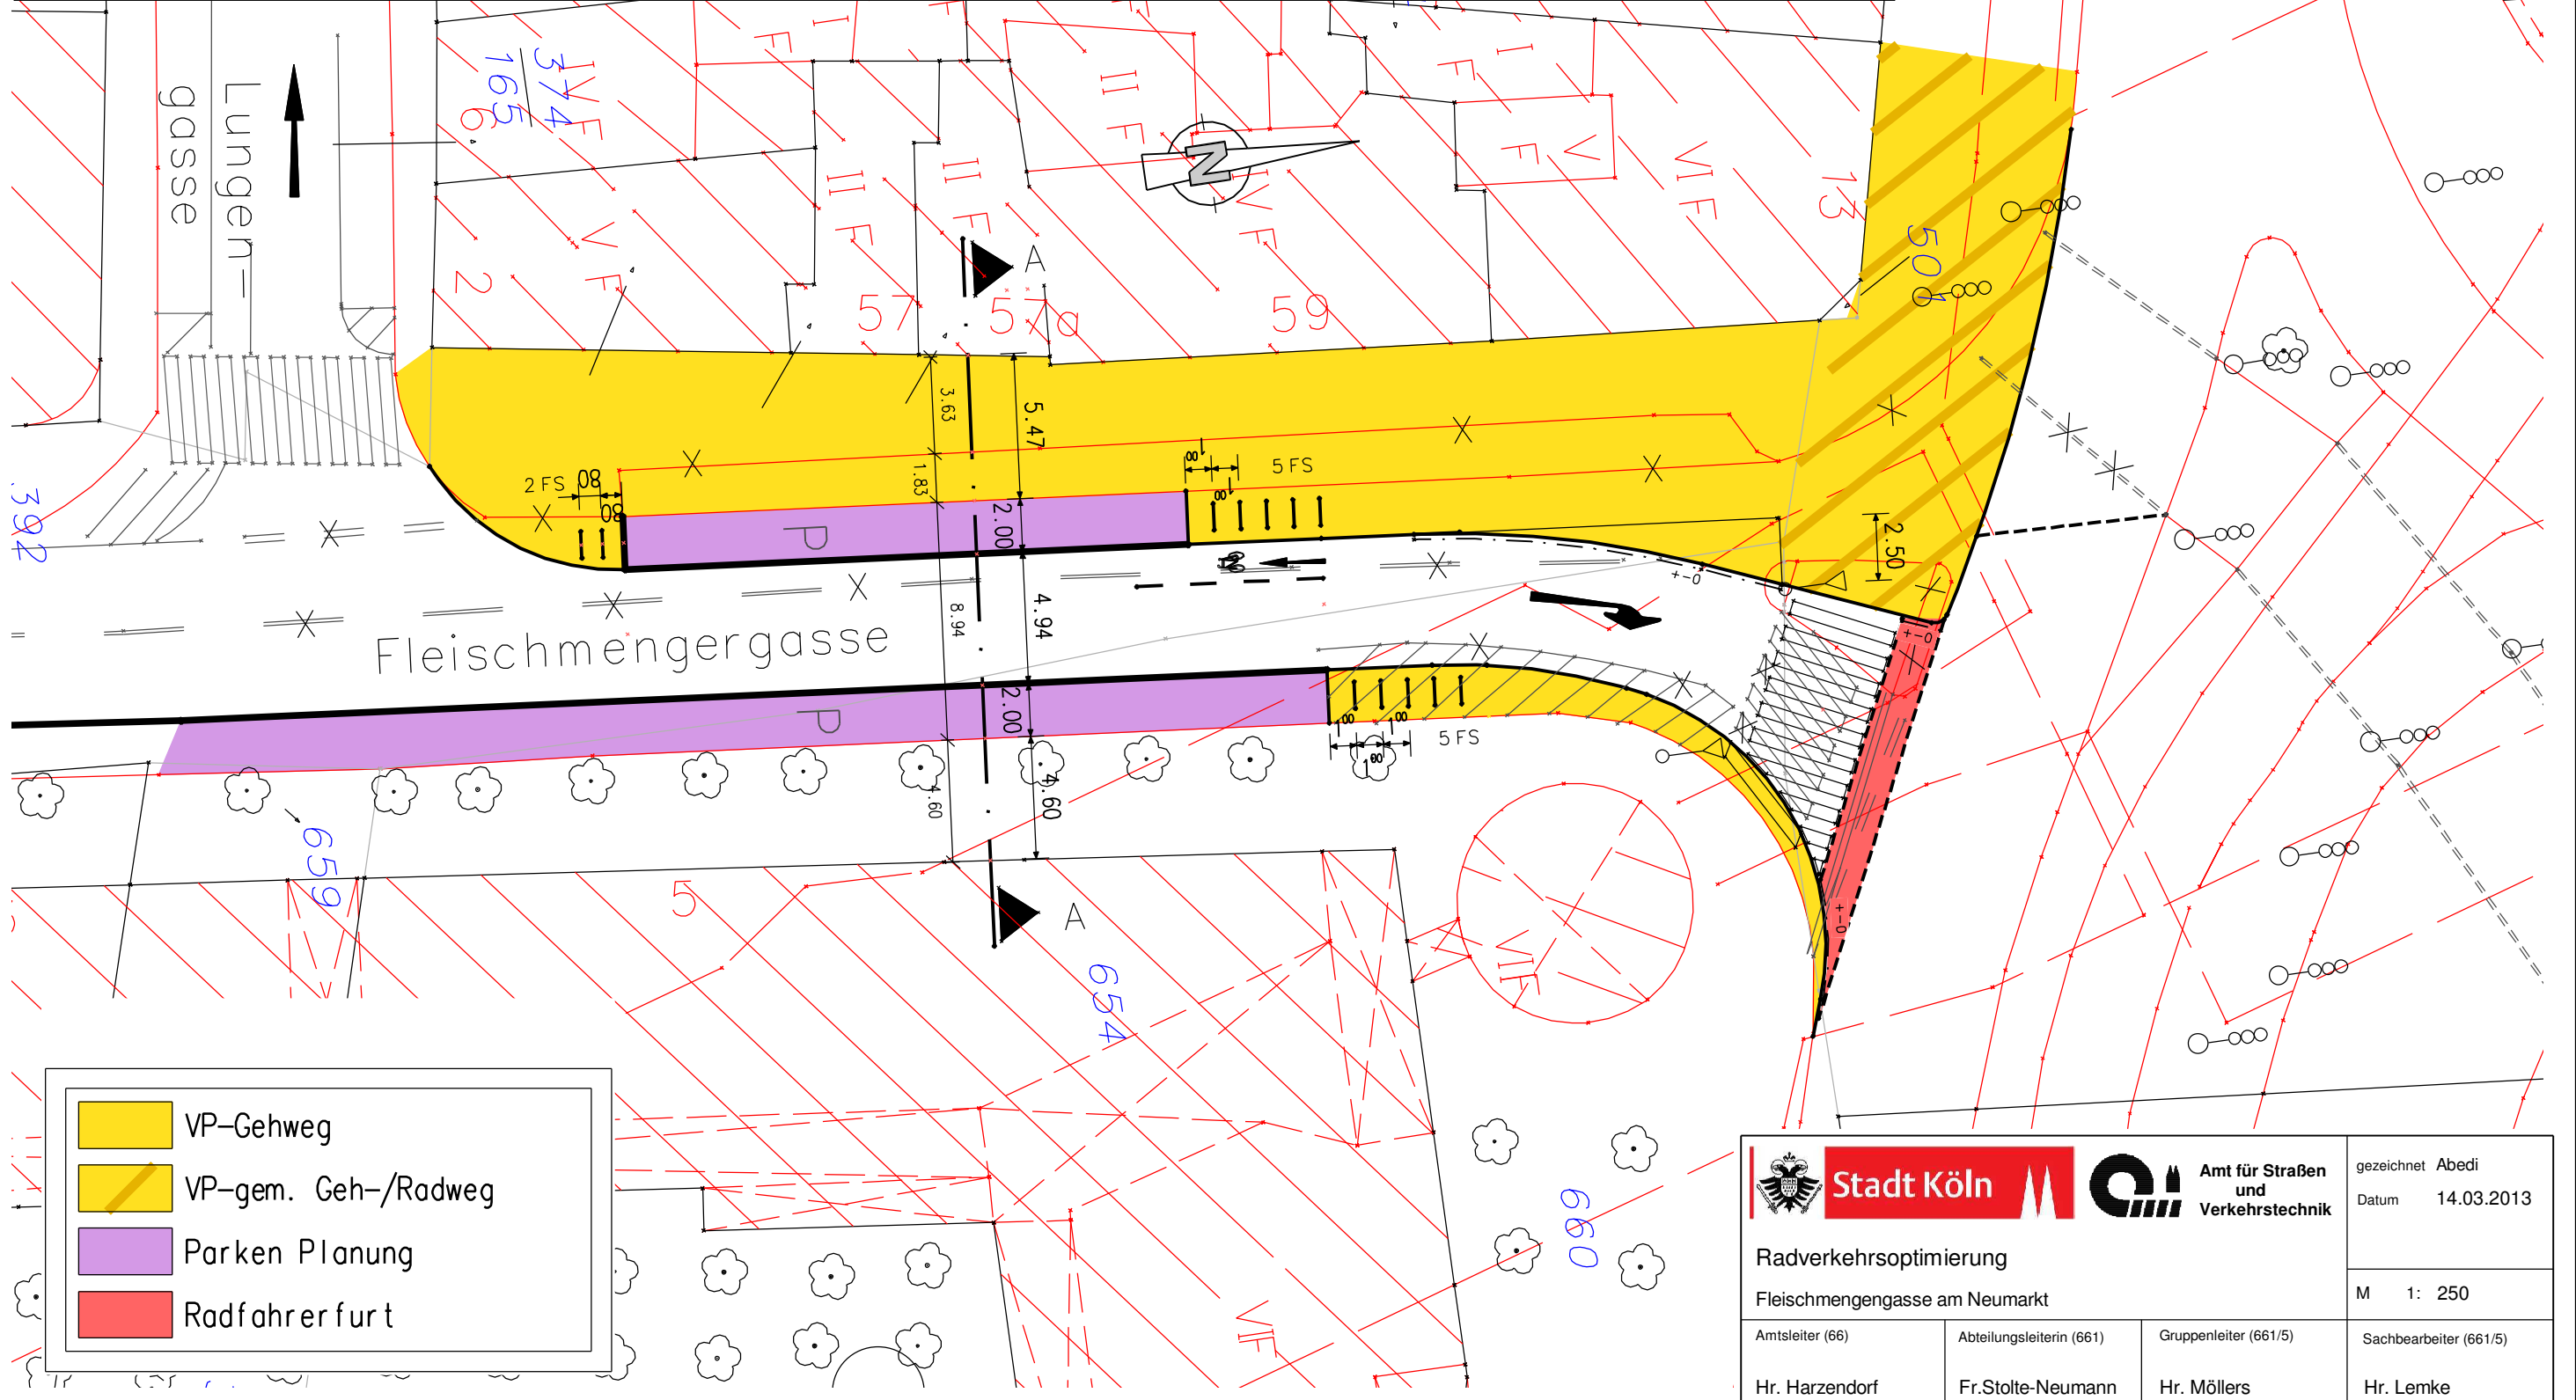

Neumarkt

Lungen-
gasse

Fleischmengergasse

- VP-Gehweg
- VP-gem. Geh-/Radweg
- Parken Planung
- Radfahrer furt

		Amt für Straßen und Verkehrstechnik	
		gezeichnet Abedi Datum 14.03.2013	
Radverkehrsoptimierung Fleischmengergasse am Neumarkt			
Amtsleiter (66) Hr. Harzendorf		Gruppenleiter (661/5) Hr. Möllers	
Sachbearbeiter (661/5) Hr. Lemke		M 1: 250	