


## Geltungsbereich des Vorhabenbezogenen Bebauungsplanes Nr. 70493/03

# Düsseldorfer Straße

## in Köln - Mülheim, 2. Änderung

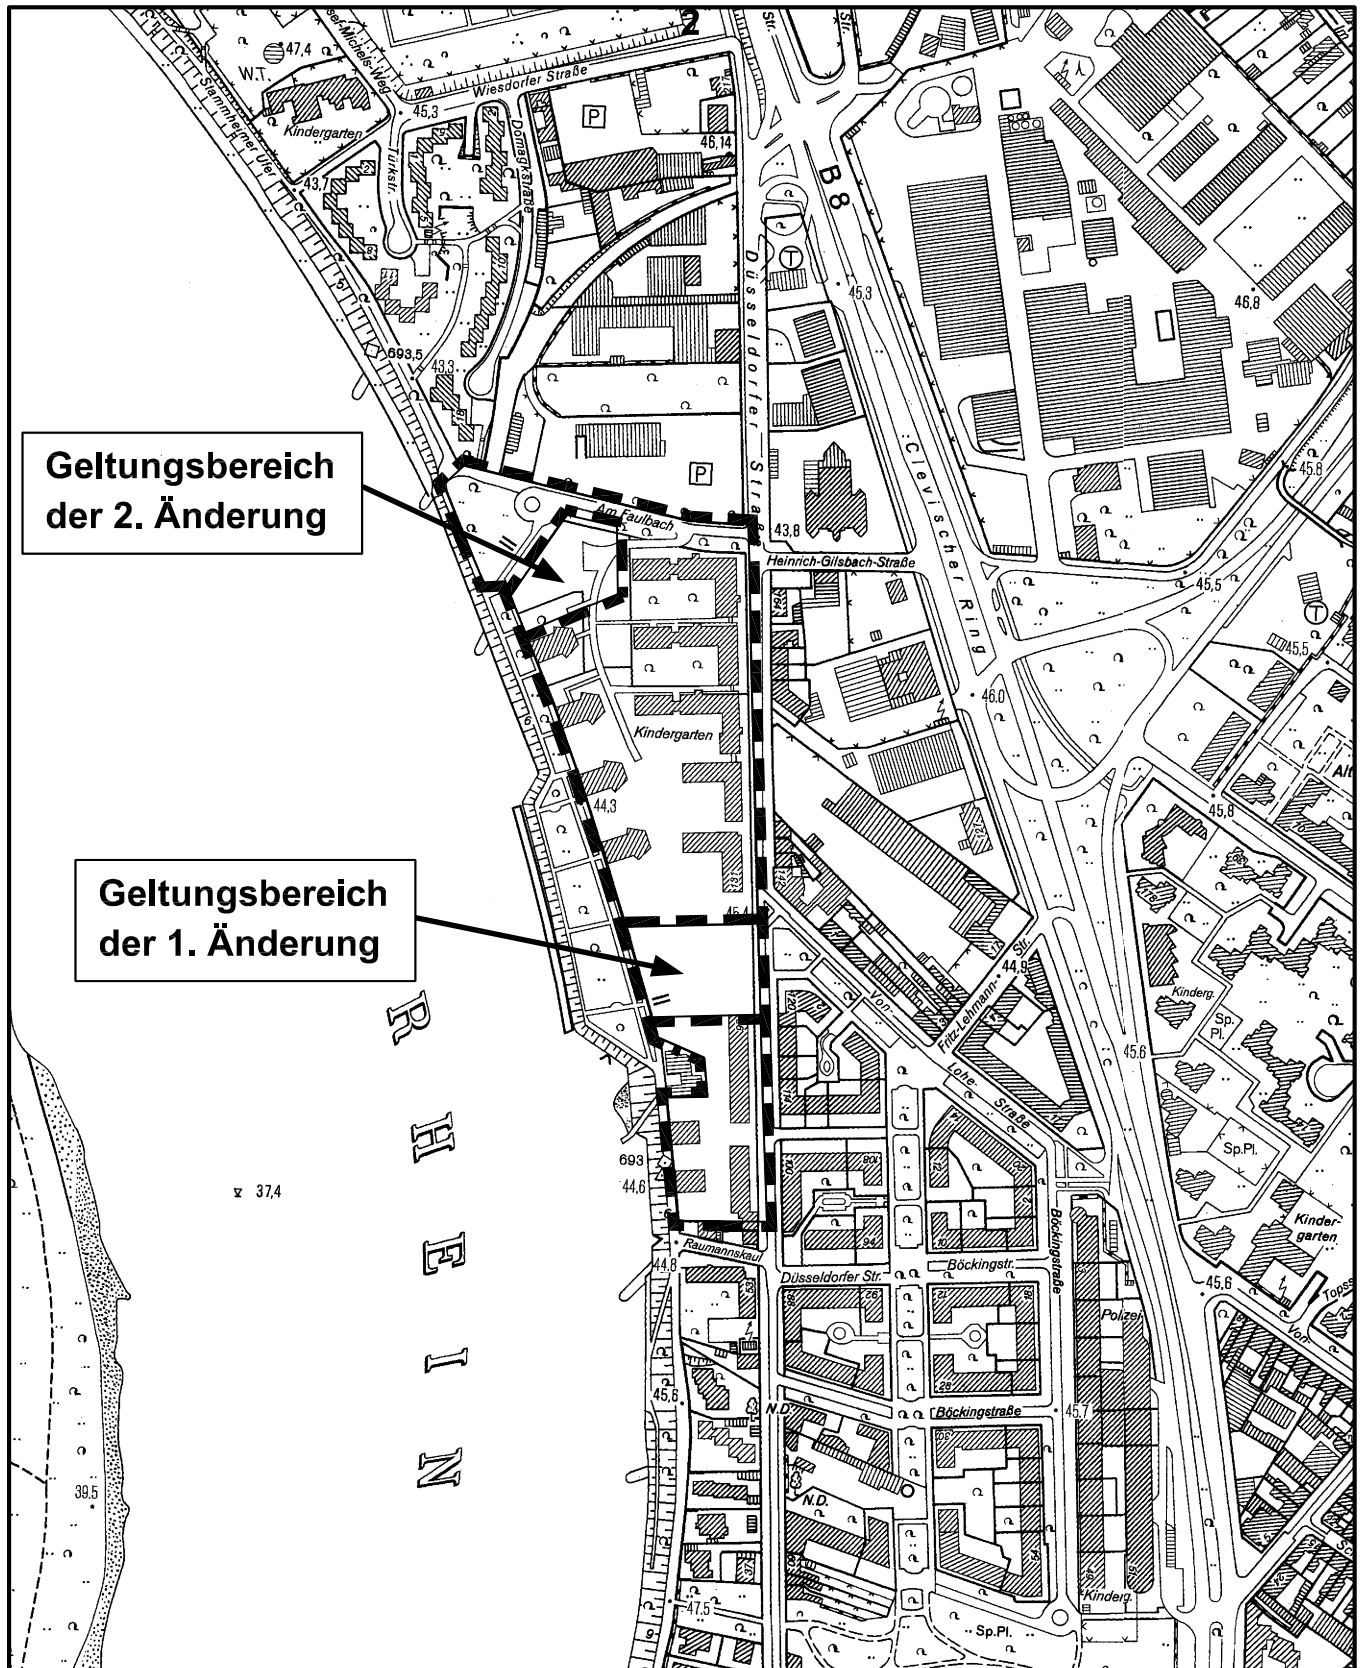

Geltungsbereich der 2. Änderung

Geltungsbereich der 1. Änderung

Maßstab 1 : 5 000



Planwirkungsbereich der Vorlage zur Orientierung von Mitgliedern des Rates, der Ausschüsse und der Bezirksvertretungen, die wegen Befangenheit an den Beratungen zu diesem Tagesordnungspunkt nicht teilnehmen dürfen.