


## Geltungsbereich der 5. Änderung des Bebauungsplan Nr.58480/03 Widdersdorf Süd(neu) Infocenter/Kita 5.Änderung in Köln - Widdersdorf

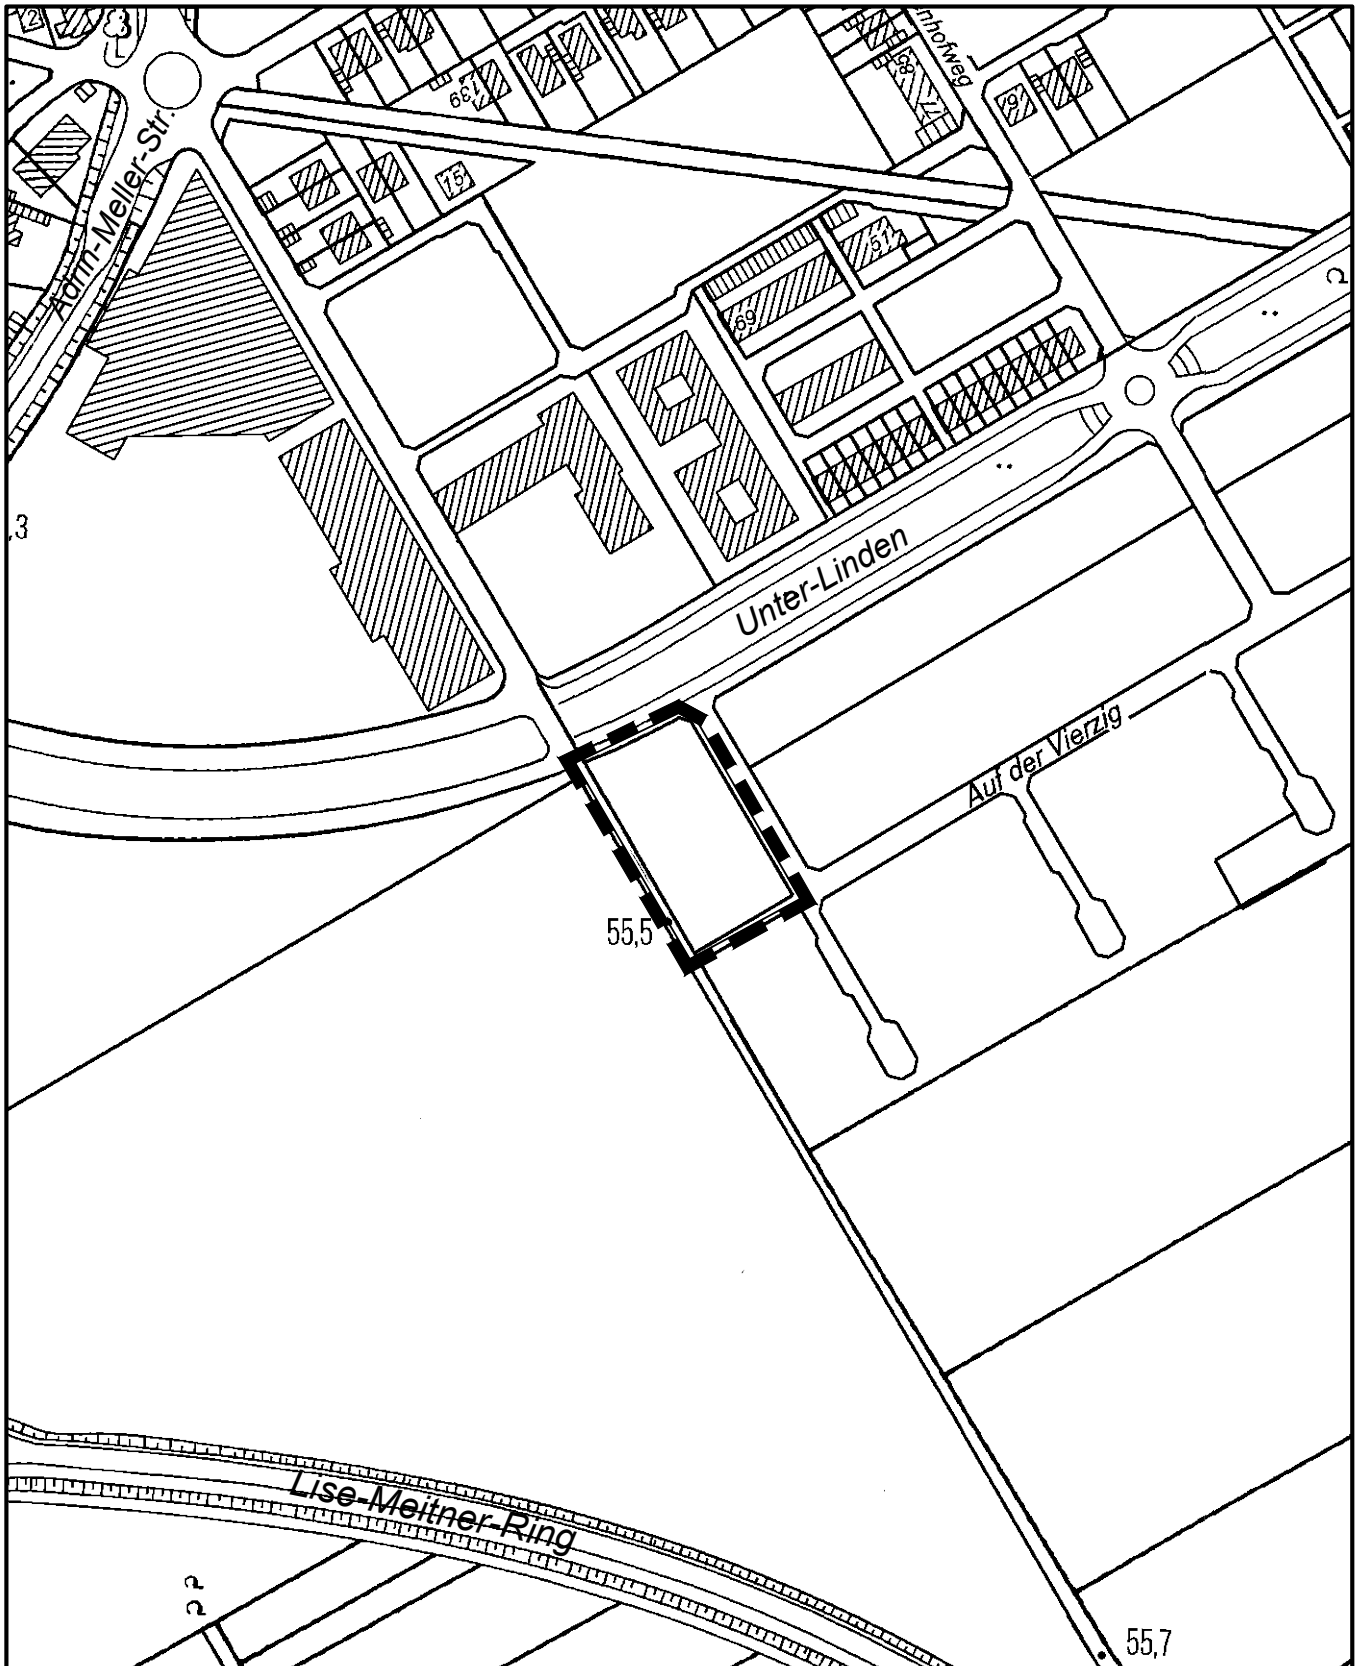

Maßstab 1 : 2 500



Planwirkungsbereich der Vorlage zur Orientierung von Mitgliedern des Rates, der Ausschüsse und der Bezirksvertretungen, die wegen Befangenheit an den Beratungen zu diesem Tagesordnungspunkt nicht teilnehmen dürfen.