


4. Änderung des Bebauungsplanes Nr.58480/03 Widdersdorf Süd (neu) in Köln-Widdersdorf 4. Änderung "Auf der Vierzig"

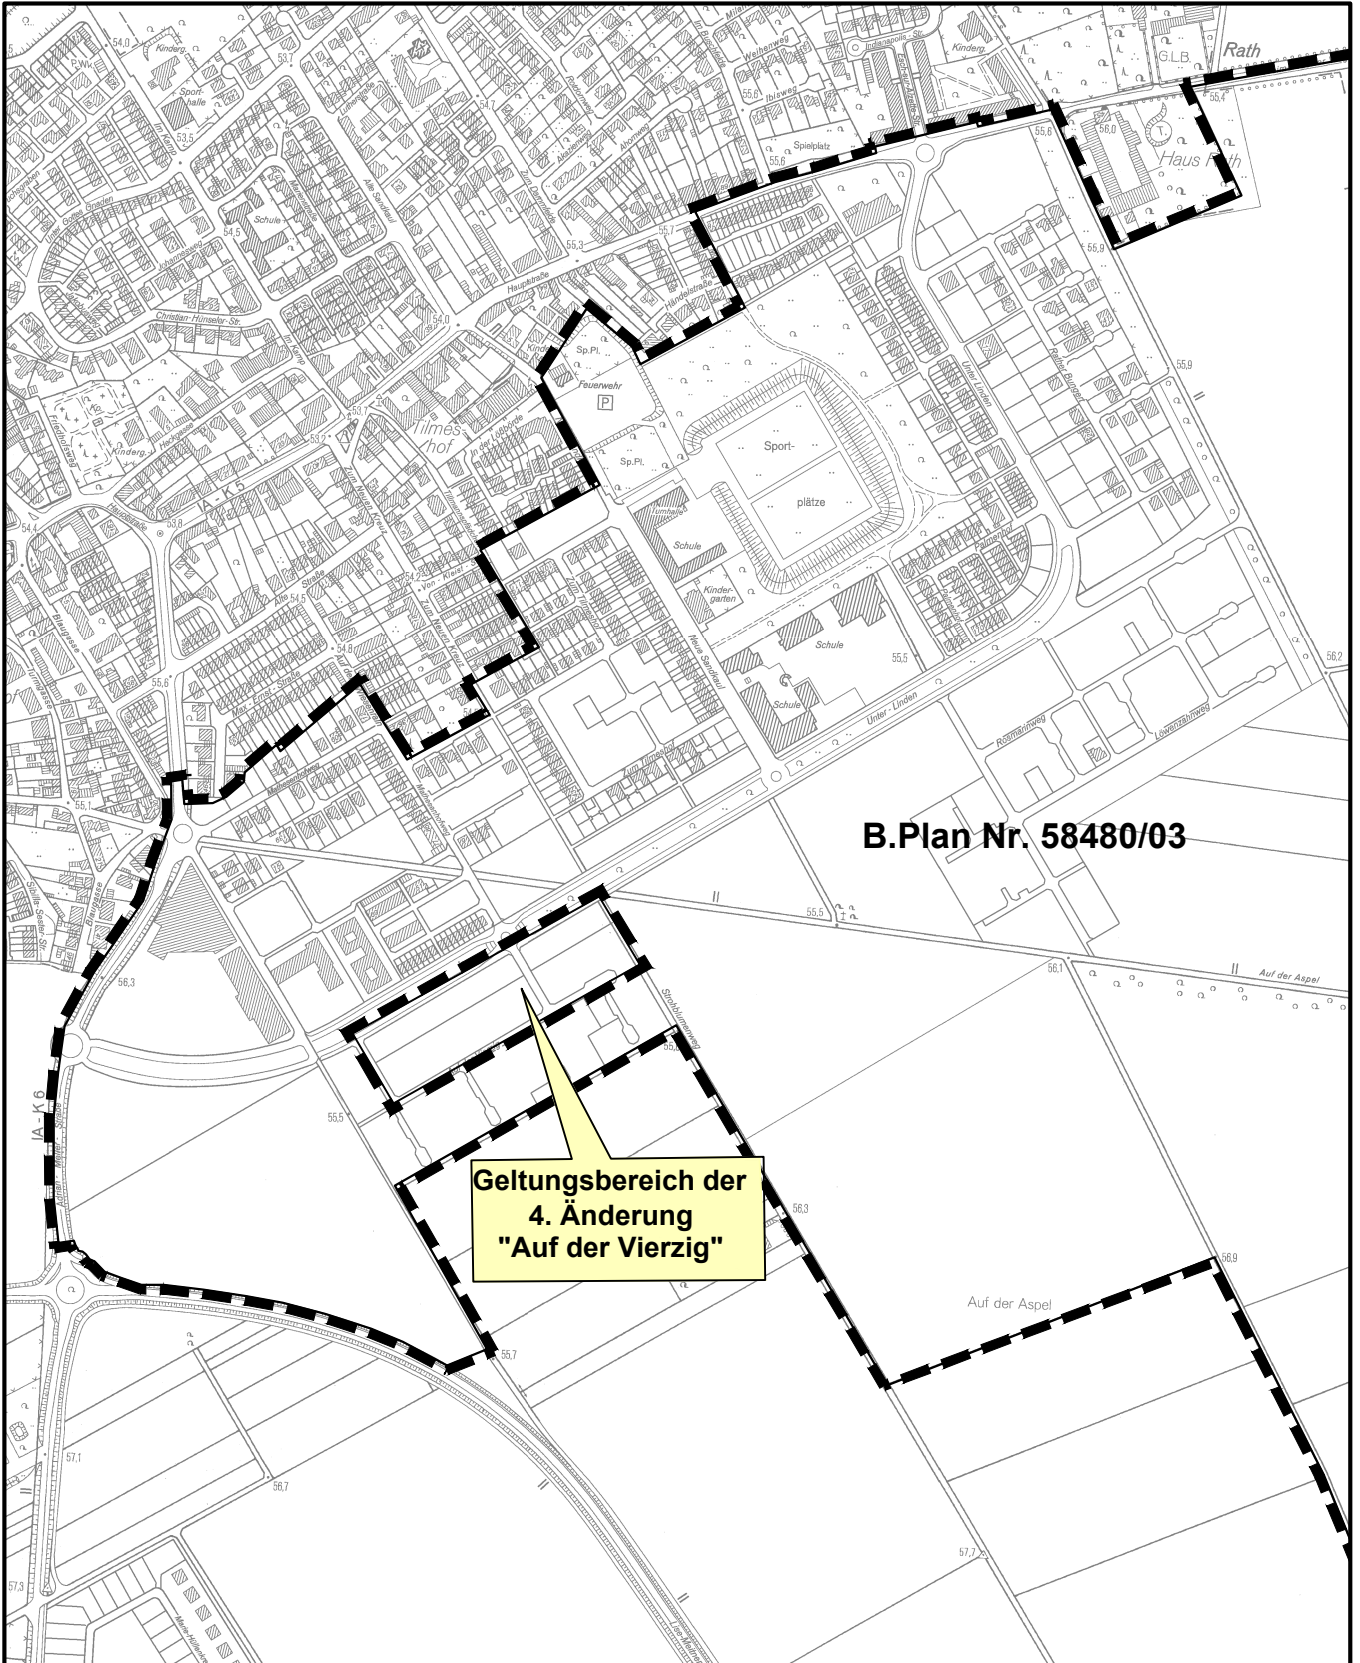

Maßstab 1 : 7500



Planwirkungsbereich der Vorlage zur Orientierung von Mitgliedern des Rates, der Ausschüsse und der Bezirksvertretungen, die wegen Befangenheit an den Beratungen zu diesem Tagesordnungspunkt nicht teilnehmen dürfen.