


Bebauungsplan - Entwurf Nr. 68360/05

+ GE östlich Claudiusstraße in Köln - Immendorf

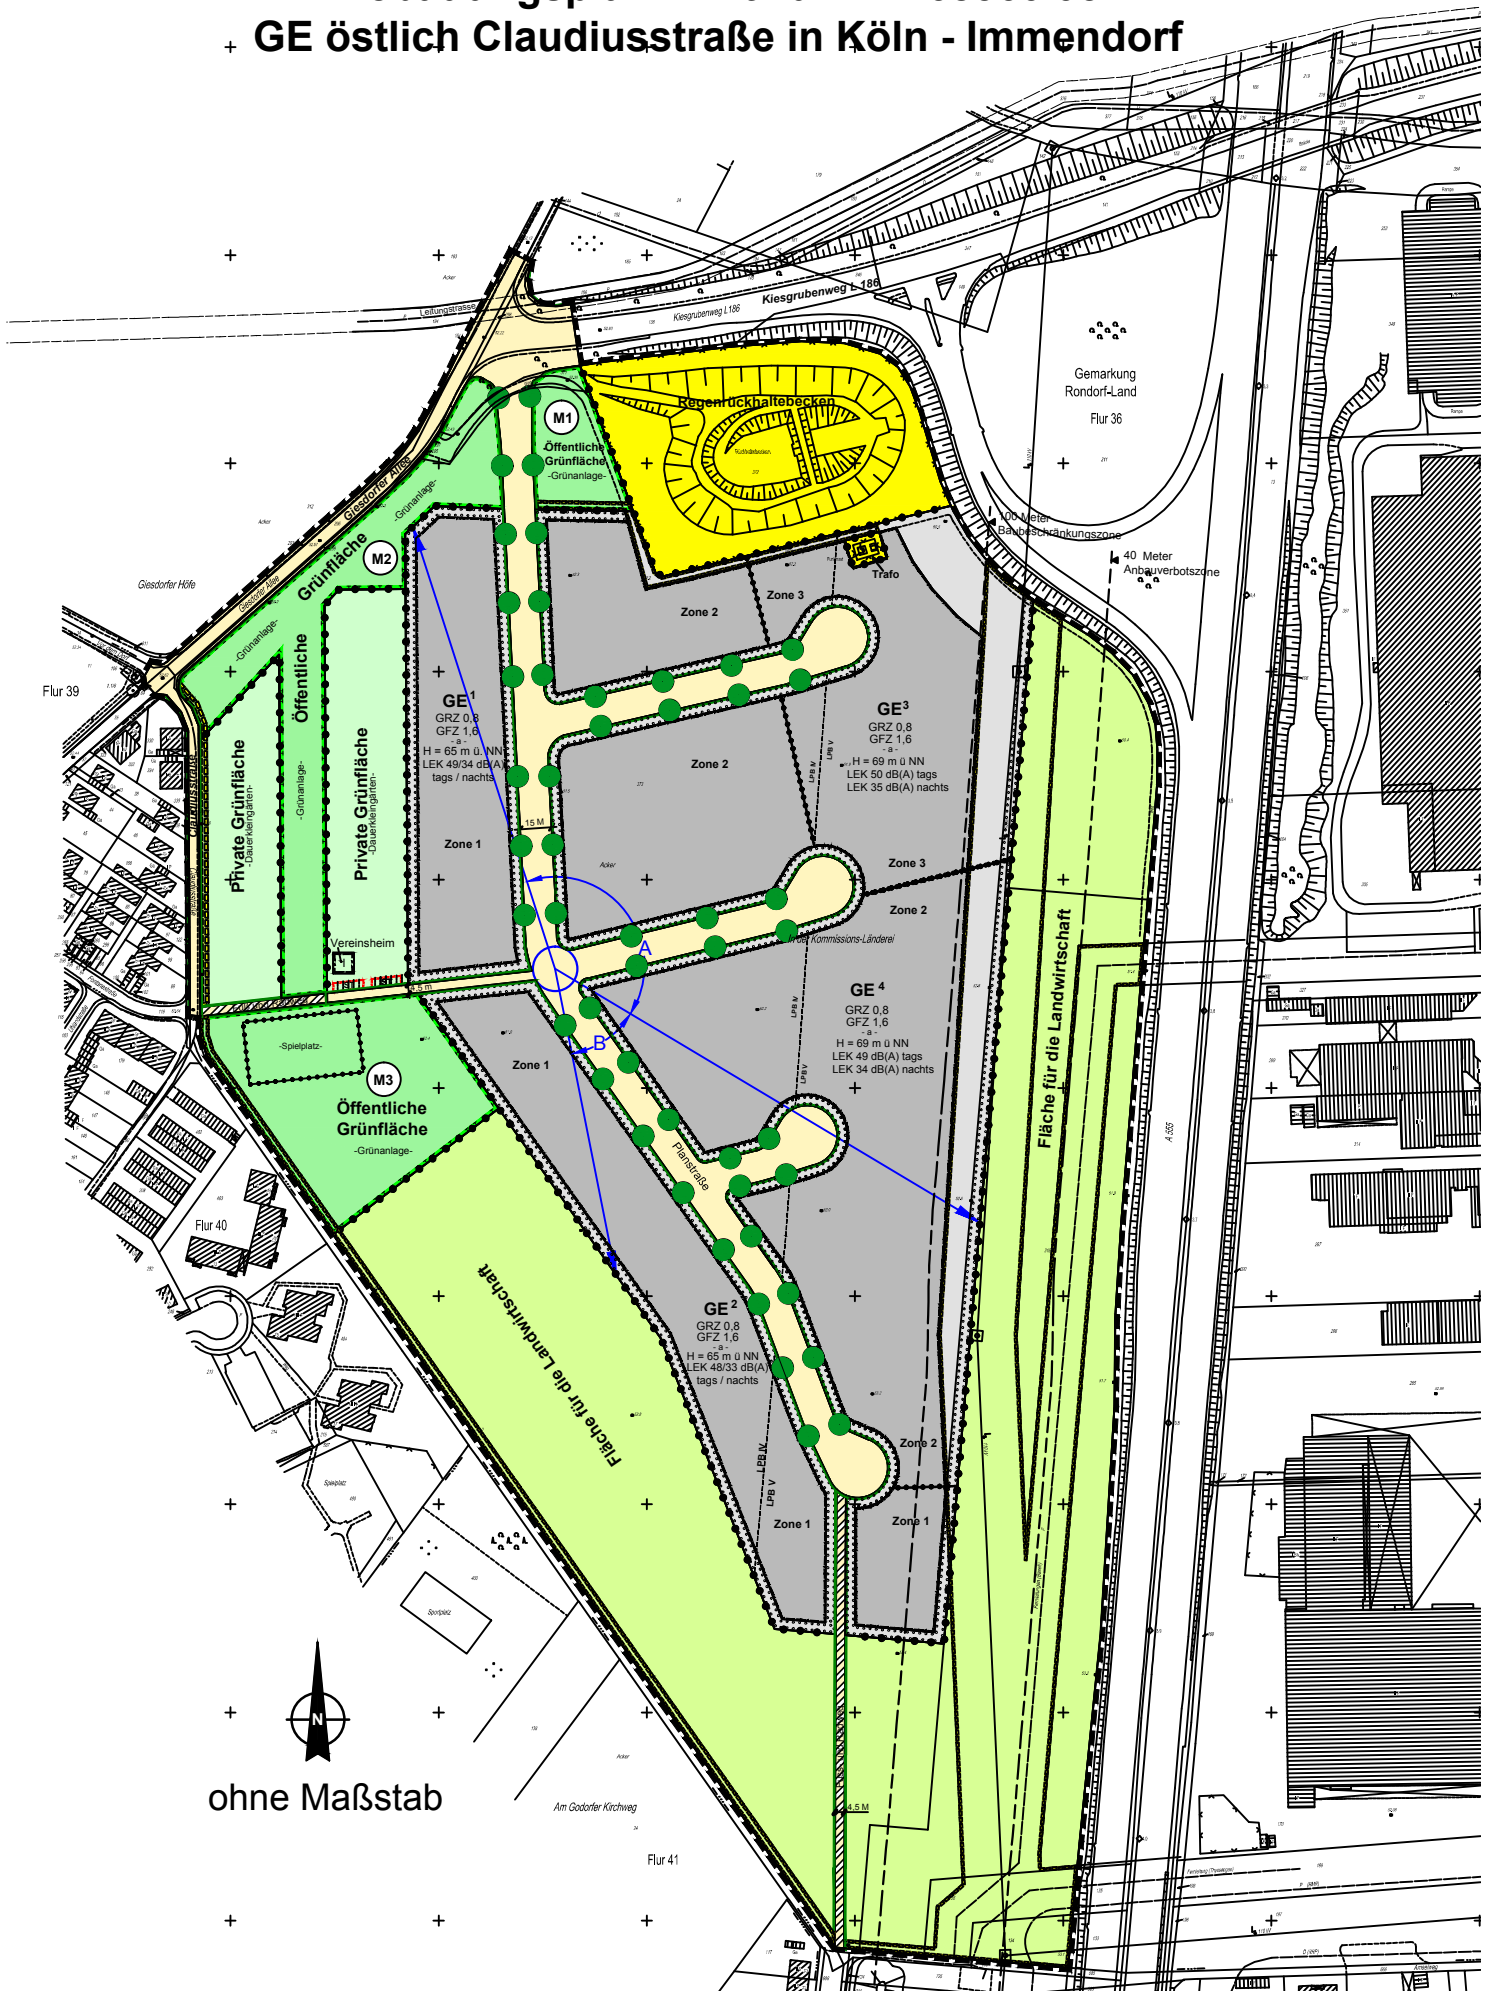

ohne Maßstab