


ANSICHT DES STÄDTEBAULICHEN PLANUNGSKONZEPTES VON DER AMSTERDAMER STRASSE ZUM VORHABENBEZOGENEN BEBAUUNGSPLAN

Arbeitstitel: "Amsterdamer Straße" in Köln-Riehl

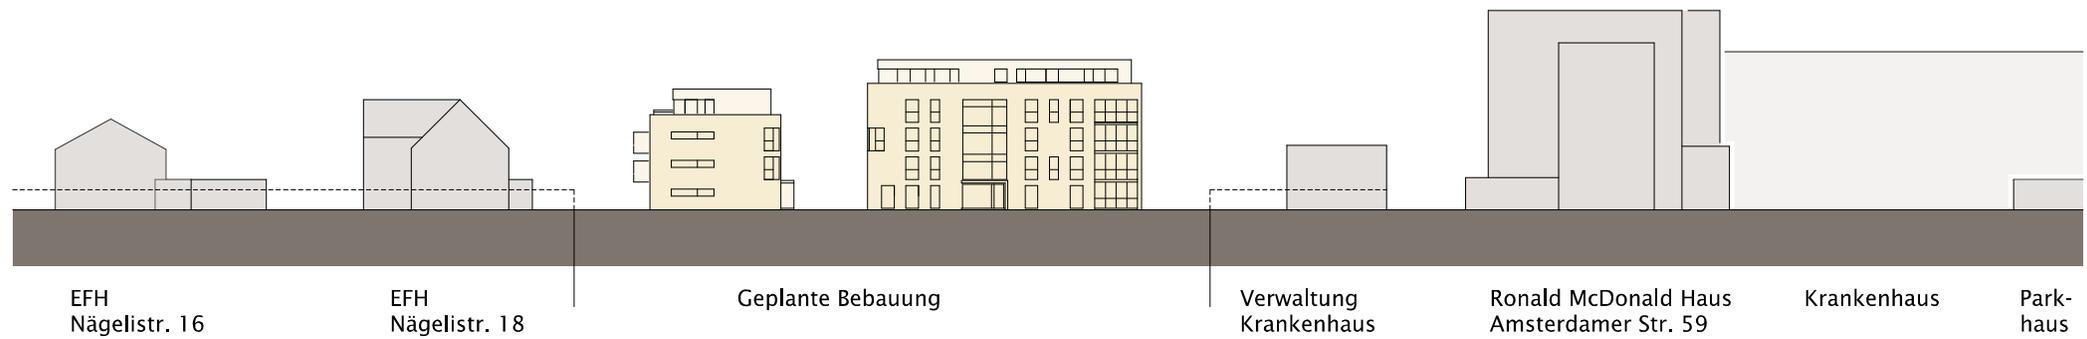

Ansicht Amsterdamer Strasse M. 1:750
Stand April 2013



ANLAGE 5