


Geltungsbereich des Bebauungsplanes Nr. 7242/02-00-01 **Airport- Business- Park 2. Änderung** in Köln - Porz - Gremerberghoven

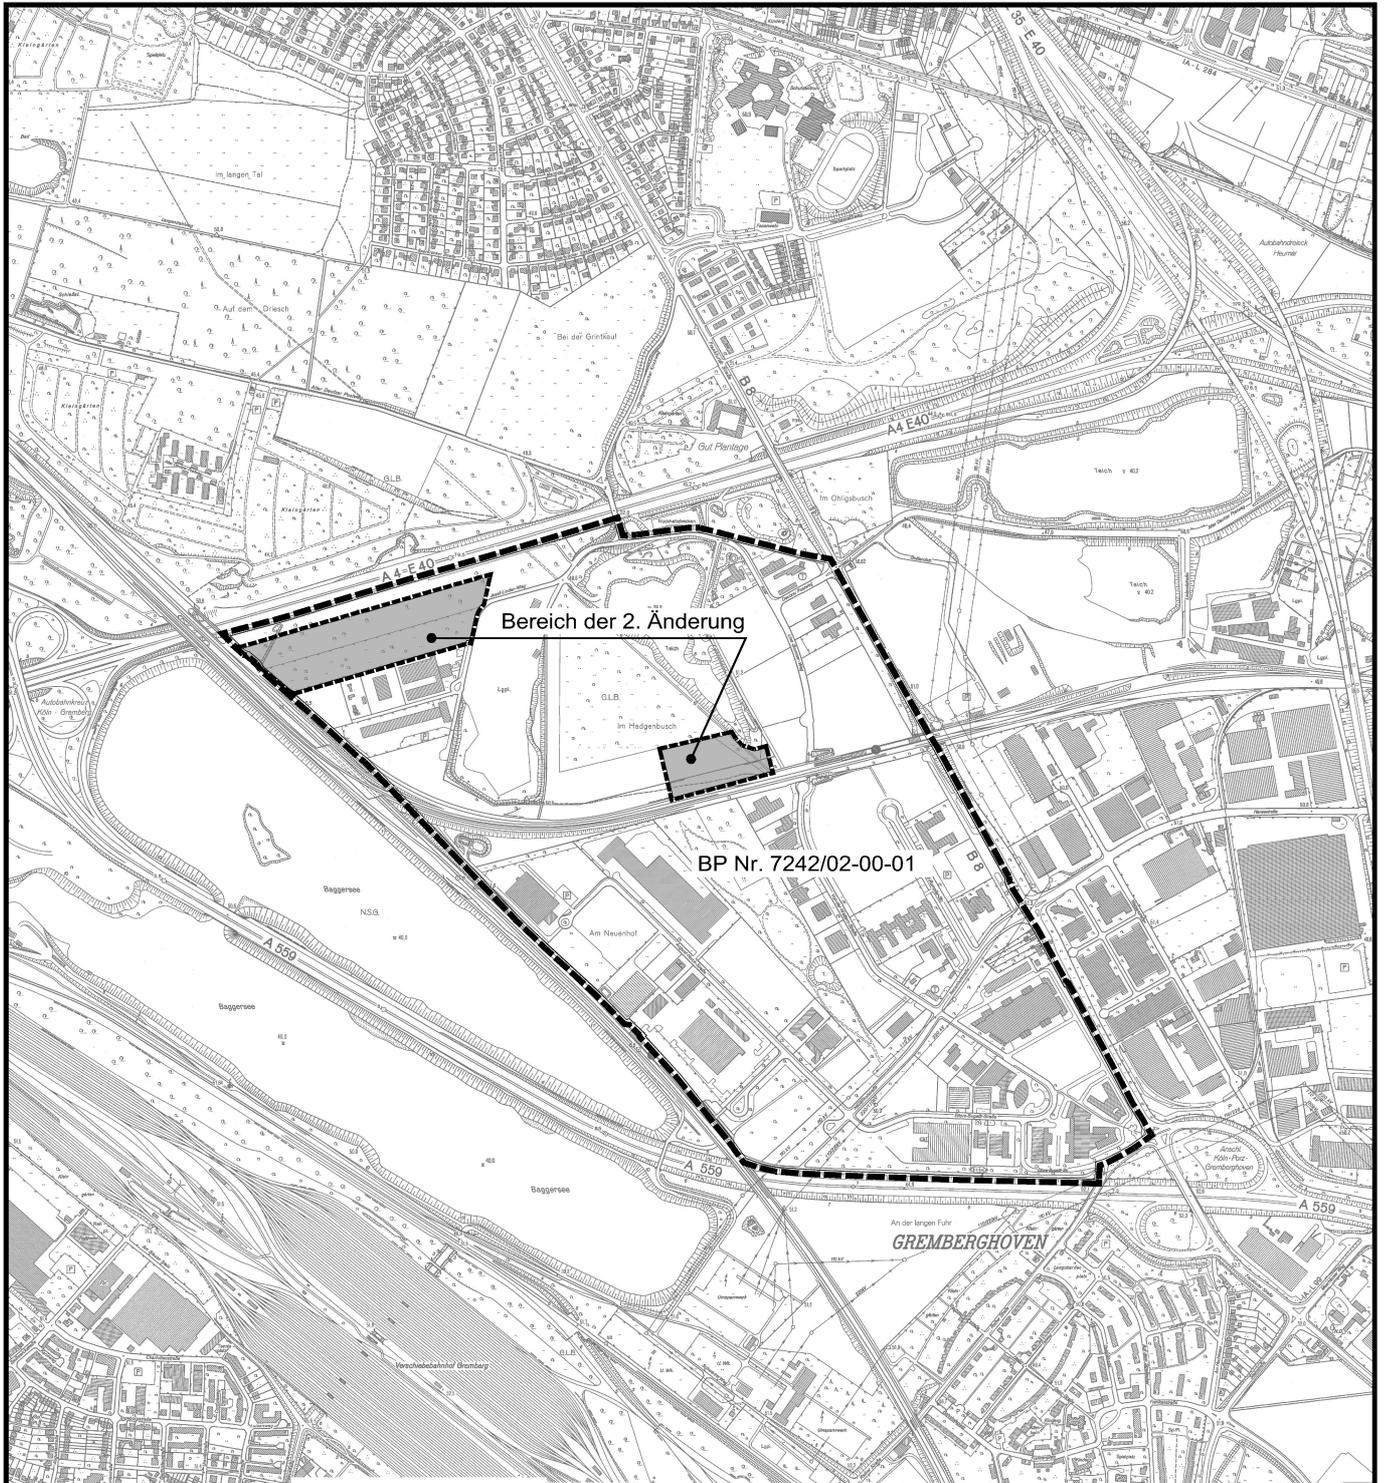

Maßstab: 1: 15.000

300 150 0 600 900 1200



Planwirkungsbereich der Vorlage zur Orientierung von Mitgliedern des Rates, der Ausschüsse und der Bezirksvertretungen, die wegen Befangenheit an den Beratungen zu diesem Tagesordnungspunkt nicht teilnehmen dürfen.