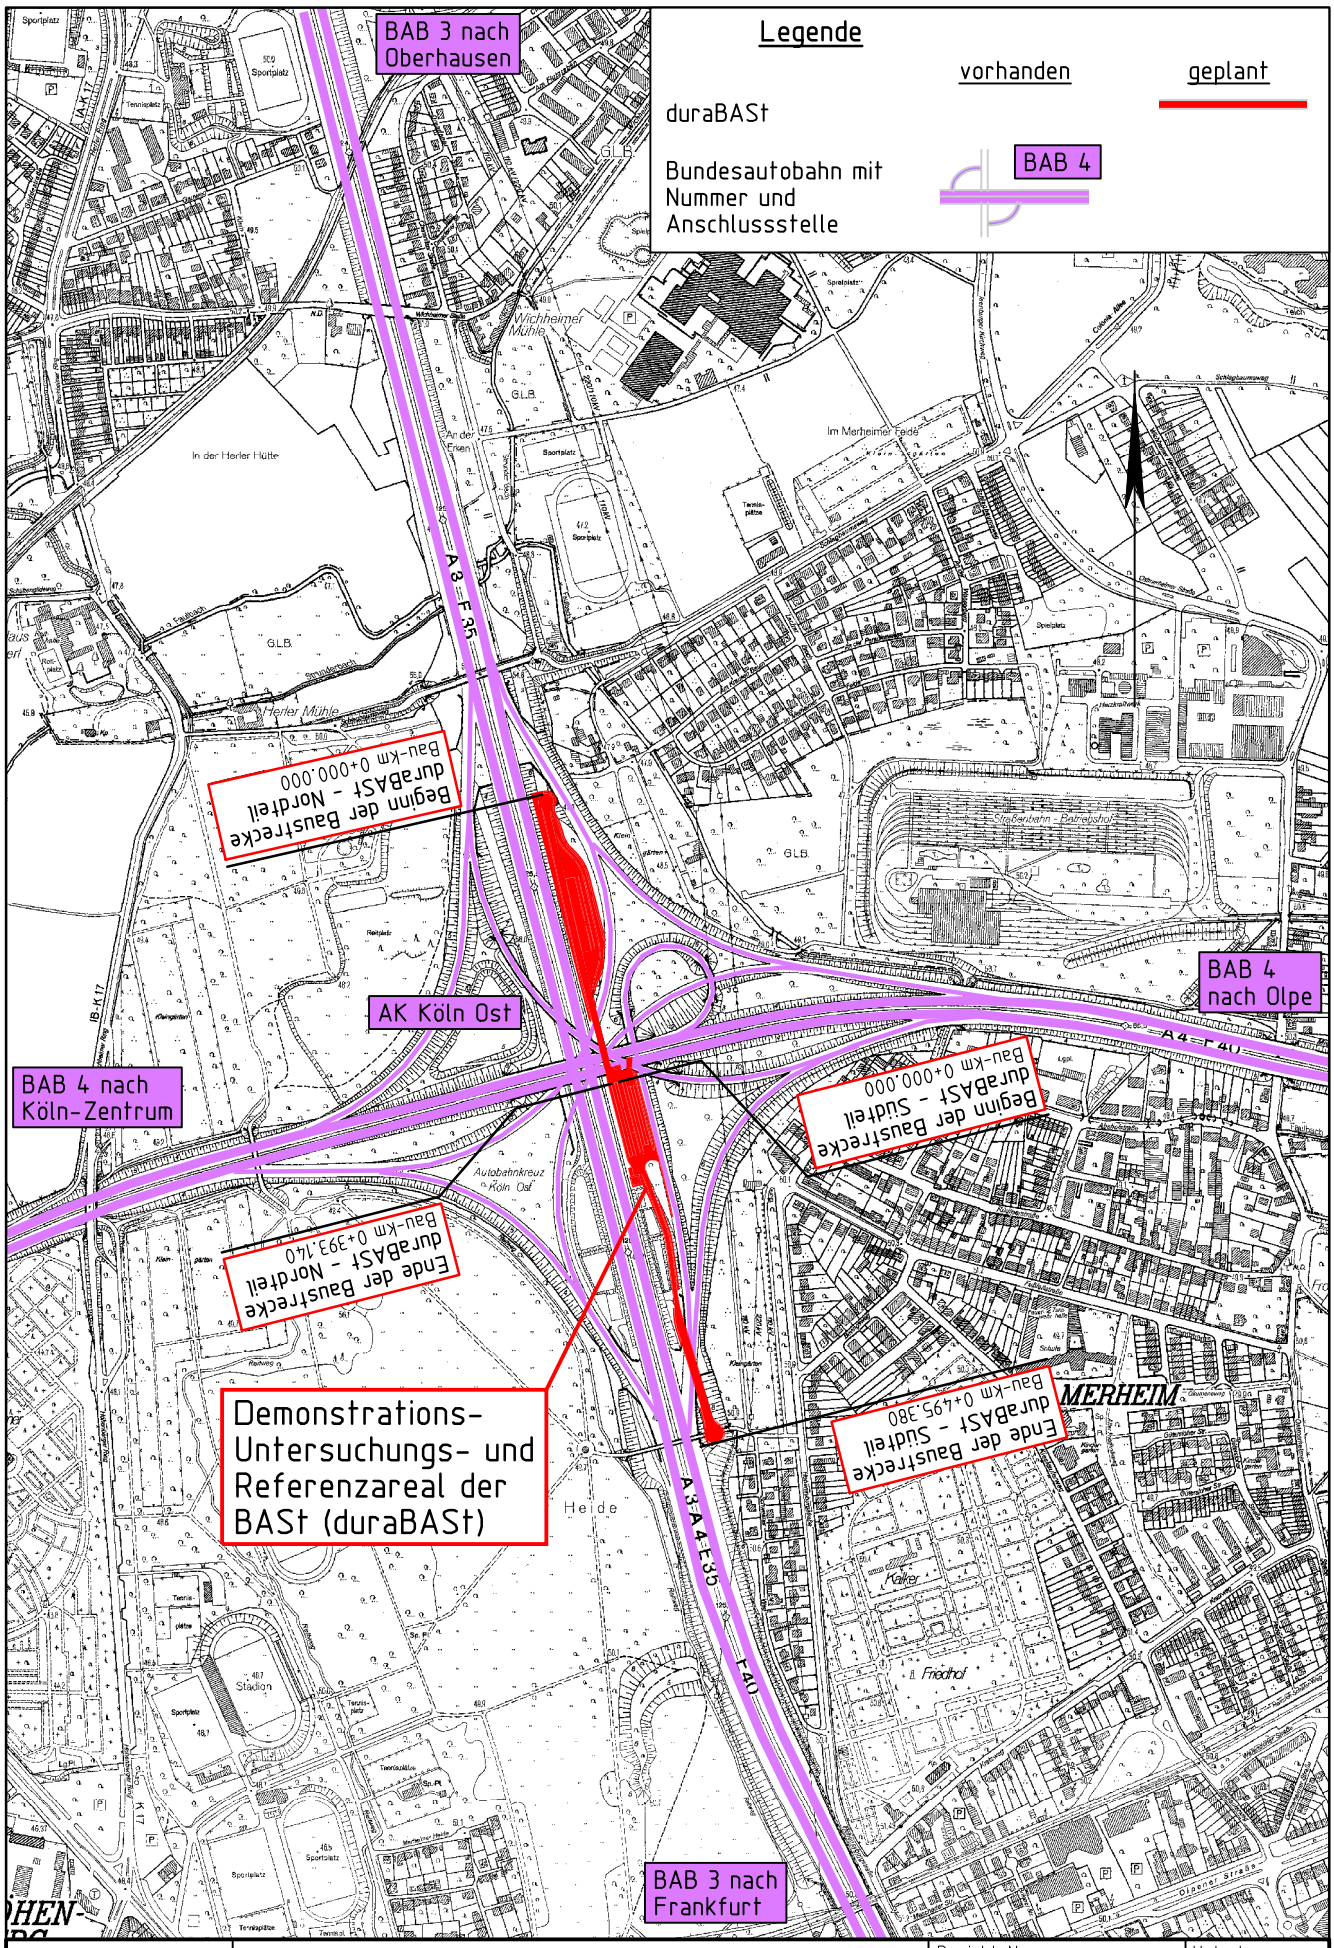


dura bast Bundesanstalt für Straßenwesen	Regionalniederlassung Rhein - Berg Rhein-Berg Außenstelle Köln Straßen.NRW. Landesbetrieb Straßenbau Nordrhein-Westfalen	Projekt-Nr. 5828	Unterlage 2
Straße: A3 / A4	Demonstrations-, Untersuchungs- und Referenzareal der BASt im Autobahnkreuz Köln-Ost (duraBASt)	Übersichtskarte	
Baurechtserlangung		M 1:10.000	Stand: 03/2013

Projekt: 1-5828-002 Datei: P_UK_01.PLT

CARD/1