


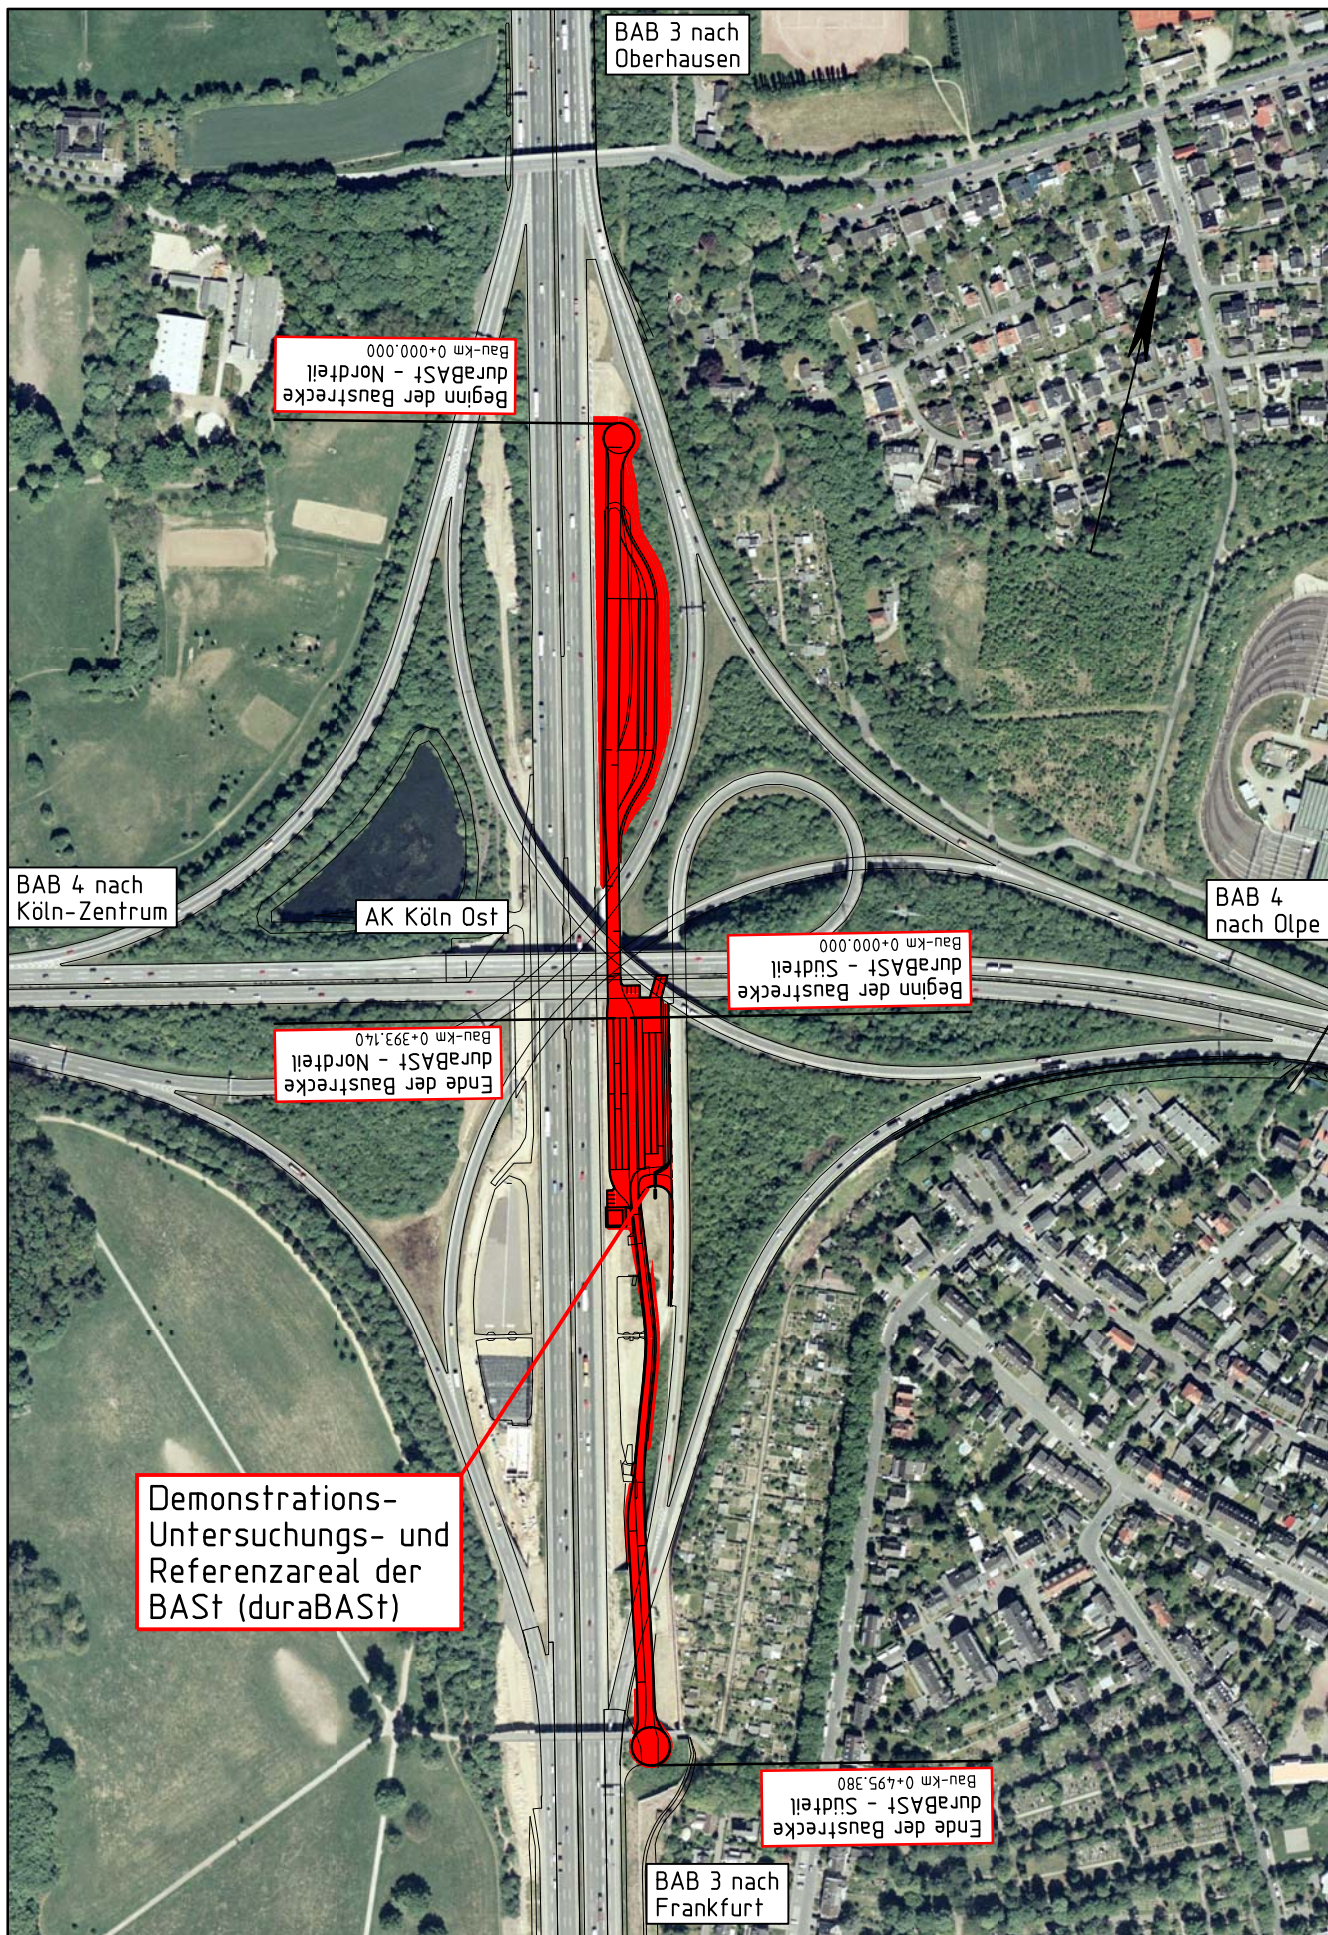

 Bundesanstalt für Straßenwesen	 Regionalniederlassung Rhein - Berg Rhein-Berg Außenstelle Köln	Projekt-Nr. 5828 Unterlage 3
Straße: A3 / A4 Baurechtserlangung	Demonstrations-, Untersuchungs- und Referenzareal der BAST im Autobahnkreuz Köln-Ost (duraBAST)	Übersichtslegeplan M 1 : 5000 Stand: 03/2013