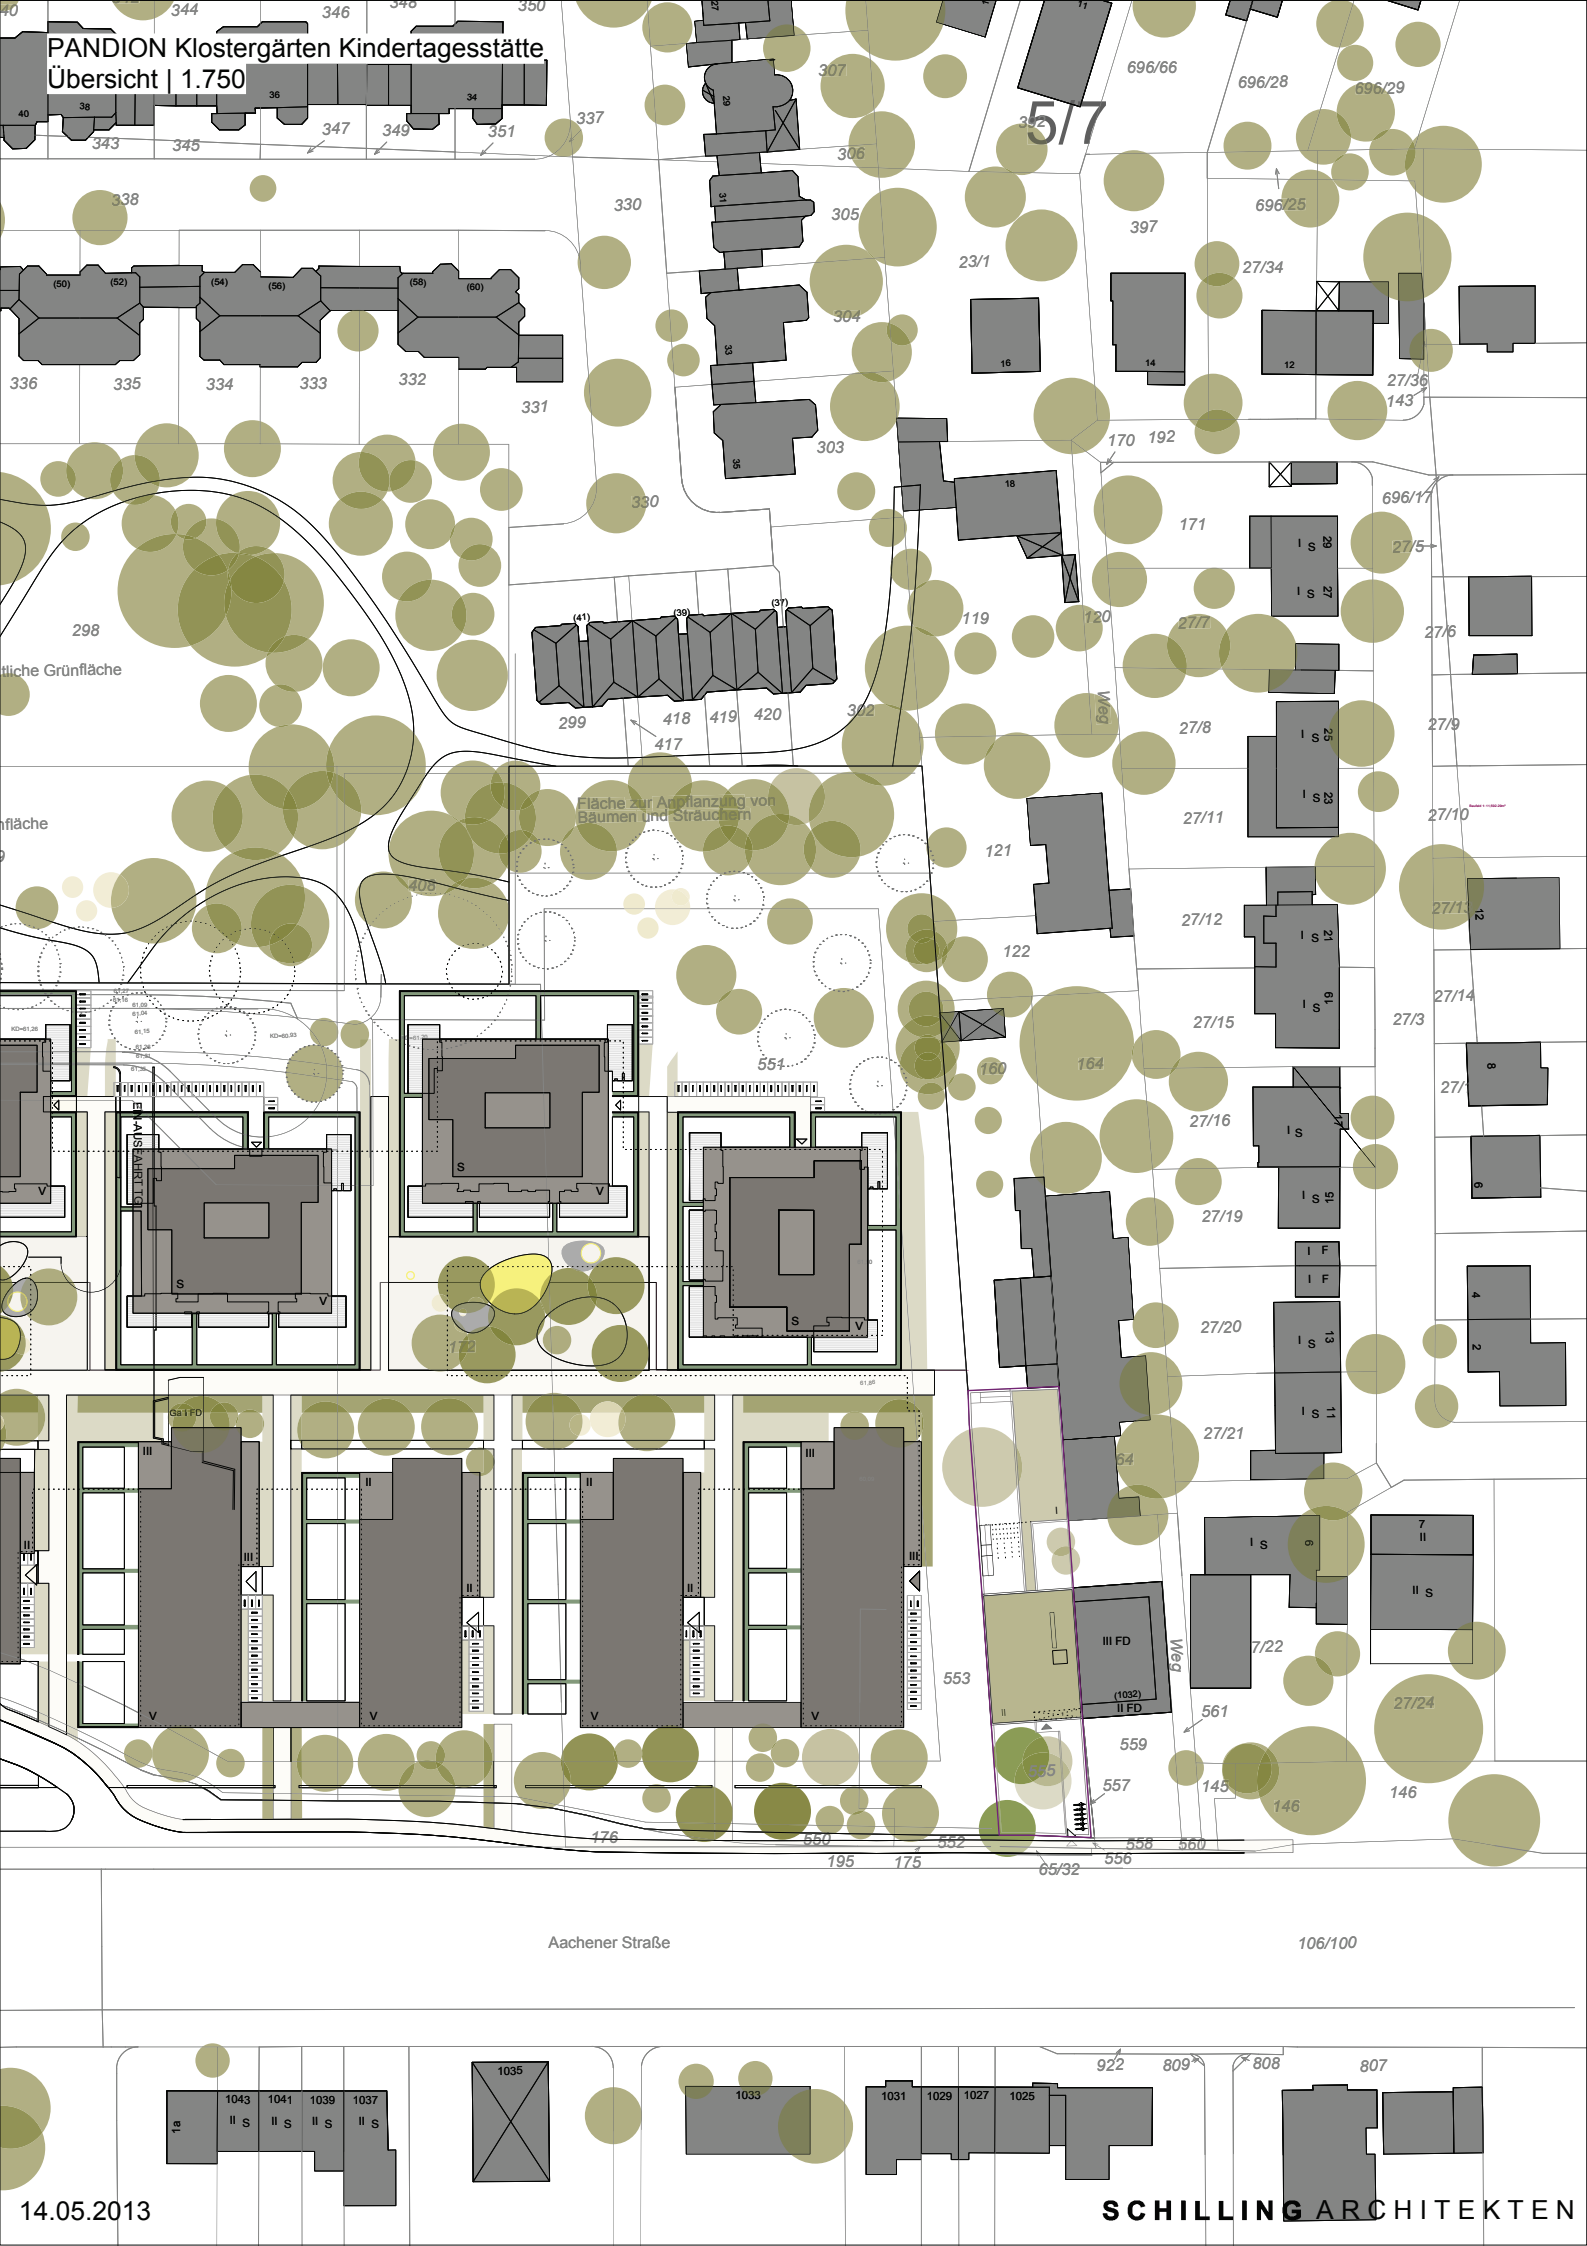
PANDION Klostergärten Kindertagesstätte
Übersicht | 1.750
Aachener Straße
Fläche zur Anpflanzung von Bäumen und Sträuchern
Weg
Ga 1 FD
III FD
II FD
EW-AUSFAHRT
14.05.2013
SCHILLING ARCHITEKTEN