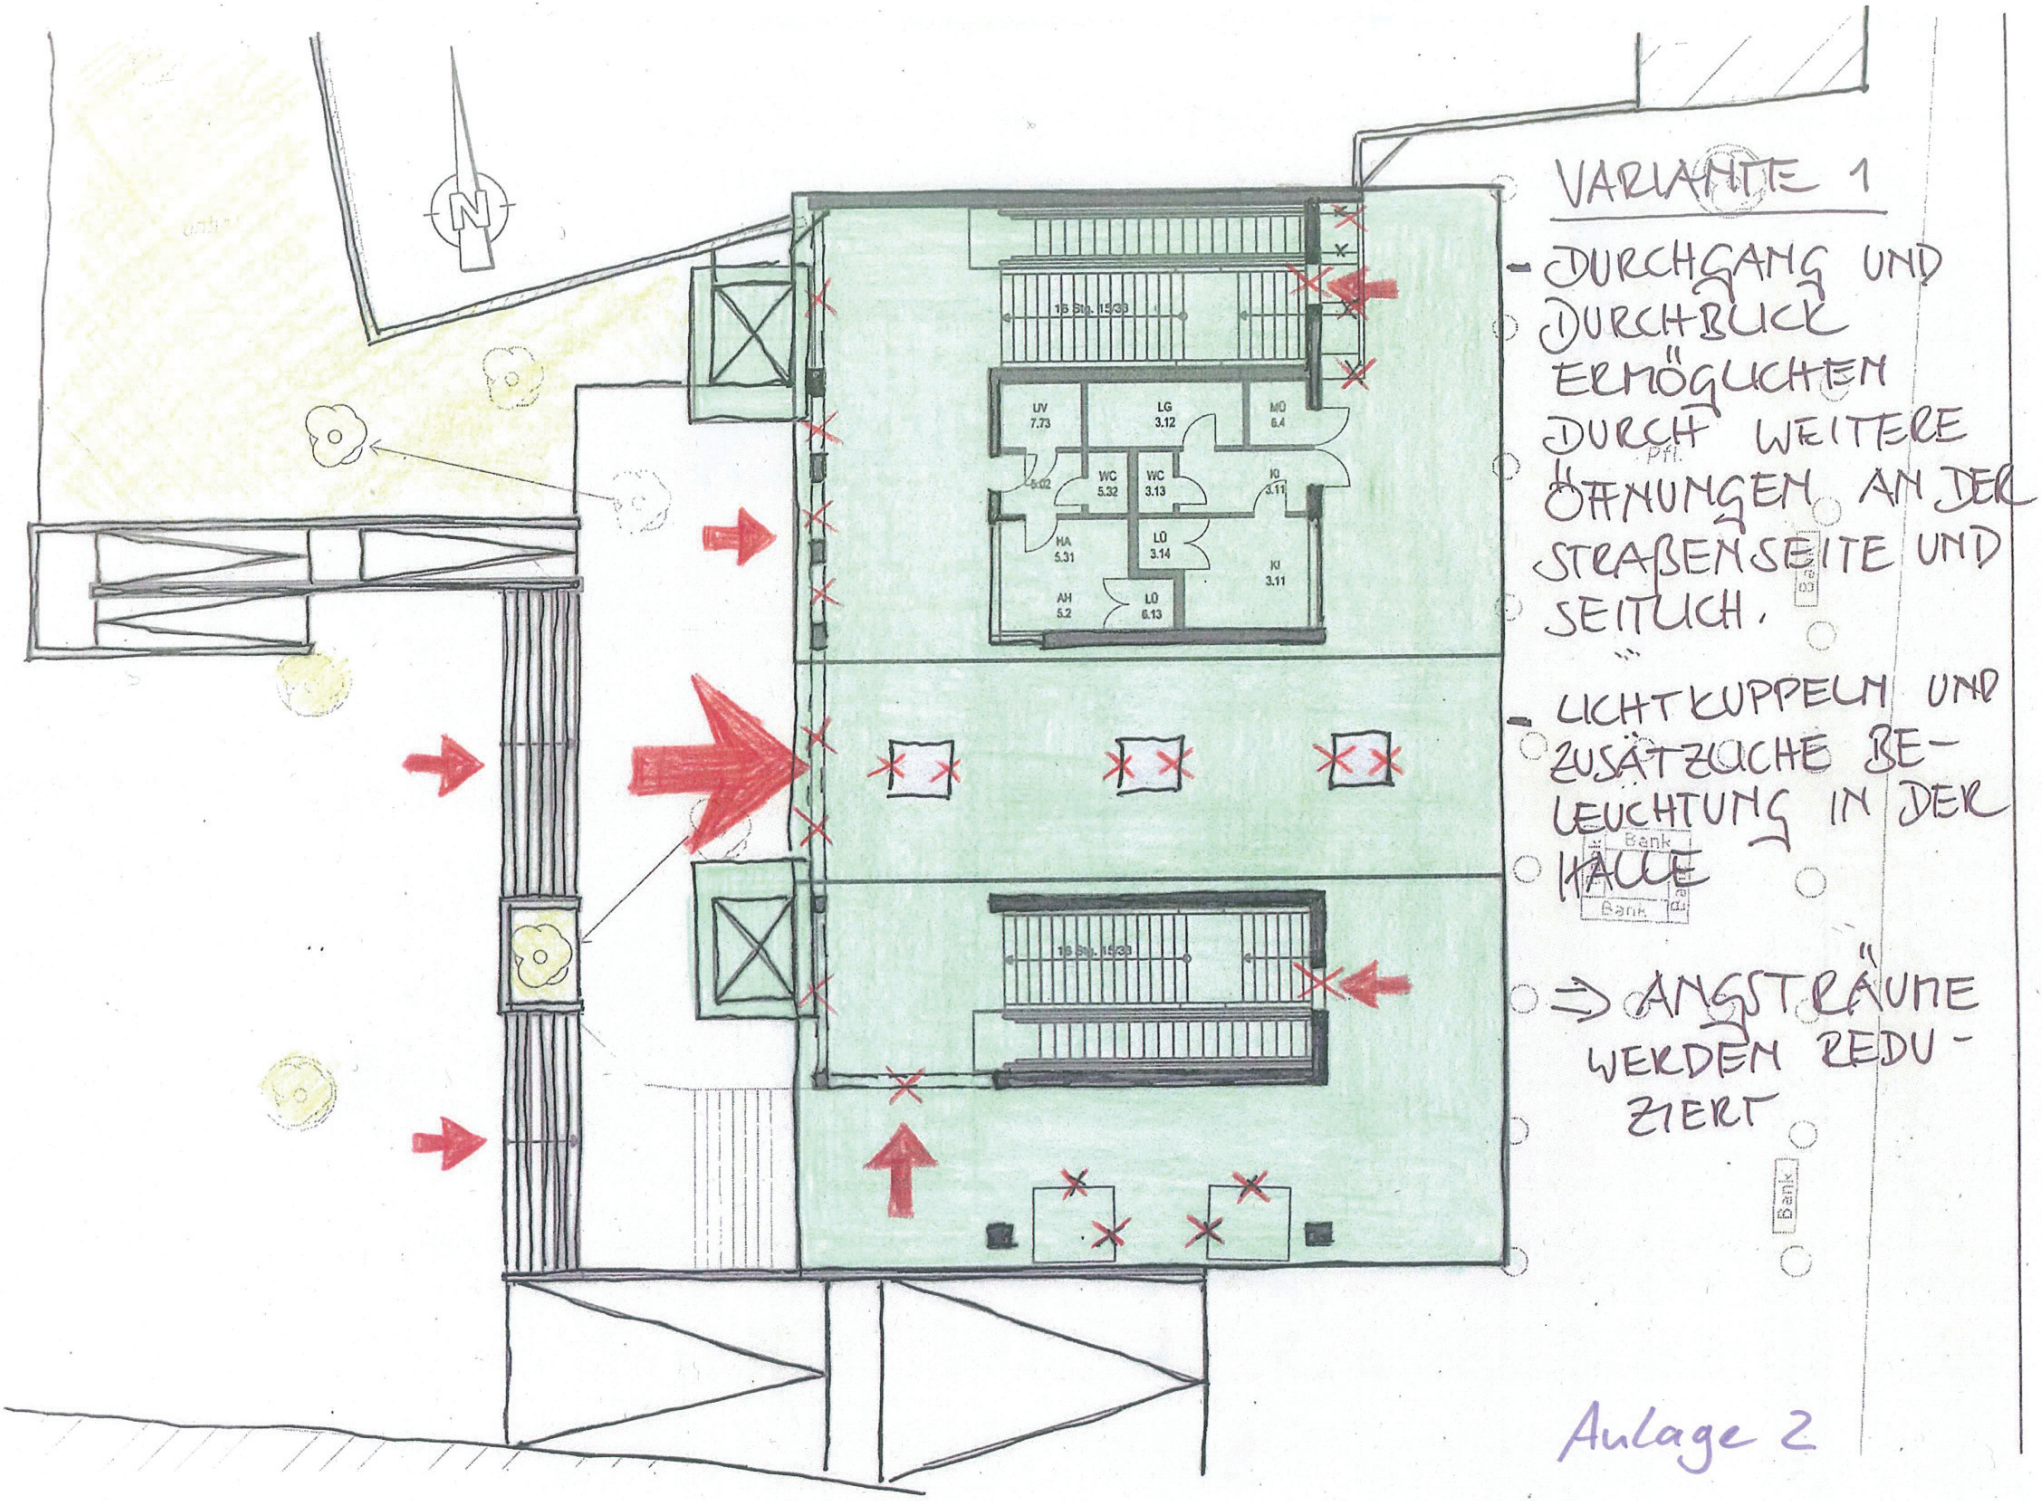


VARIANTE 1

- DURCHGANG UND DURCHBLICK ERMÖGLICHEN DURCH WEITERE ÖFFNUNGEN AN DER STRAßENSEITE UND SEITLICH.
- LICHTKUPPELN UND ZUSÄTZLICHE BELEUCHTUNG IN DER HALLE

⇒ ANGSTRÄUME WERDEN REDUZIERT

Anlage 2