

66_/_

1. Anordnung gemäß §§ 44 und 45 StVO hiermit erteilt.

2. 66_/_ Markierung / Beschilderung m.d.B. um Durchführung Auftrag Nr. _____


66_/_

Anordnung ausgeführt am: _____

| Dienststelle | Art der Abstimmung | Unterschrift | Datum |
|--------------|--------------------|----------------|------------|
| 661/5 | Materialien | gez. Tkotz | 14.11.2011 |
| KVB-153 | Buskap | gez. Börgeling | 18.08.2011 |
| | | | |
| | | | |
| | | | |
| | | | |
| | | | |

| Pos. | Änderungen | Bearb. | Gez. | Gepr. | Geneh. | Datum |
|------|------------|--------|------|-------|--------|-------|
| | | | | | | |

Planvorlage in _____ am _____

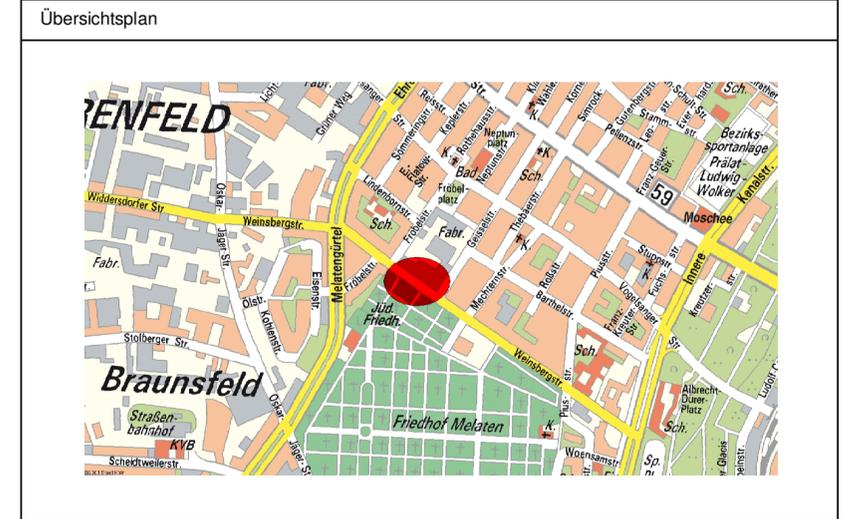




| | | |
|--|---|--|
| Bezirk/Stadtteil 4 / Ehrenfeld | Planart Vorplanung | Bearbeitet/Datum Scheidgen / 25.10.2011 |
| Straßenname/Massnahme Weinsbergstraße in Höhe Geisselstraße | | Gezeichnet/Datum |
| Optimierung - Behindertenparkplatz und Ausbau Buskap | | Massstab 1: 250 |
| Datum 17.11.2011 | Plannummer 001 | EDV-Projekt/Dateiname 4-Weinsb |
| Amtsleiter (66) gez. Harzendorf 17.11.2011 | Abteilungsleiter (661) gez. Stolte-Neumann 17.11.2011 | Gruppenleiter (661/3) gez. Claußen 14.11.2011 |
| | | Bezirksgenieur (661/3) gez. Scheidgen 25.10.2011 |

590 mm x 370 mm