


Geltungsbereich des Bebauungsplanes Nr. 70489/03 (7048 Sa/03)

Marktplatz Berliner Straße

in Köln - Mülheim, 1. Änderung

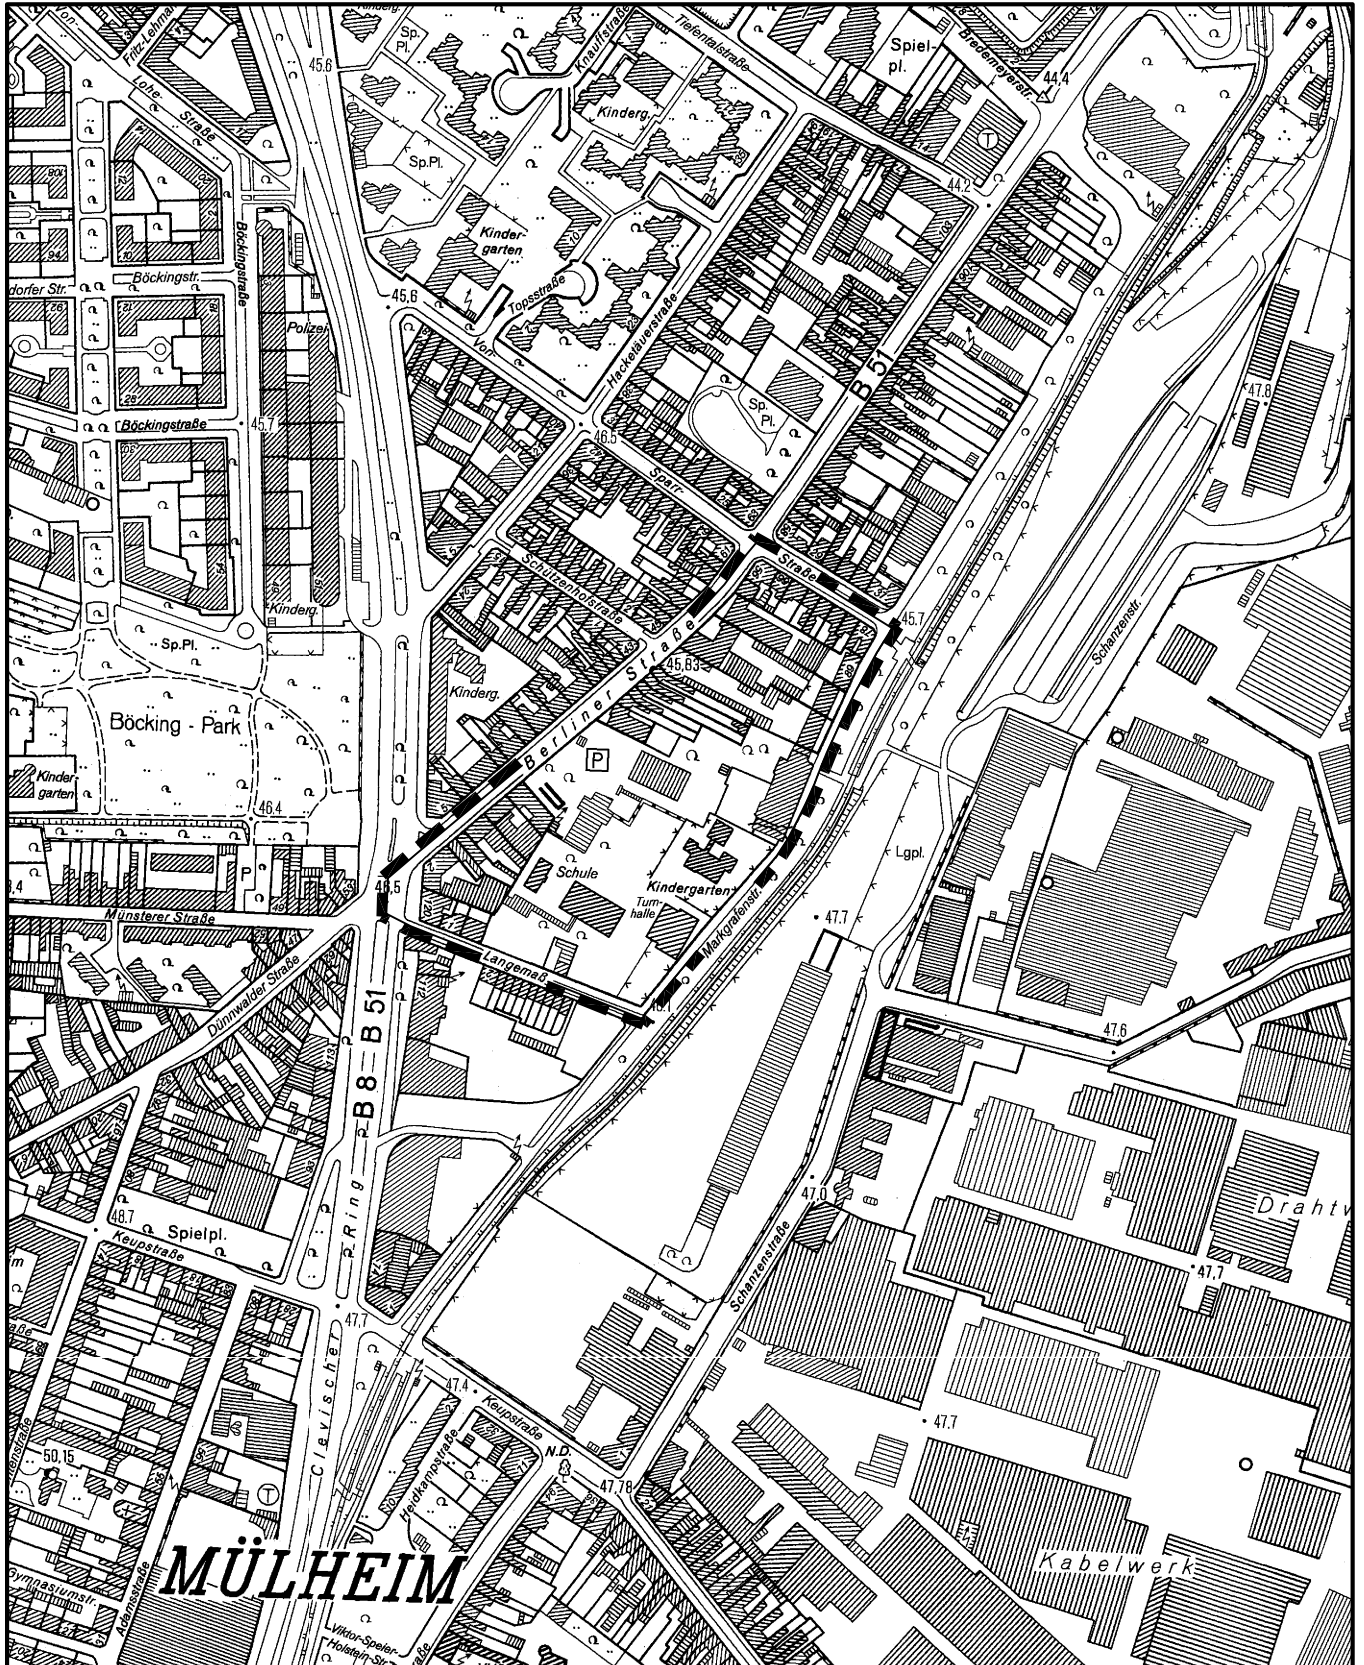

Maßstab 1 : 5 000



Planwirkungsbereich der Vorlage zur Orientierung von Mitgliedern des Rates, der Ausschüsse und der Bezirksvertretungen, die wegen Befangenheit an den Beratungen zu diesem Tagesordnungspunkt nicht teilnehmen dürfen.