


## Friedrich-Ebert-Platz Ausschnitt aus dem Entwicklungskonzept Porz-Mitte

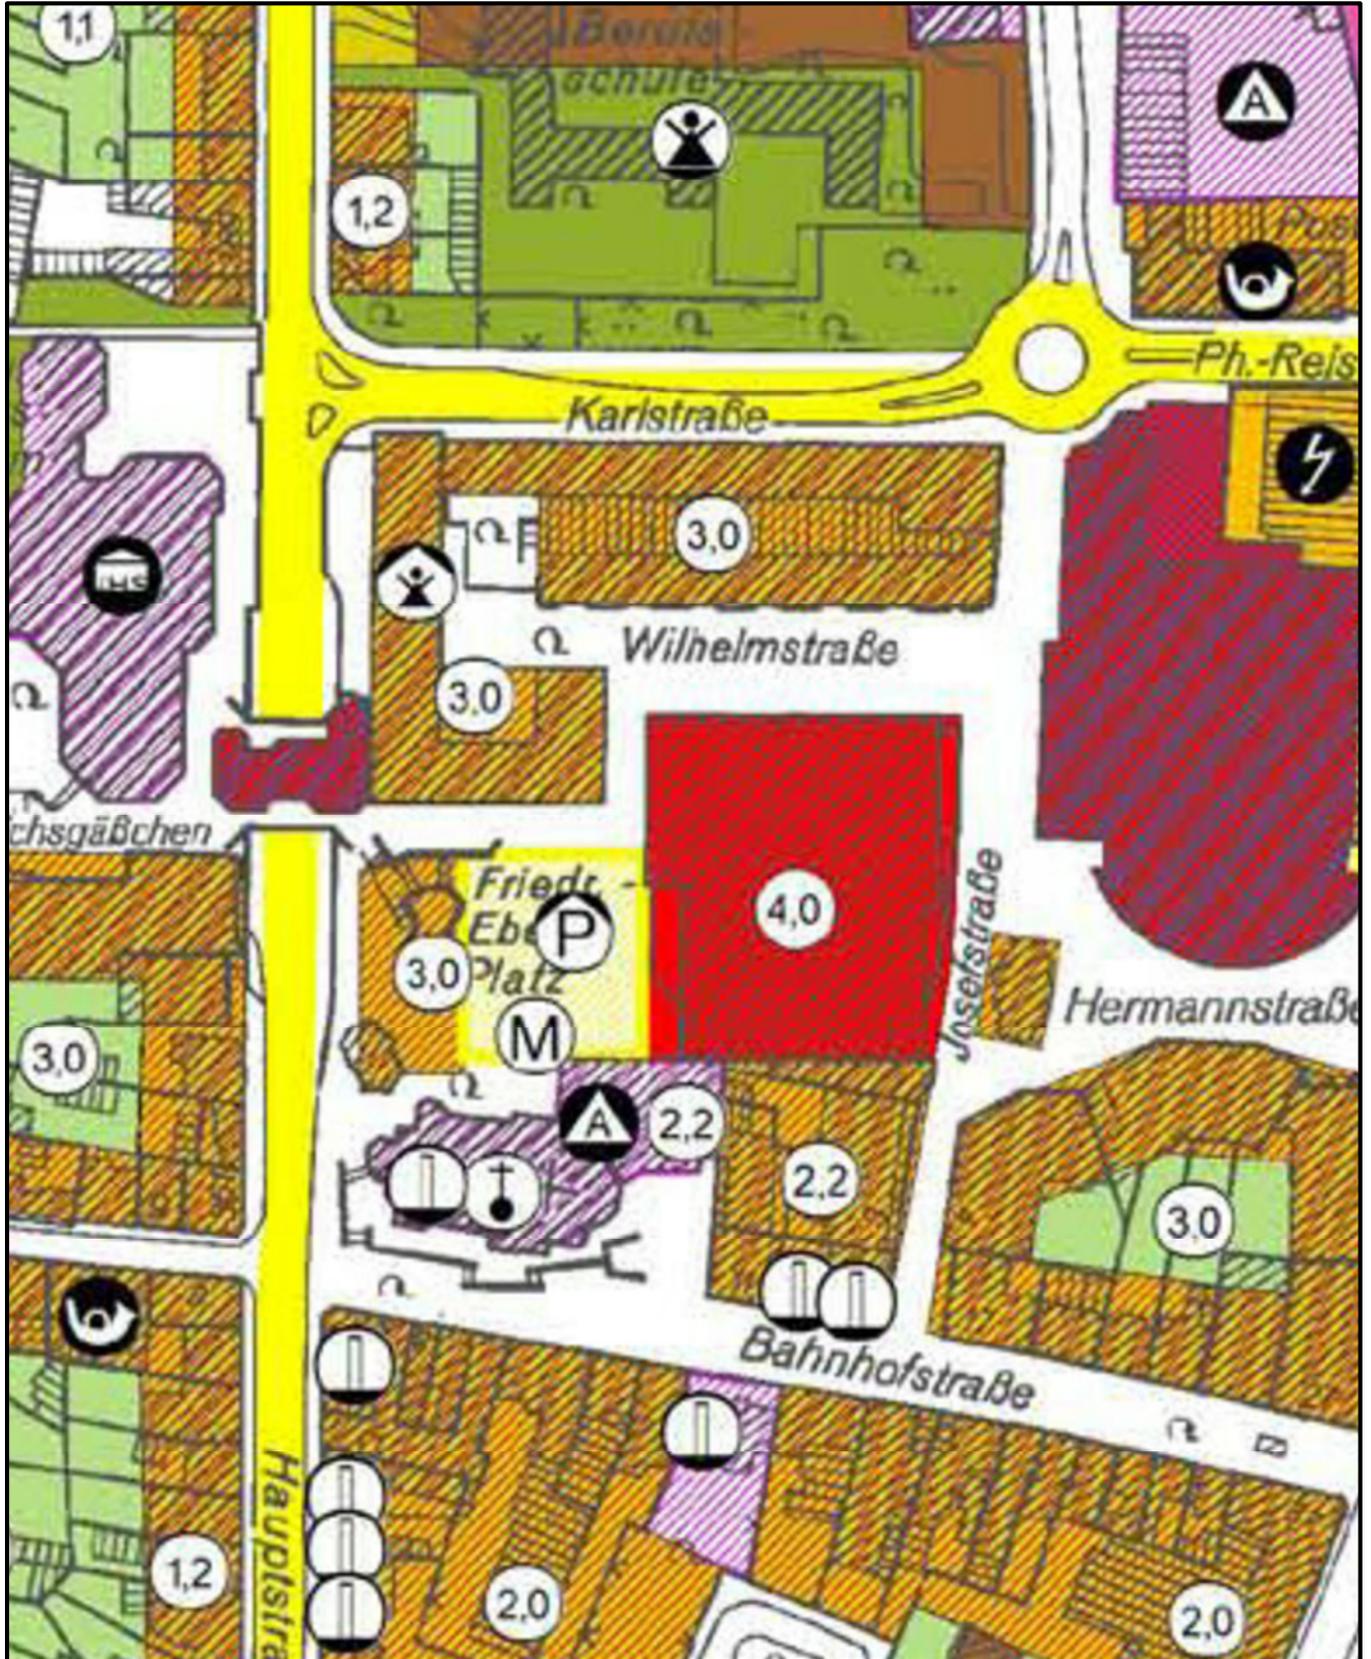

ohne Maßstab



Planwirkungsbereich der Vorlage zur Orientierung von Mitgliedern des Rates, der Ausschüsse und der Bezirksvertretungen, die wegen Befangenheit an den Beratungen zu diesem Tagesordnungspunkt nicht teilnehmen dürfen.