



Seitenansicht der Treppenanlage ("Heumarktseite")


Treppenkopf Längsseite M=1:100

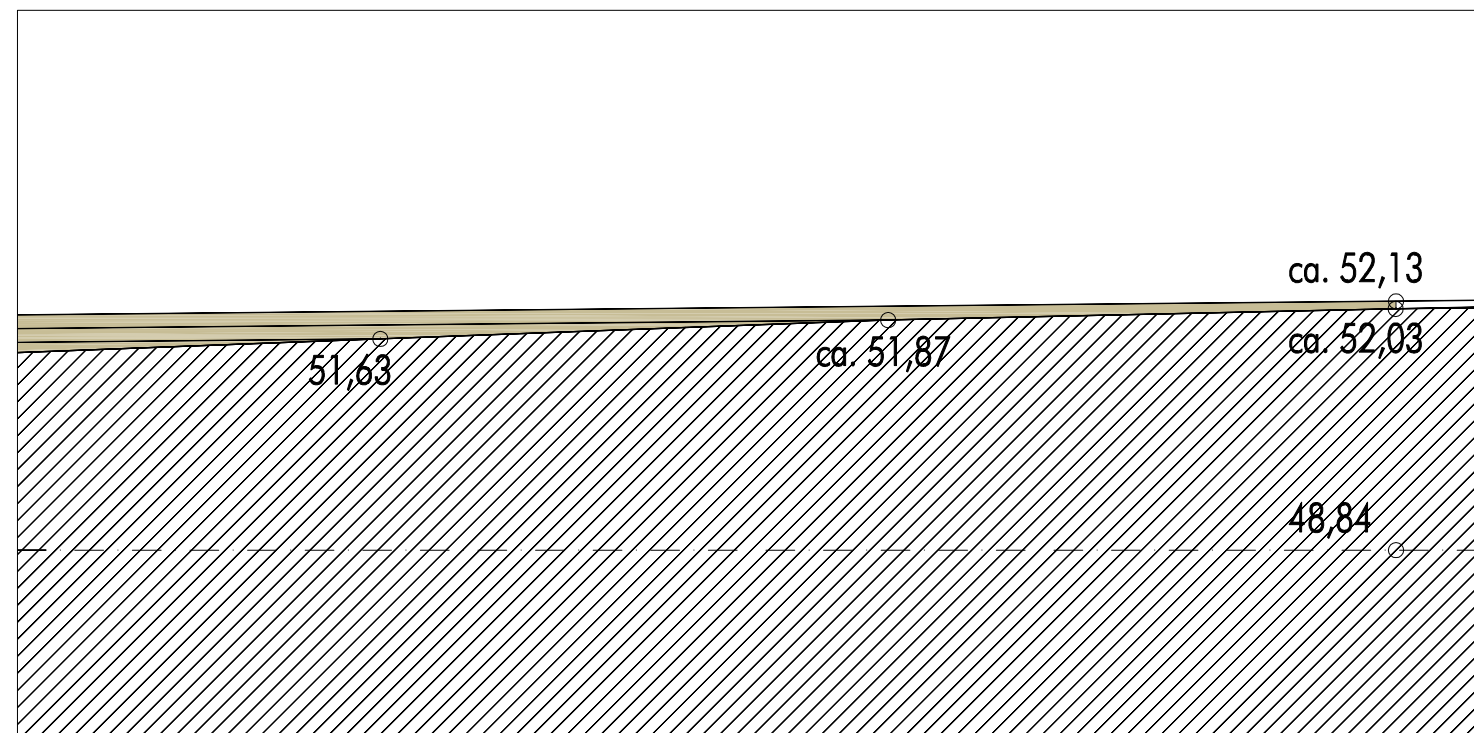

"auslaufende" Treppe Längsseite M=1:100

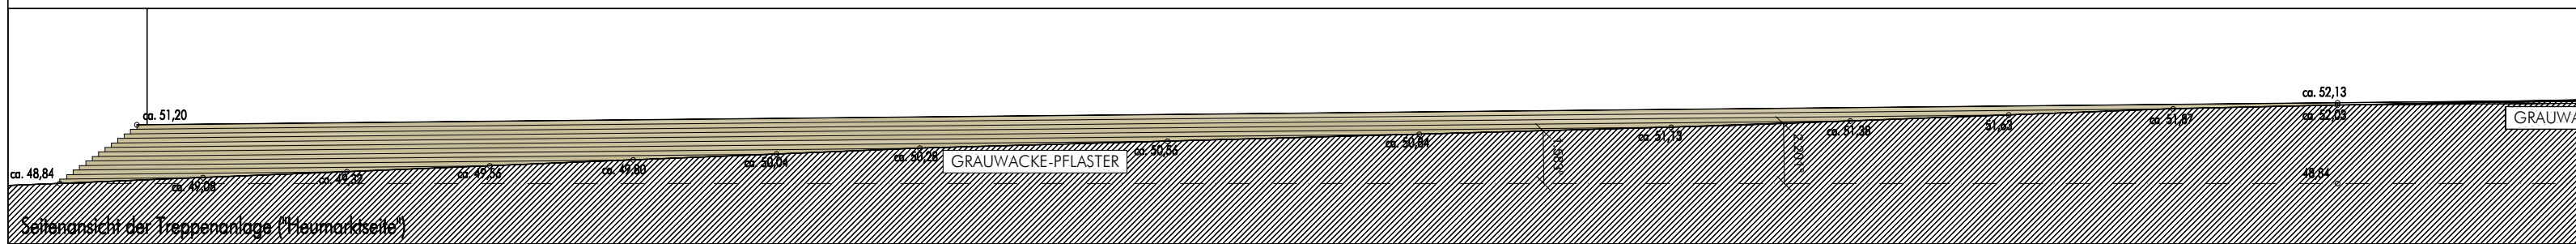


Gesamtansicht der Längsseite entlang der Pipinstraße M=2:250

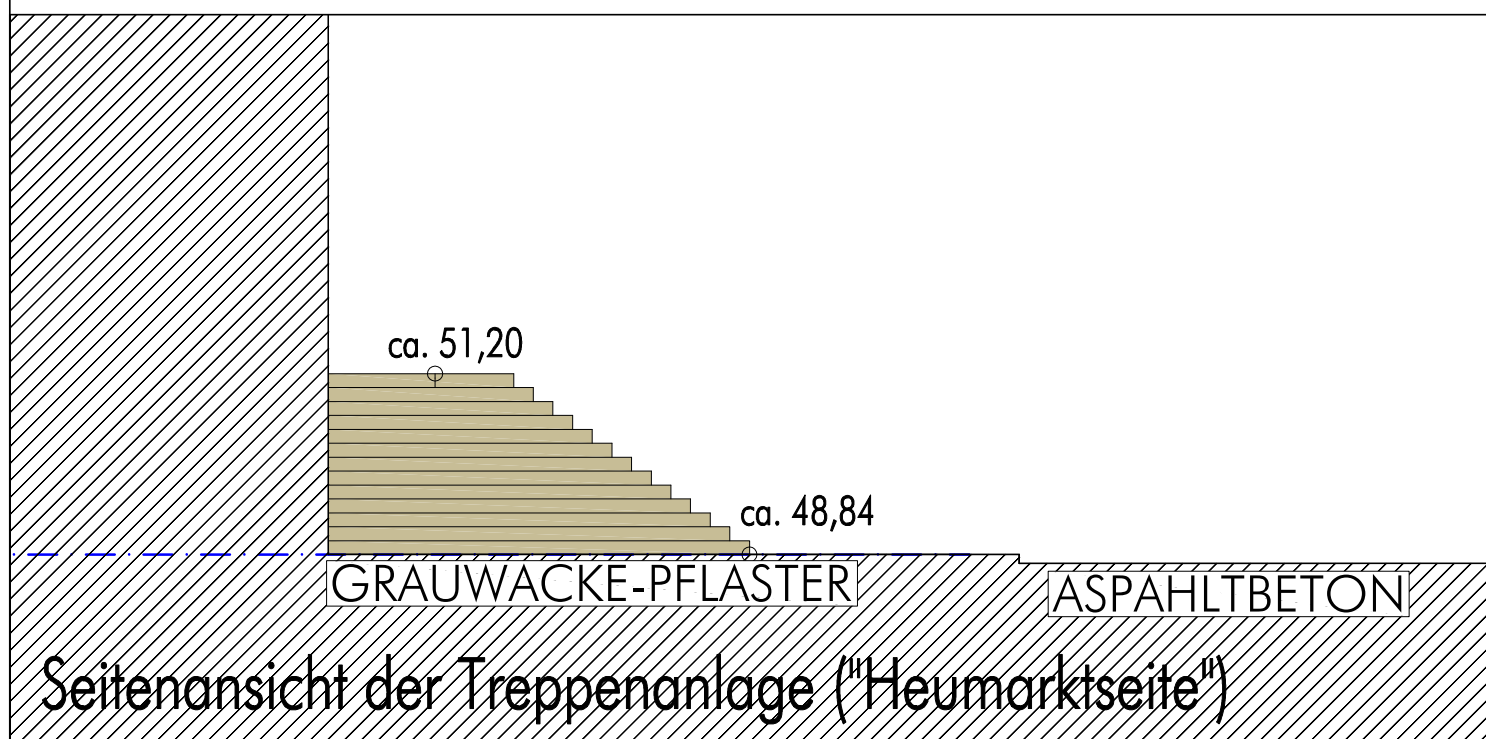



Seitenansicht der Treppenanlage ("Heumarktseite")

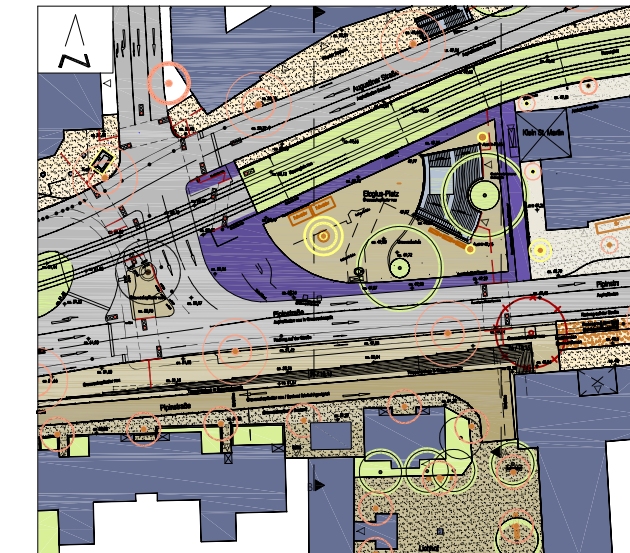

Treppenkopf Schmalseite M=1:100



J					
I					
H					
G					
F					
E					
D					
C					
B					
A					

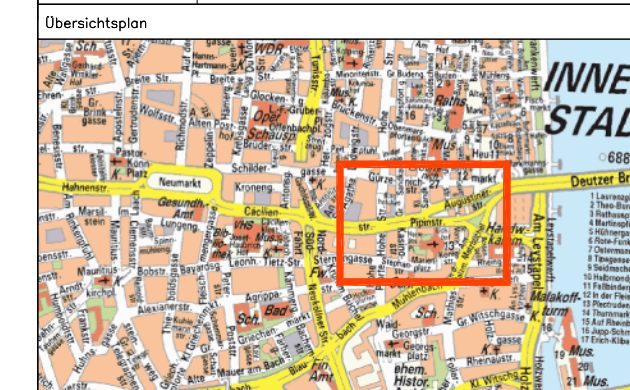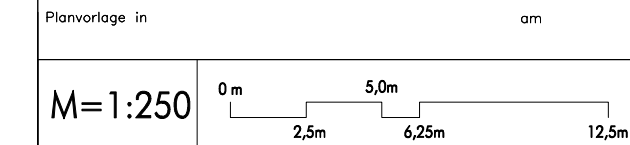Pos.	Änderungen	Bearb.	Gez.	Gepr.	Geneh.	Datum
Planvorlage in am						



Stadt Köln   Amt für Straßen + Verkehrstechnik

Bezirk/Stadteil 1 / Innenstadt	Parzell Schnitte - Treppenanlage	Bearbeiter/Datum DN/HLZ 12.06.13
Straßenname/Massnahme DREI PLATZE	Architekt/Stadtplaner PROF. ULRICH CÖFERSMEIER GMBH Rosenstraße 46 50678 Köln Tel.: 0221/931895-0	Gebäude/Datum 20.06.2012
Datum 20.06.2012	Plannummer 3/2007/250/-	EDV-Projekt/Datenname 1019/CAD/LP-3-Entwurf/Ansichten-Schnitte
Anteileiter (66)		
Amt (661)	Amt (661/14)	Amt (671/14)