


- WÄNDE NEU
- ABBRUCH
- BESTAND

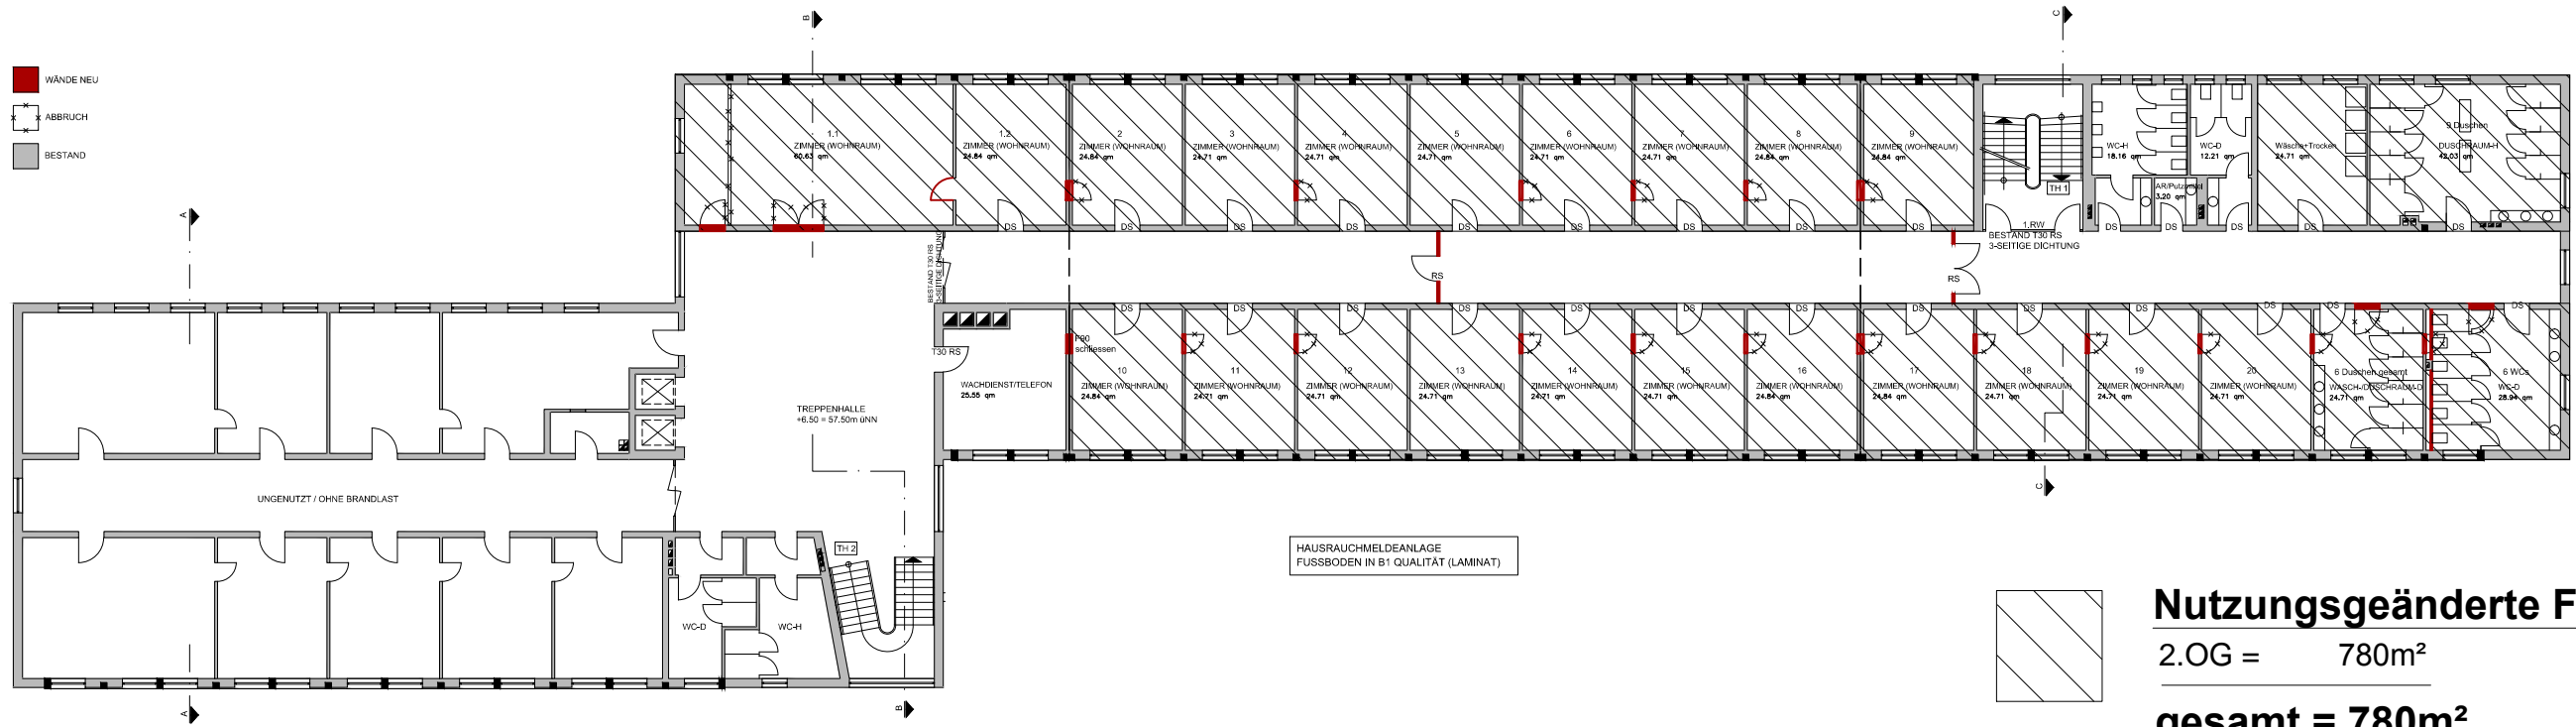


Nutzungsgeänderte Fläche

2.OG = 780m²

gesamt = 780m²

- WÄNDE NEU
- ABBRUCH
- BESTAND

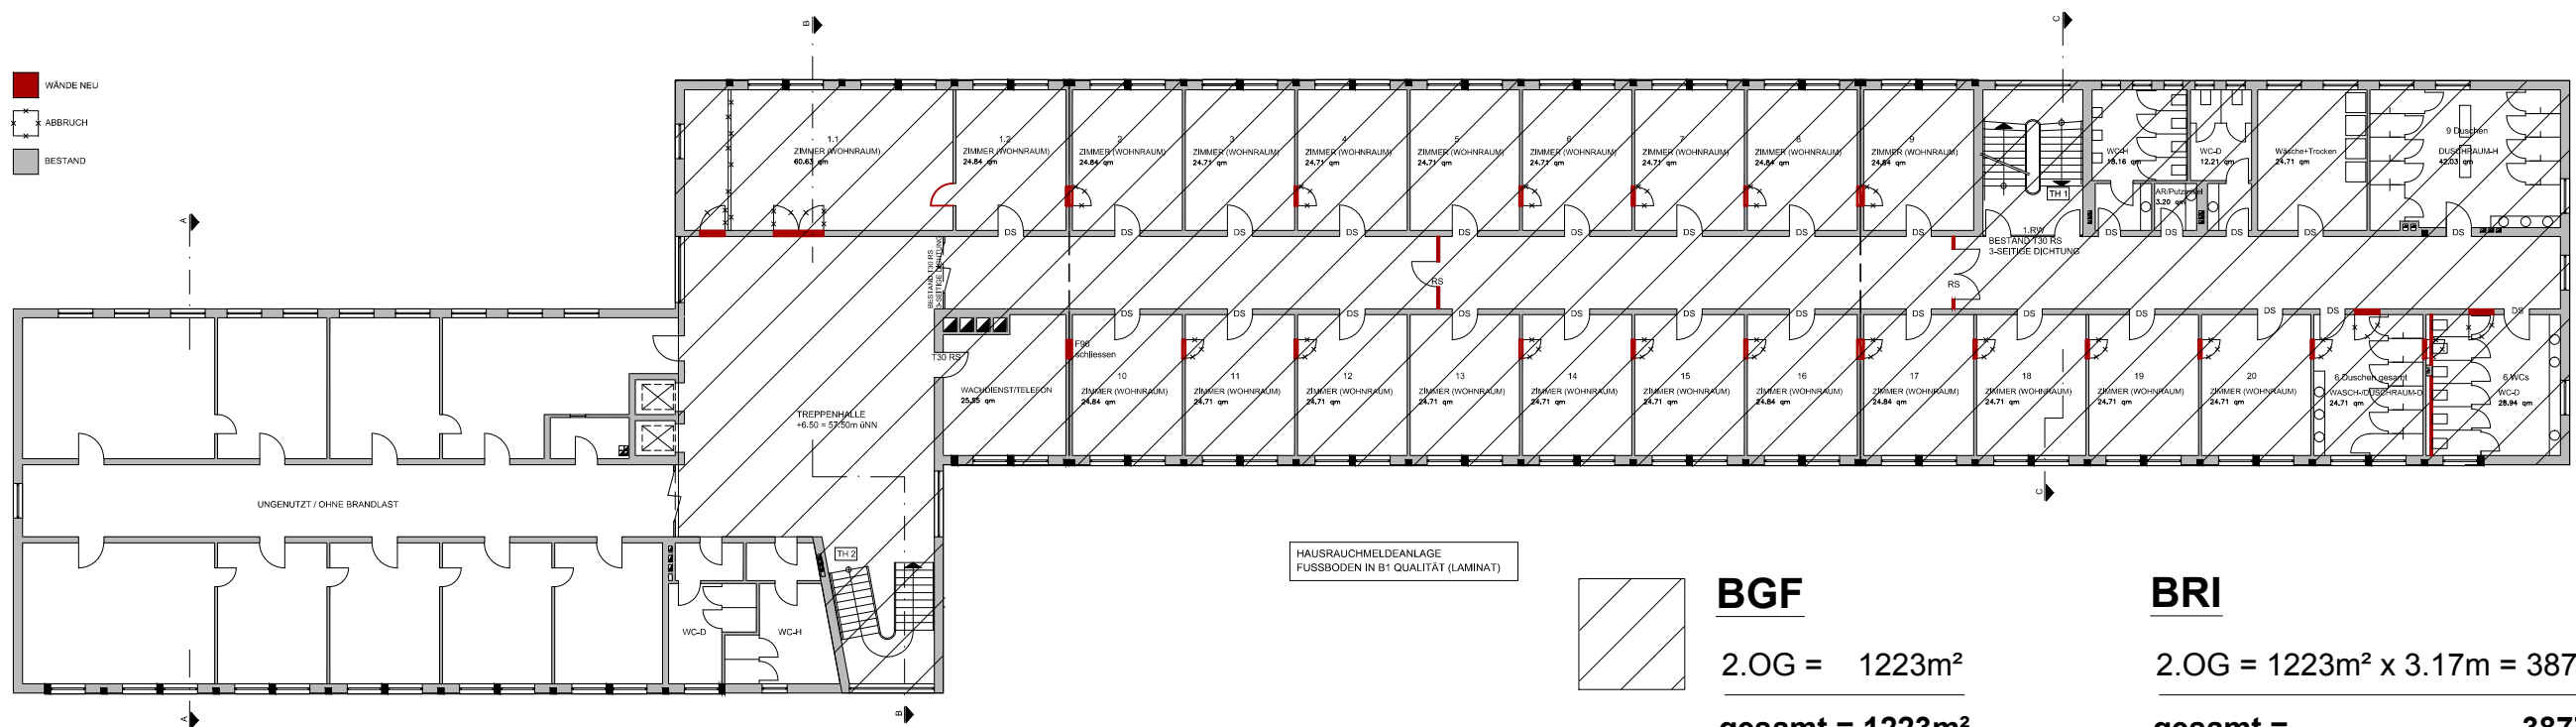

BGF

2.OG = 1223m²

gesamt = 1223m²

BRI

2.OG = 1223m² x 3.17m = 3877m³

gesamt = 3877m³

Bauherr:
Wohnungsversorgungsbetrieb der Stadt Köln
Ottmar-Pohl-Platz 1
51103 Köln-Kalk

Vorentwurfsplanung:
a+m Architekten Ingenieure
Göbenstrasse 9, 50672 Köln
Tel.: 0221 / 95 15 05-0 Fax: 0221 / 51 25 85
E-Mail: mail@am-architekten.de



Titel: **Herkulesstr. 42 | Nutzungsänderung -temporäre Notunterkünfte | 2.OG | BGF / BRI / NF**

ÄNDERUNGEN / ERGÄNZUNGEN		DATUM	NAME	DATEIBEZ.	2012 10 15 - BA-Nutzungsänderung 2.OG.dwg
GEZEICHNET		19.10.2012	dm	PROJEKT-NR.	4 3 7 - 1 0 1 2
GEPRÜFT				PLAN-GR.	A3
GEPRÜFT U. GENEHMIGT				LEISTUNGS-PHASE	GENEHMIGUNGSPLANUNG
MASSTAB		o.M.		ZEICHNUNG	A 4 - GG 02 -- -
INDEX	GEZ.	DATUM	ÄNDERUNG / ERGÄNZUNG		