


Geltungsbereich der 2. Änderung des Bebauungsplanes Nr.: 65360/05

2. Änderung Weststraße in Köln - Meschenich

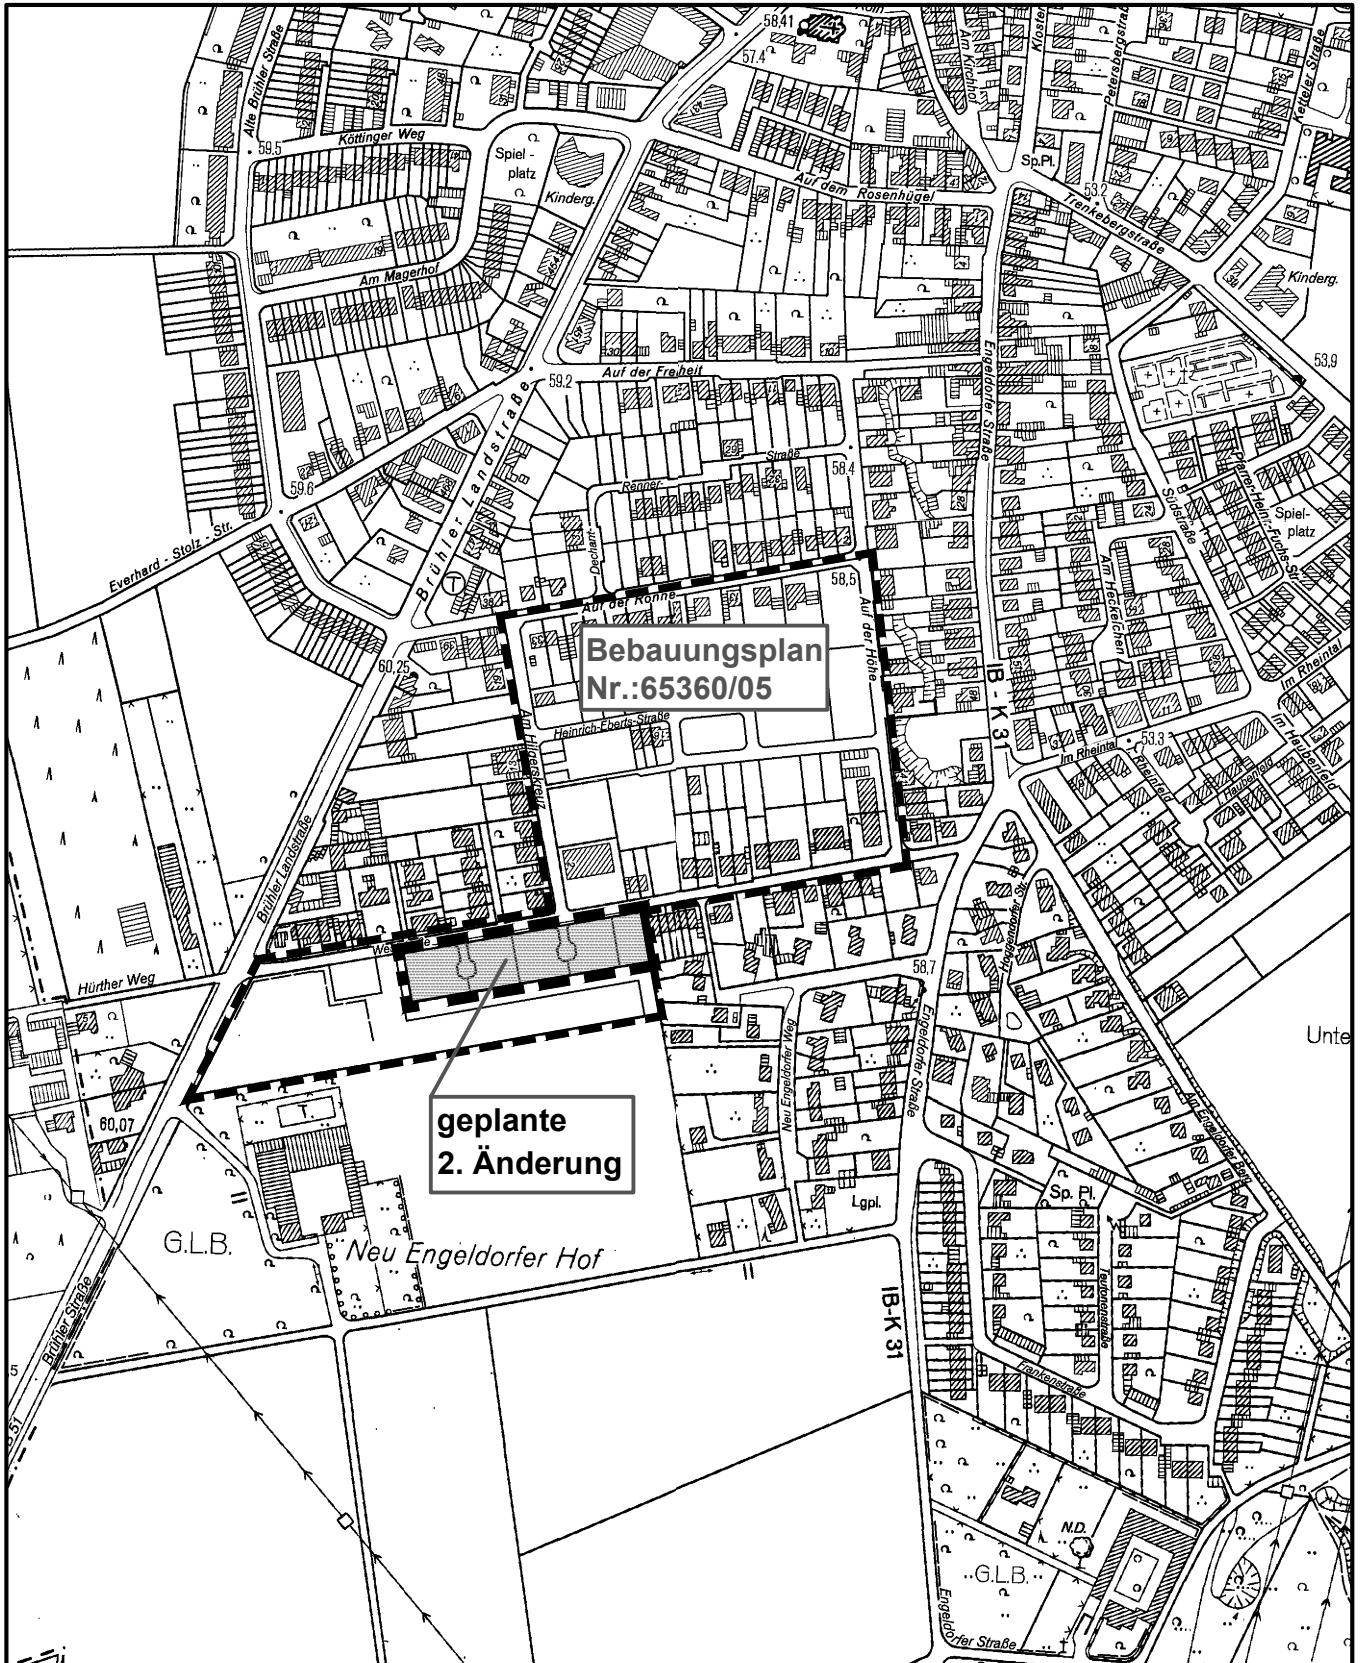

Maßstab 1 : 5 000

50 0 100 200 300 Meter



Planwirkungsbereich der Vorlage zur Orientierung von Mitgliedern des Rates, der Ausschüsse und der Bezirksvertretungen, die wegen Befangenheit an den Beratungen zu diesem Tagesordnungspunkt nicht teilnehmen dürfen.