Erneuerung B 55a Anschlussstrecken Tunnel Kalk

Anlage 2 Lageplan

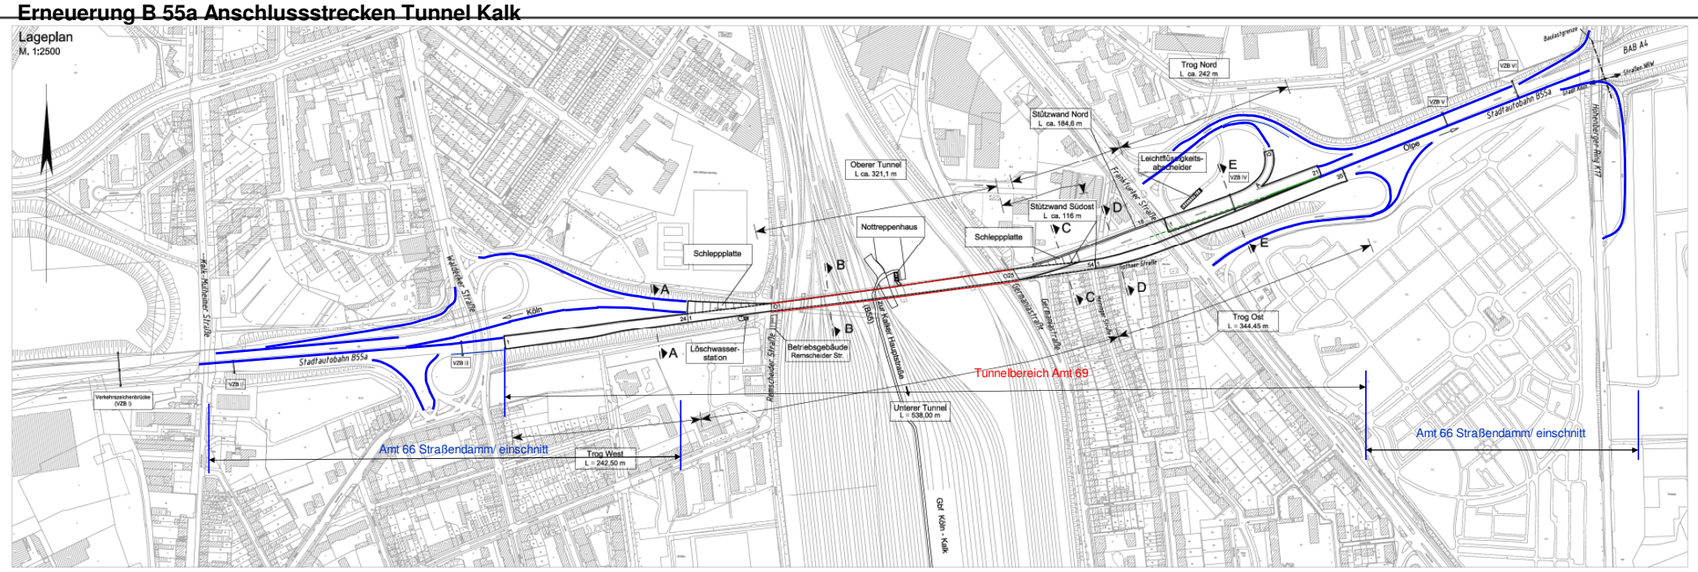

Stadt Köln, Amt 31 Tiefbau	geprüft	keine Einträge	X
11.06.2012, gez. B. Swiatzy Sachbearbeiter/in		Einträge	
		Einträge überlesen	
Lemminger	geprüft	keine Einträge	X
Juni 2012, gez. Hinkler / gez. Wieser Sachbearbeiter/in		Einträge	
		Einträge überlesen	
Dr.Ecker Gesellschafter/Inhaber	geprüft / gesehen	keine Einträge	
Anmerkungen zur Vorplanung sind im Entwurf berücksichtigt. Sachbearbeiter/in		Einträge	
		Einträge überlesen	
Schreiber/Geschäftsführer	geprüft	keine Einträge	X
12.01.2012, gez. Reisig-Hochweiler Sachbearbeiter/in		Einträge	
		Einträge überlesen	
Stadt Köln, Amt 65 65/3 - leo/mar/v	geprüft	keine Einträge	X
04.07.2012, gez. U. Buchmann Sachbearbeiter/in		Einträge	
		Einträge überlesen	
Projektleitung AP Flaeb/ISP geprüft		keine Einträge	
Einträge gemäß Konformitätsprüfung vom 19.06.2012 Sachbearbeiter/in		Einträge	
		Einträge überlesen	X

Übersichtsskizze Bauwerk: Anlage 4.1.1, Blatt 1 von 1 zum Entwurf

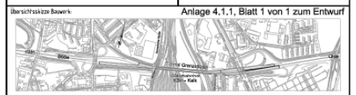

Generalsanierung der 7 Kölner Straßentunnel

Planverfassen: OBERMEYER PLANEN + BERATEN GMBH

	Datum	Name
bearb.	30.08.2011	KUH
gez.	30.08.2011	KOU
gepr.	28.10.2011	KUH

Maßnahme: Generalsanierung Tunnel Grenzstraße
Gewerk: –
Phase: Entwurf
Plandarstellung: Übersichtsplan

Format: 740 x 1100 | Projekt - Nr.: 179.34 | Maßstab: 1:2500; 1:100

G	R	E	x	x	x	O	P	B	O	B	-	E	U	P	x	x	x	0	0	3	9	0	0	a	a	f
Maßnahme			Abschnitt			Verfasser			Gewerk			Ph	Darst.	Ebene/Schnitt			Zeichnungs-Nummer				Blatt-Nr.			Index		Stat

69	692	692/2	Projektsteuerung: ohne Einträge / mit Einträgen / Einträge überlesen; Datum/Unterschrift

Bauherr: Der Oberbürgermeister

Stadt Köln
Amt für Brücken und Stadtbahnbau