


Bebauungsplan - Entwurf Nr. 63471/04

Rochusplatz in Köln - Bickendorf

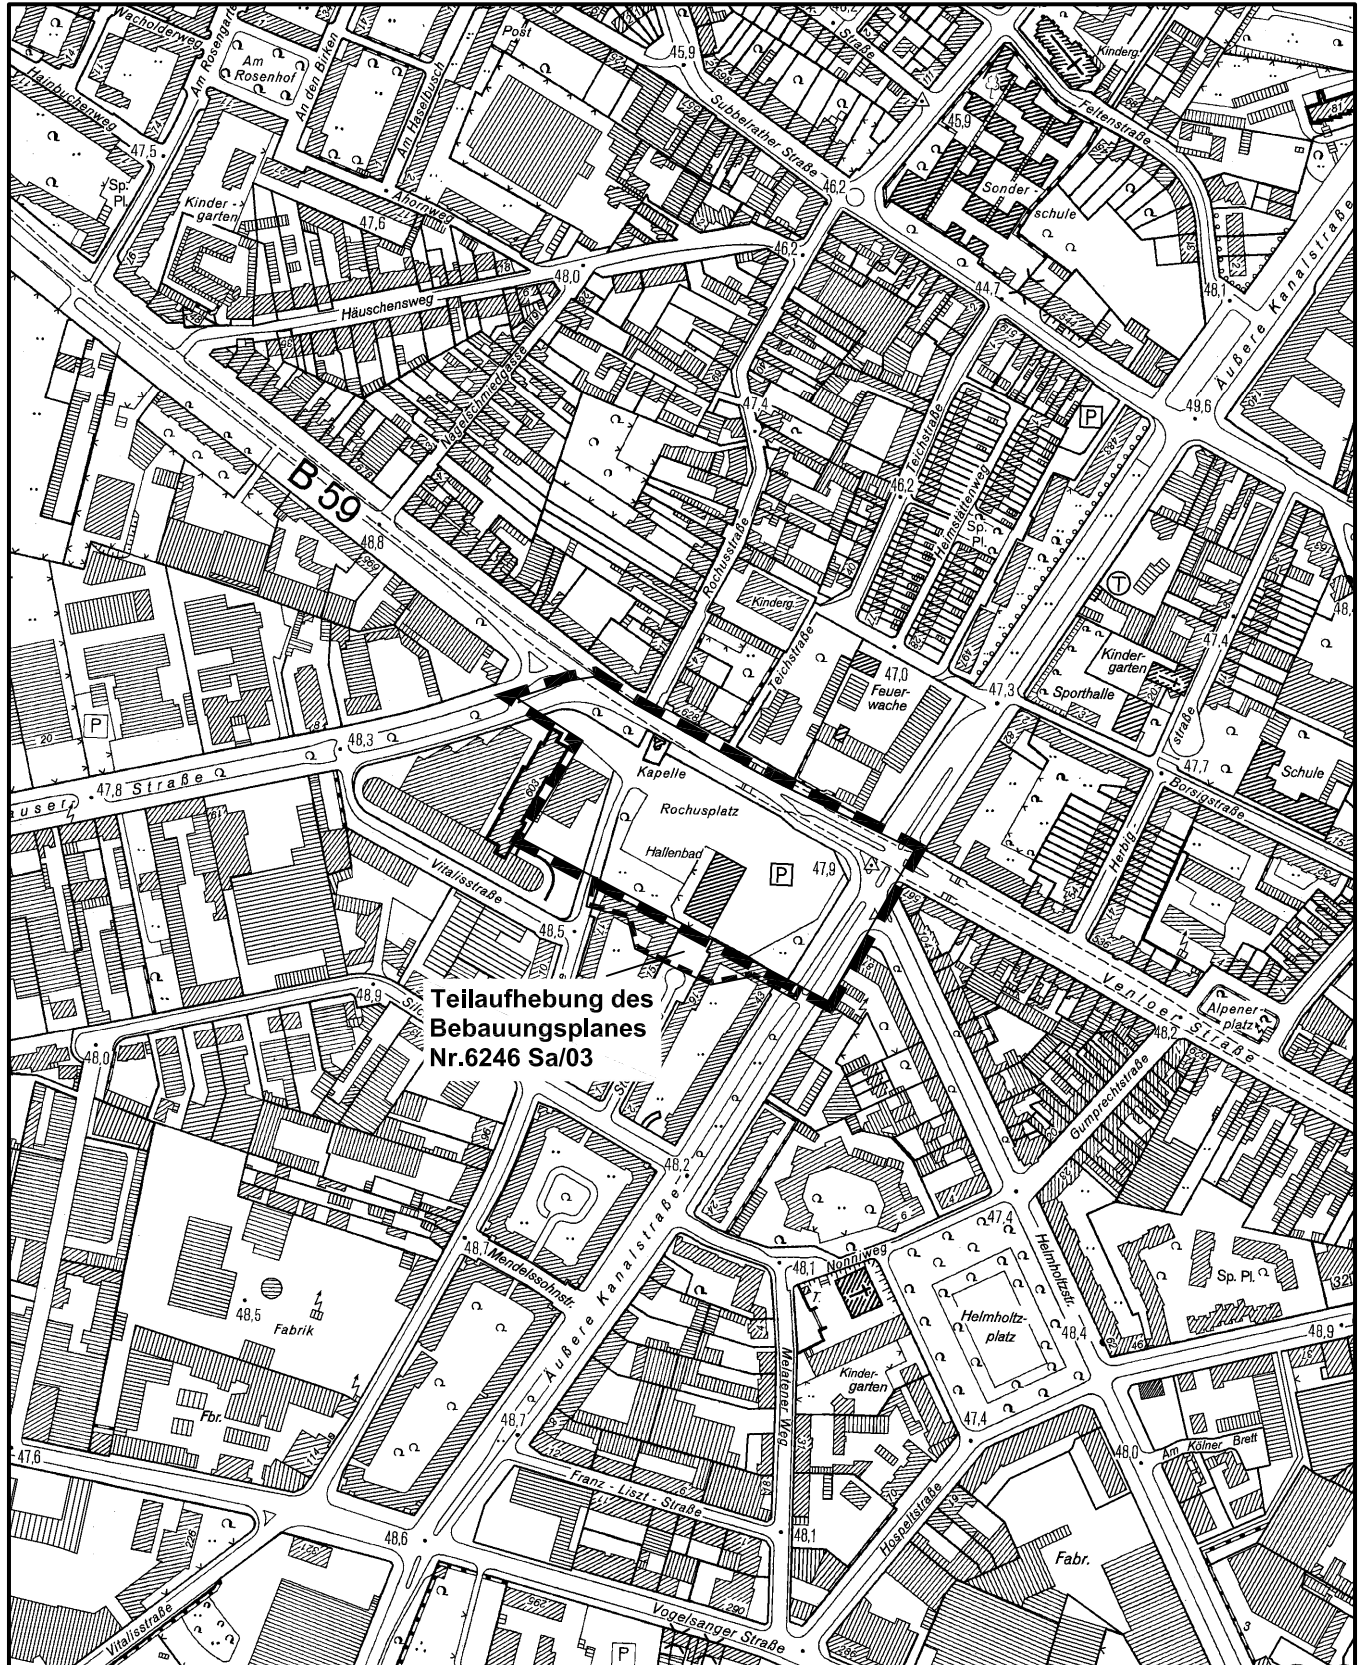

Teilaufhebung des
Bebauungsplanes
Nr. 6246 Sa/03

Maßstab 1 : 5 000



Planwirkungsbereich der Vorlage zur Orientierung von Mitgliedern des Rates, der Ausschüsse und der Bezirksvertretungen, die wegen Befangenheit an den Beratungen zu diesem Tagesordnungspunkt nicht teilnehmen dürfen.