


## Bebauungsplanentwurf Nr. 71489/04 Schanzenstraße Nord in Köln - Mülheim

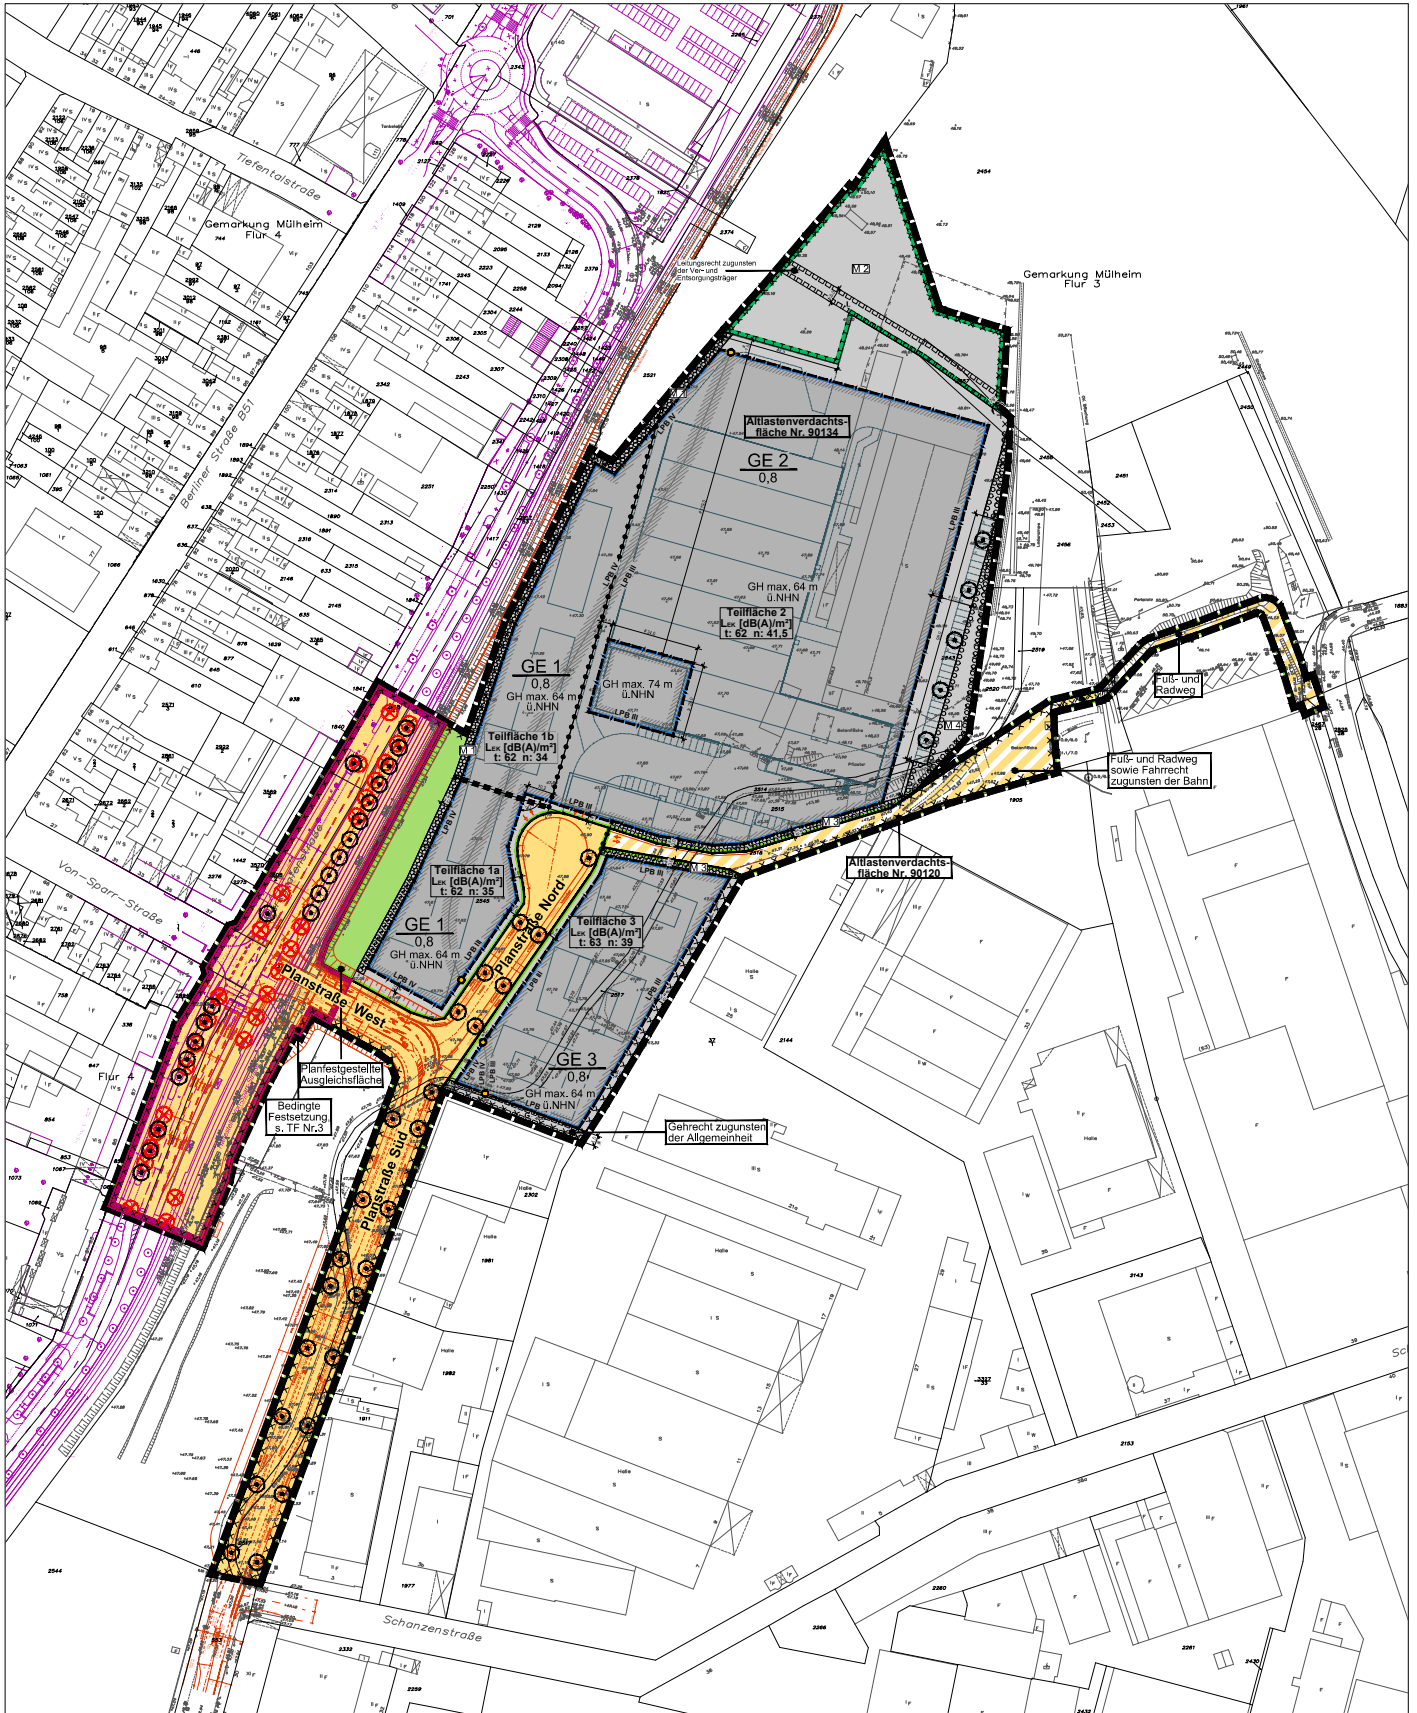

ohne Maßstab

60 30 0 60 120 180



Planwirkungsbereich der Vorlage zur Orientierung von Mitgliedern des Rates, der Ausschüsse und der Bezirksvertretungen, die wegen Befangenheit an den Beratungen zu diesem Tagesordnungspunkt nicht teilnehmen dürfen.