


Vorhabenbezogener Bebauungsplan Entwurf Nr. 69474/02

## Deutz - Mülheimer - Straße

in Köln - Mülheim

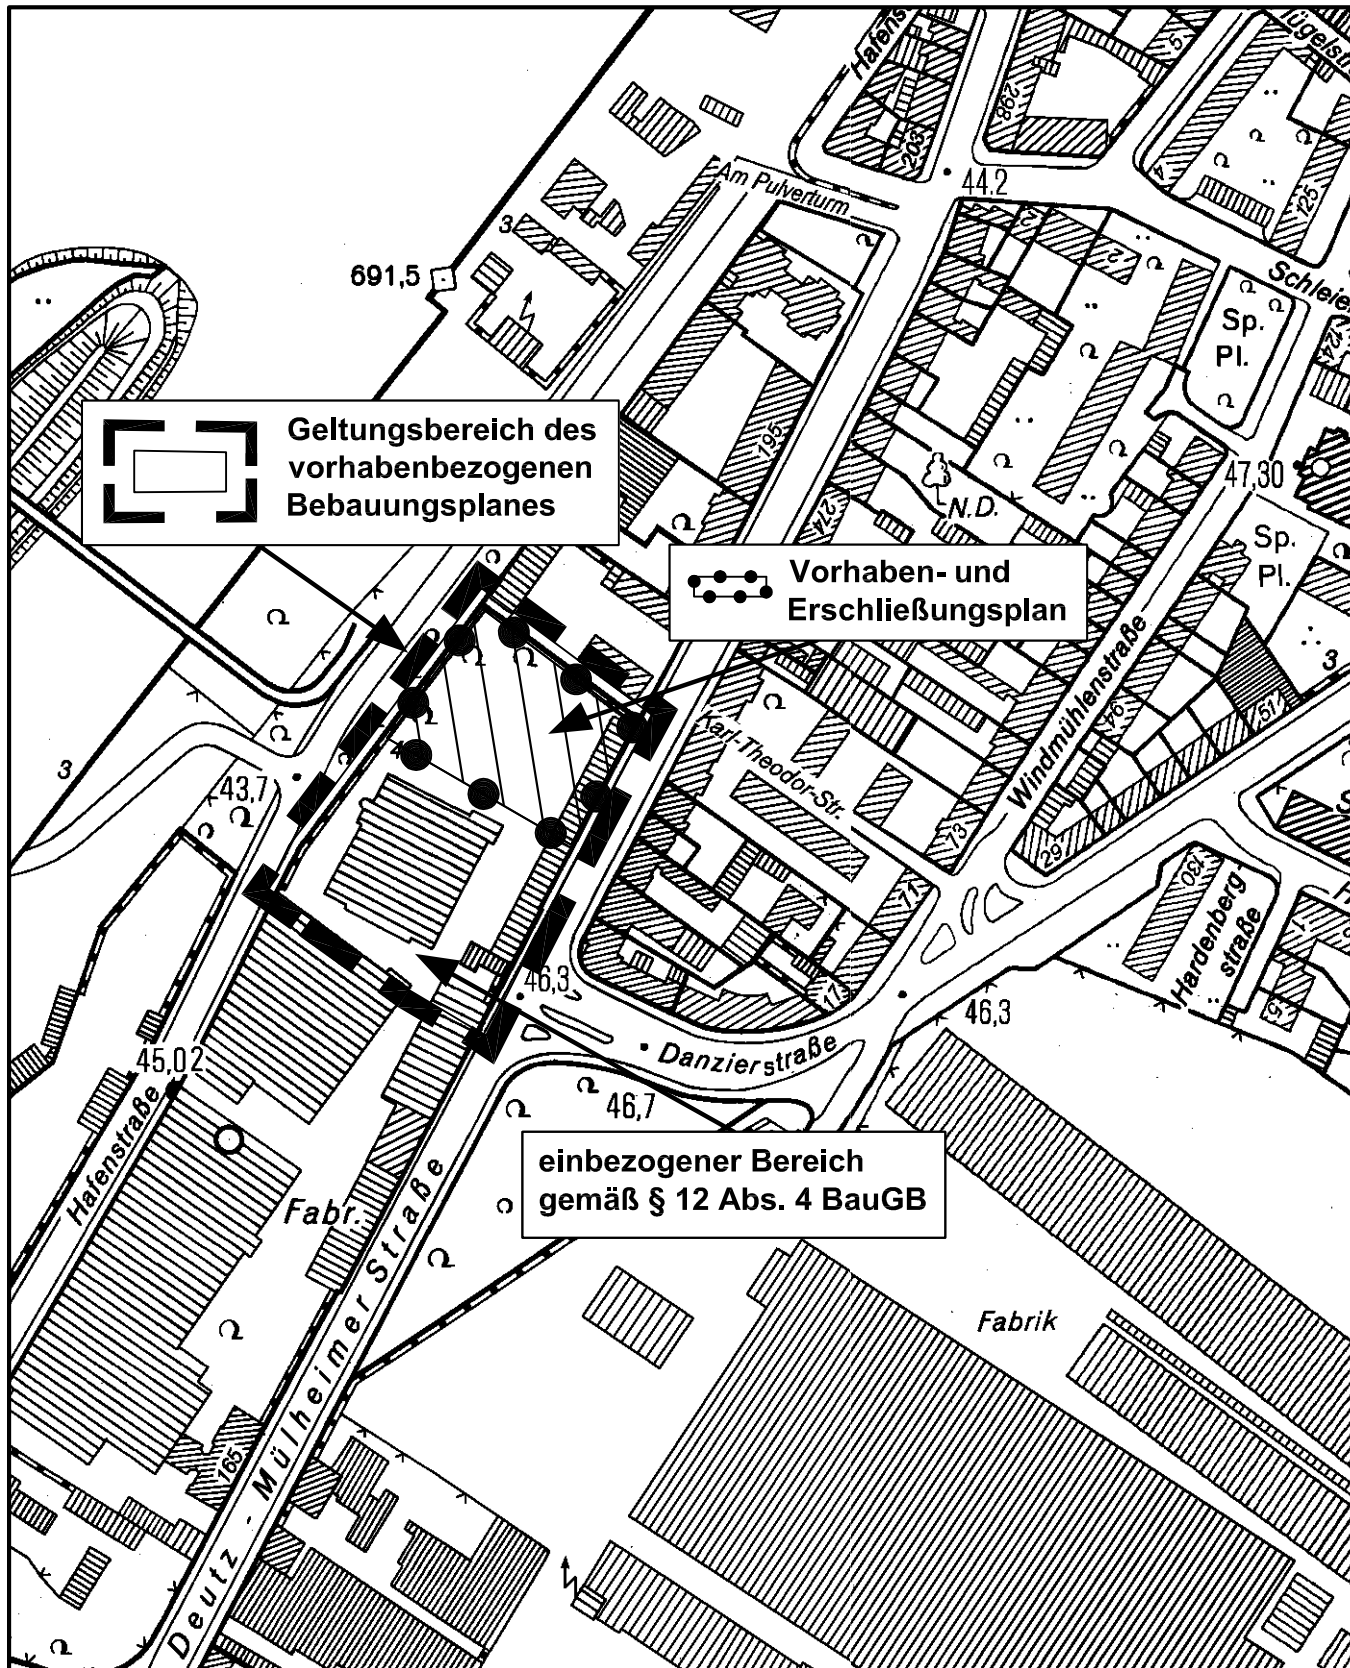

Maßstab 1 : 2 500



Planwirkungsbereich der Vorlage zur Orientierung von Mitgliedern des Rates, der Ausschüsse und der Bezirksvertretungen, die wegen Befangenheit an den Beratungen zu diesem Tagesordnungspunkt nicht teilnehmen dürfen.