


Vorhabenbezogener Bebauungsplan
Nr. 68423/02
mit Vorhaben- und Erschließungsplan

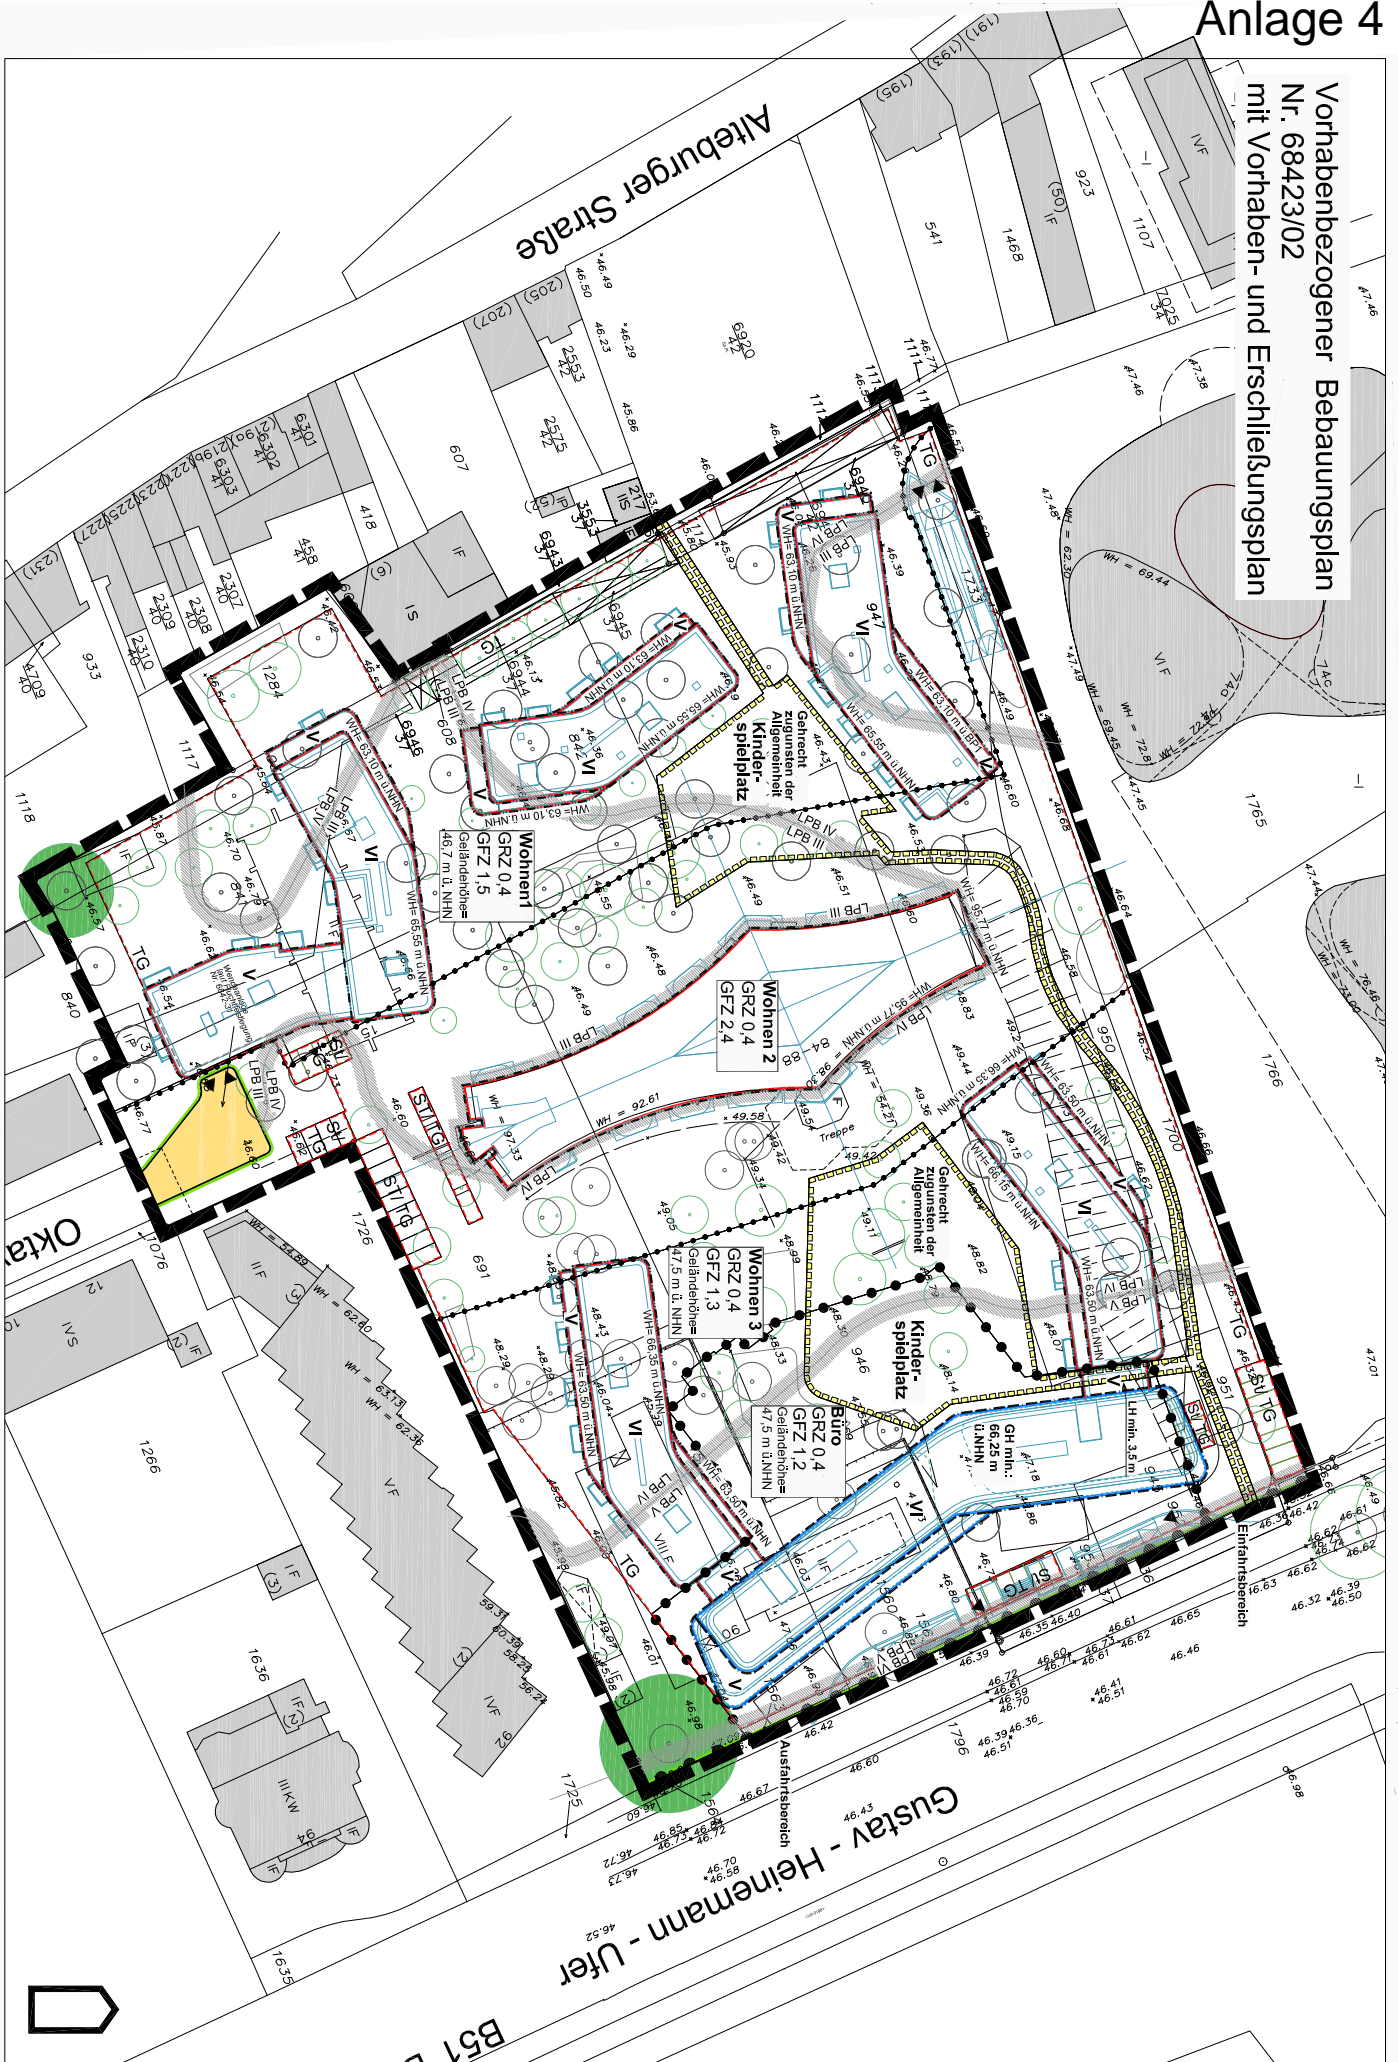

Altbürger Straße

Gustav-Heinemann-Ufer

Okta

