


**FNP – Ausschnitt**  
**Bebauungsplanverfahren**  
**Arbeitstitel: Mertener Straße in Köln-Marienburg**

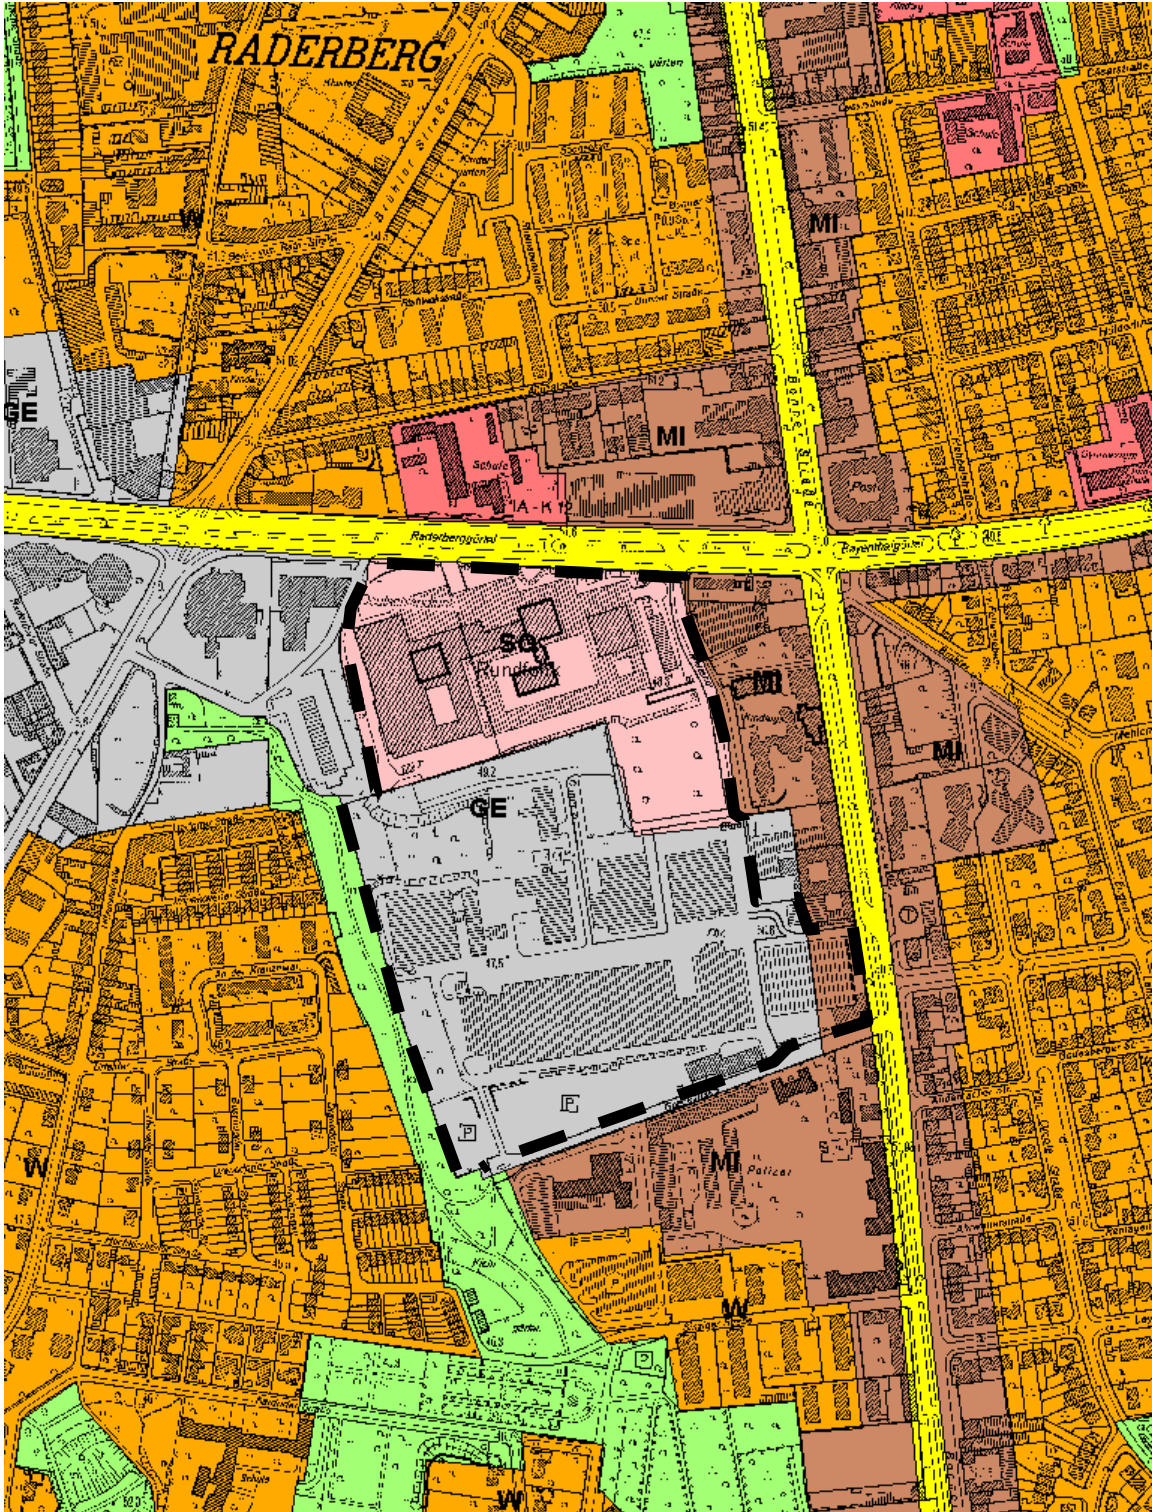

----- Plangebiet

ohne Maßstab