


Anlage 6

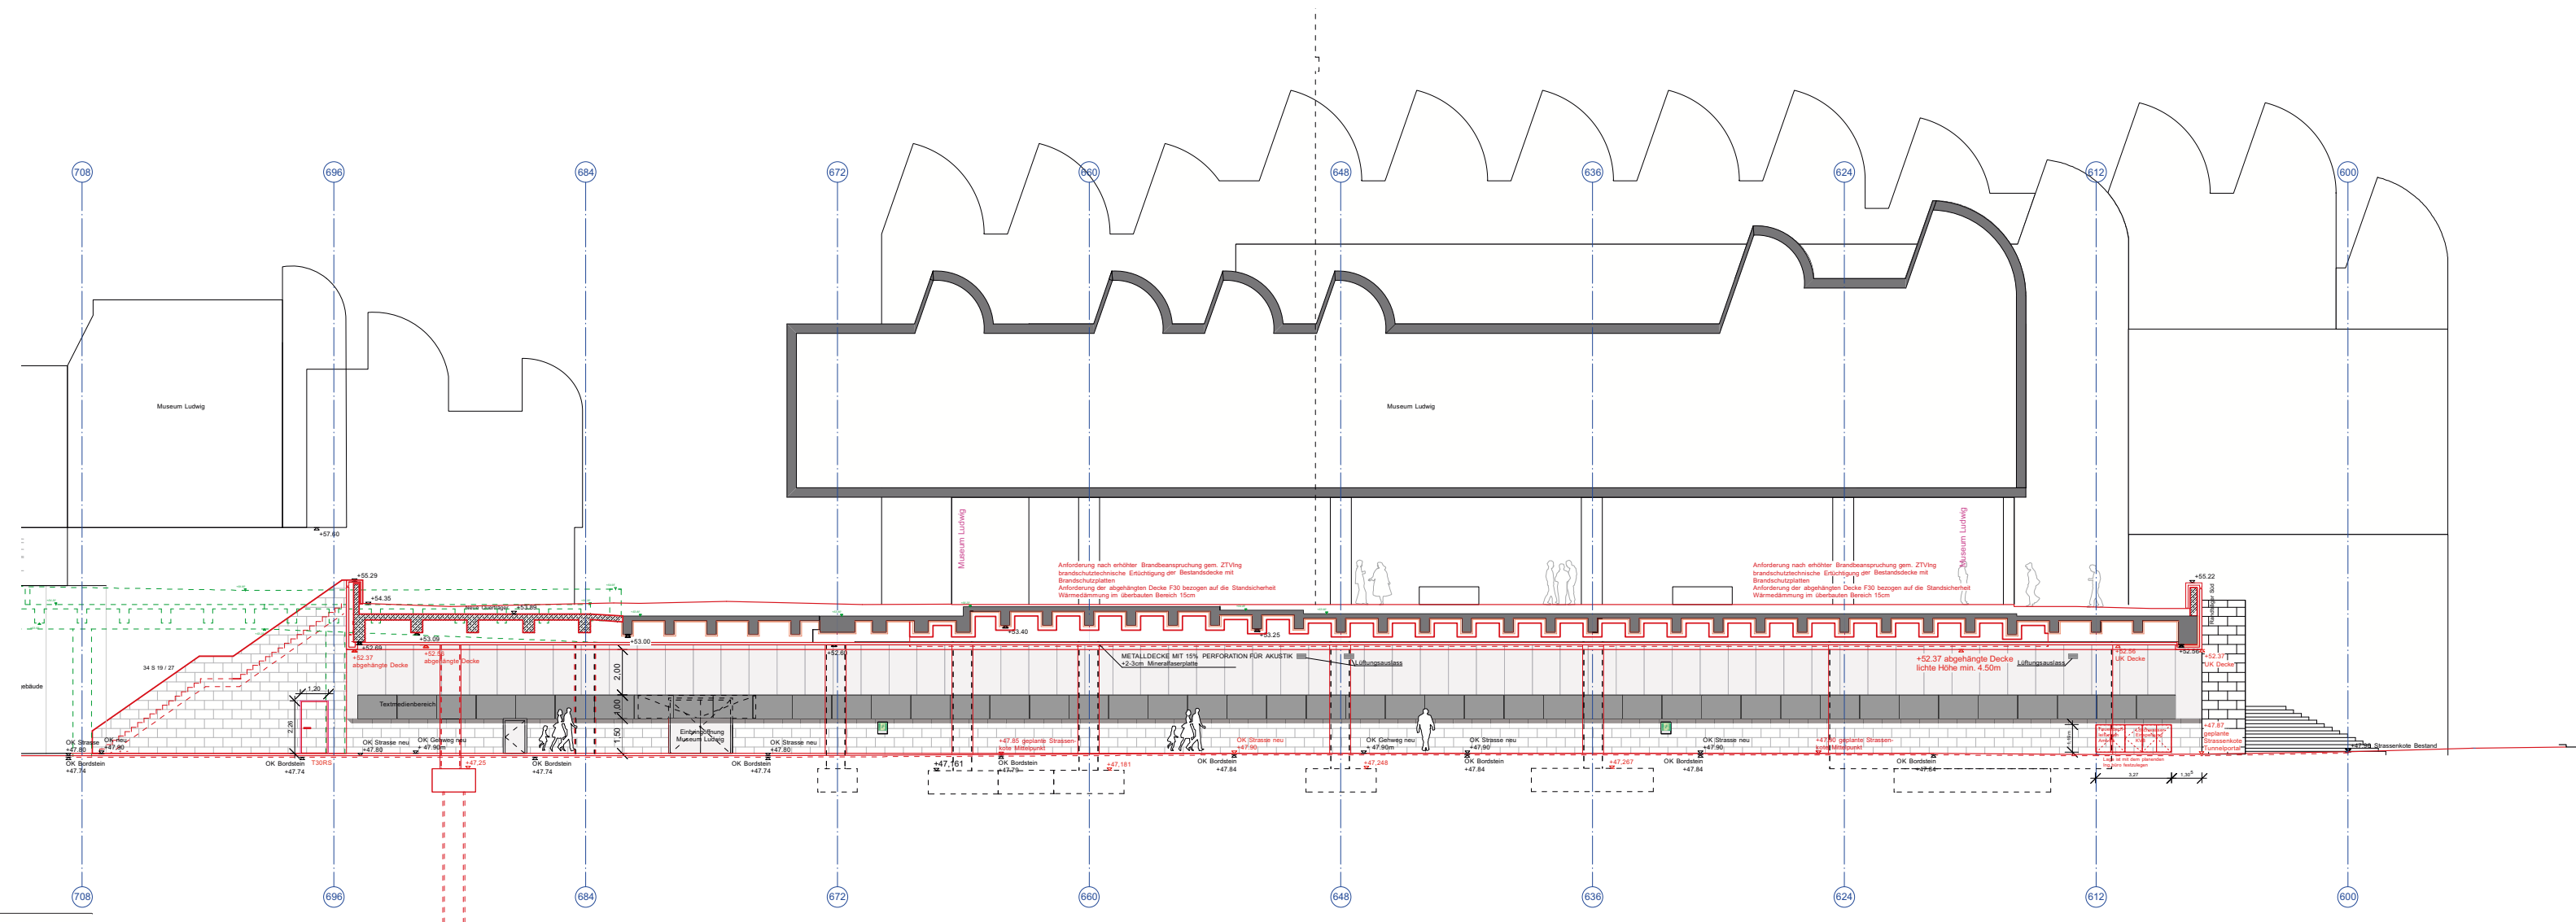

Ansicht östl. Tunnelwand
(Museumsseite)
BA 2