


# Umgestaltung Chlodwigplatz Standorte für Fahrradabstellanlagen

Anlage 9

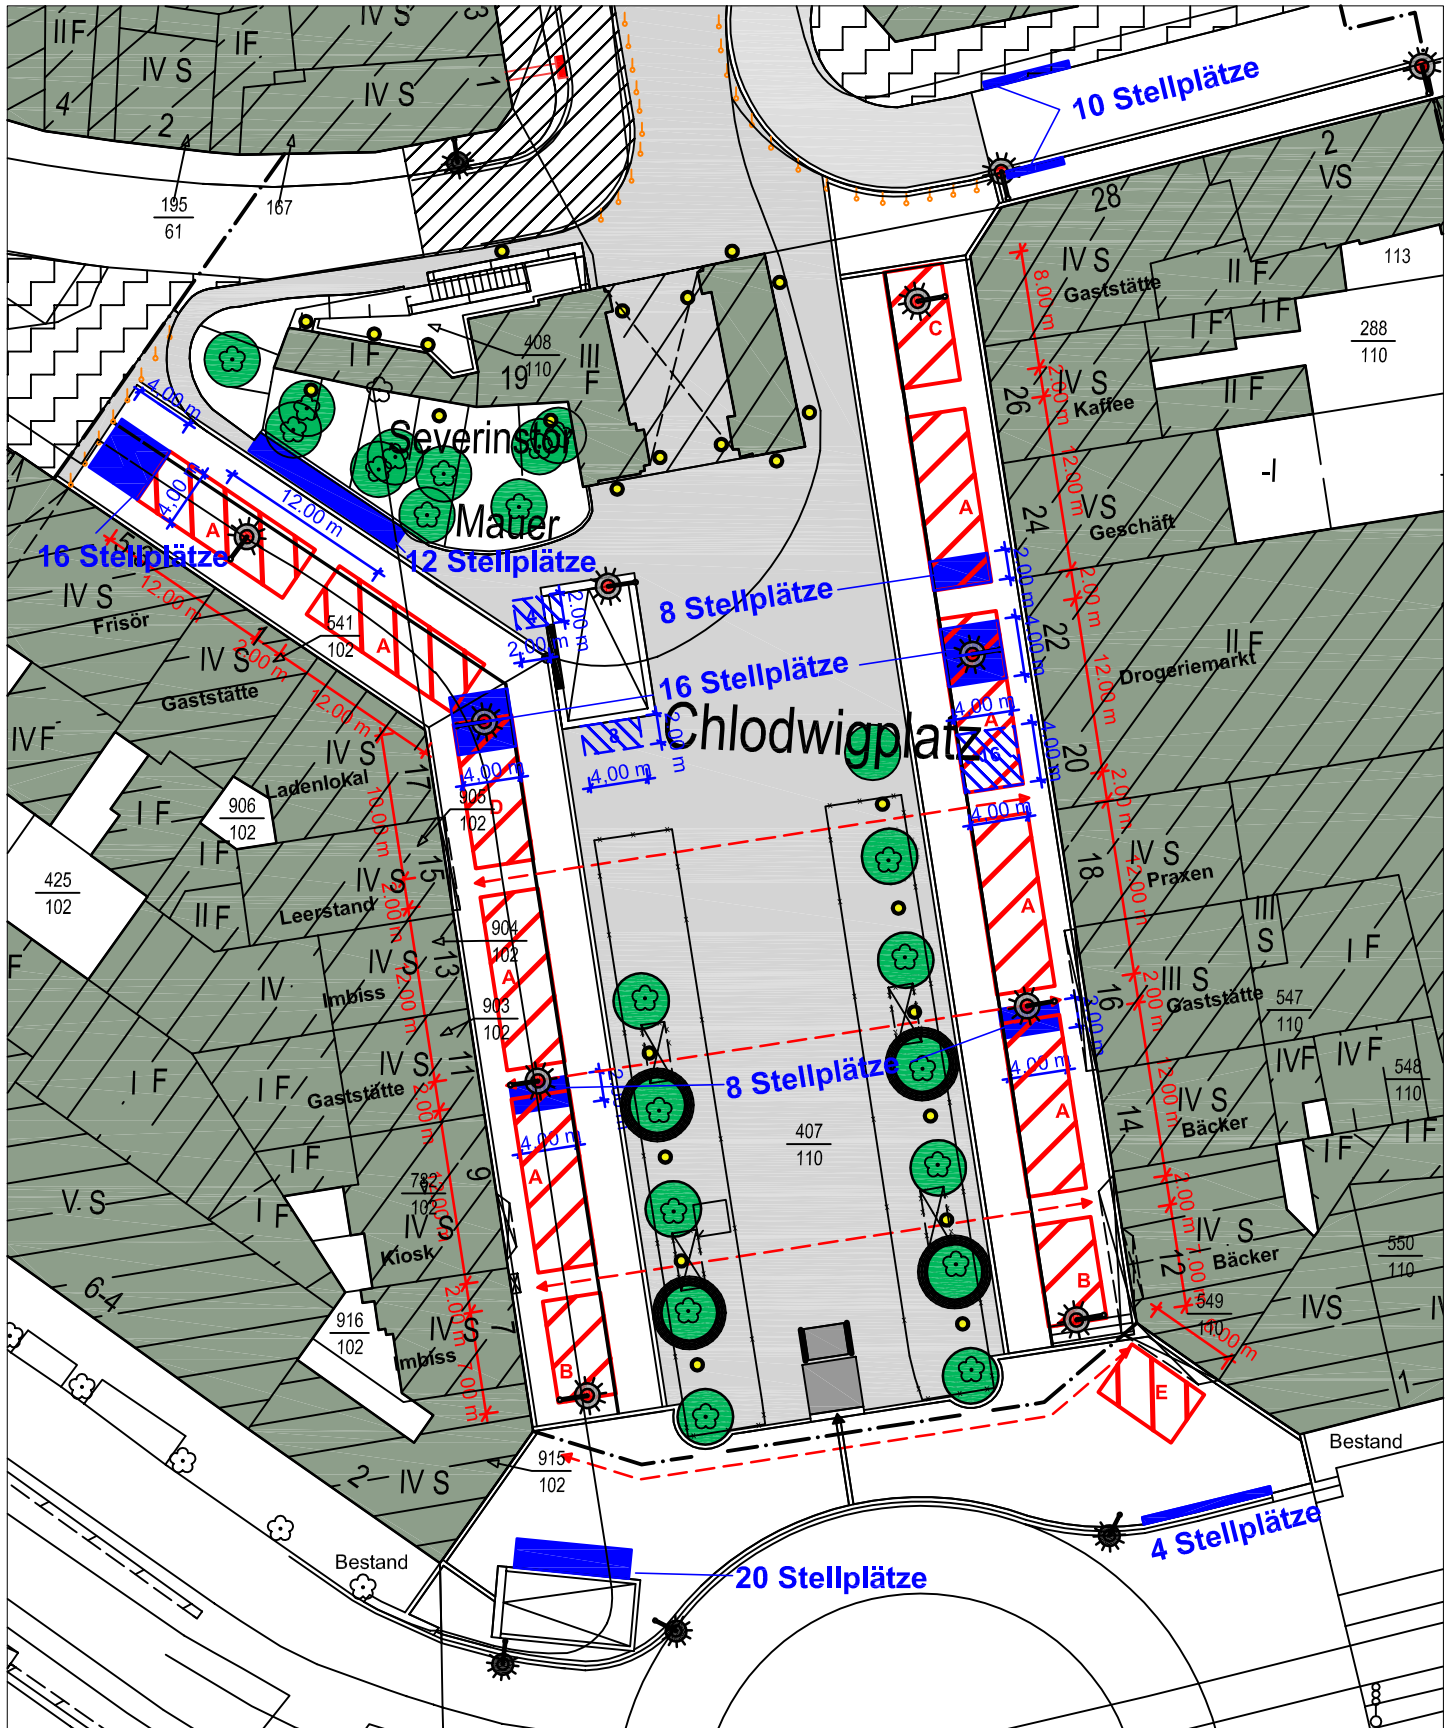

- Abstellanlagen für Fahrräder  
 heute 40 Haarnadeln = 80 Stellplätze  
 zukünftig 59 Haarnadeln = 118 Stellplätze
- Reserveflächen für Fahrradabstellanlagen  
 14 Haarnadeln = 28 Stellplätze

Stand: 15.08.13  
ohne Maßstab

