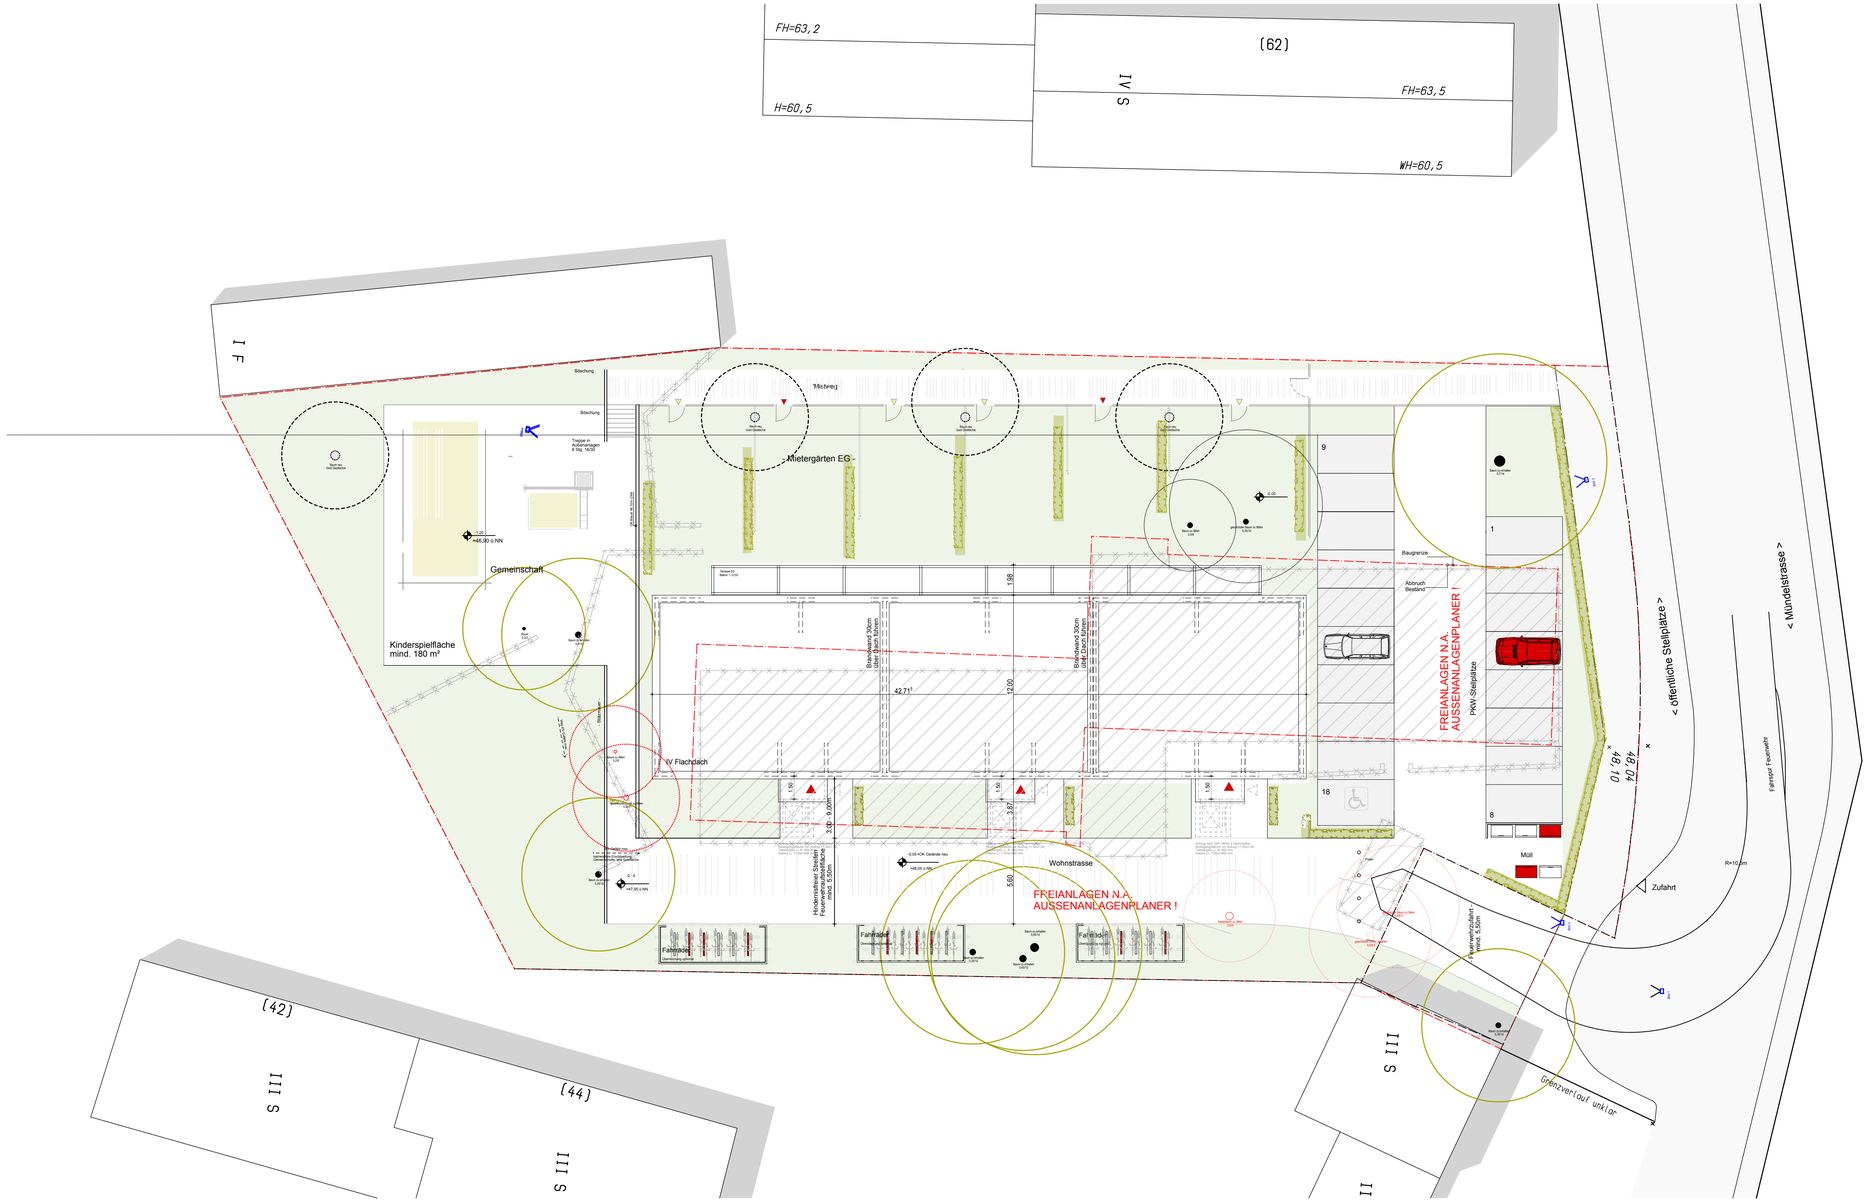

6	Anpass.: Anmerkungen Amt für Wohnungswesen, Innenvermaßung, Abgleich Fassaden	LH/ 2013-08-05
5	Anpassung Flächen, Statik	CR+LH/ 2013-06-07
4	Allgemeine Ergänzungen, Bezeichnungen Brandschutz	CT/ 2013-05-28
3	Grundriss gespiegelt, Stahlkonstr. geändert	CT/ 2013-05-27
1	Anforderungen Brandschutz, Statik, Haustechnik zur weiteren Abstimmung	LH / 2013-05-17
INDEX	ÄNDERUNG	BEARB./DATUM

PROJEKT

Mündelstraße 52
Wohnungsbau in Köln-Mülheim

MÜNDELSTRASSE 52, 51065 KÖLN-MÜLHEIM

BAUHERR
WOHNUNGSVERSORGUNGSBETRIEB
DER STADT KÖLN
OTTMAR-POHL-PLATZ 1
51103 KÖLN
TELEFON: 0221 - 2 21 - 2 42-0
TELEFAX: 0221 - 2 21 - 2 31-0

ARCHITEKT
schulte**architekten**
DIPL. ING. W. SCHULTE AKNW BDA
PROBSTEIGASSE 15-19
50670 KÖLN
TELEFON: 0 22 1 - 94 99 43-0
TELEFAX: 0 22 1 - 94 99 43-9

PROJEKTSTEUERUNG
GEBÄUDEWIRTSCHAFT
DER STADT KÖLN
WILLY-BRANDT-PLATZ 2
50679 KÖLN
TELEFON: 0 22 1 - 221 235 47
TELEFAX: 0 22 1 - 221 201 75

OKFFB EG
± 0,00 = 48,10 NN

PLANBEZEICHNUNG
LAGEPLAN _Dachaufsicht

MASZSTAB	1 : 200
DATUM	2013-04-15
GEZEICHNET	TS
BLATTGRÖSSE	420 x 841
BAUHERR	

PLANUNGSPHASE
ENTWURFSPLANUNG

PLANNUMMER ARCHITEKT | INDEX
ARC | 3 | GR | LP | 001 | 6

ARCHITEKT

H/B = 594.0 / 841.0 (0.50m²)