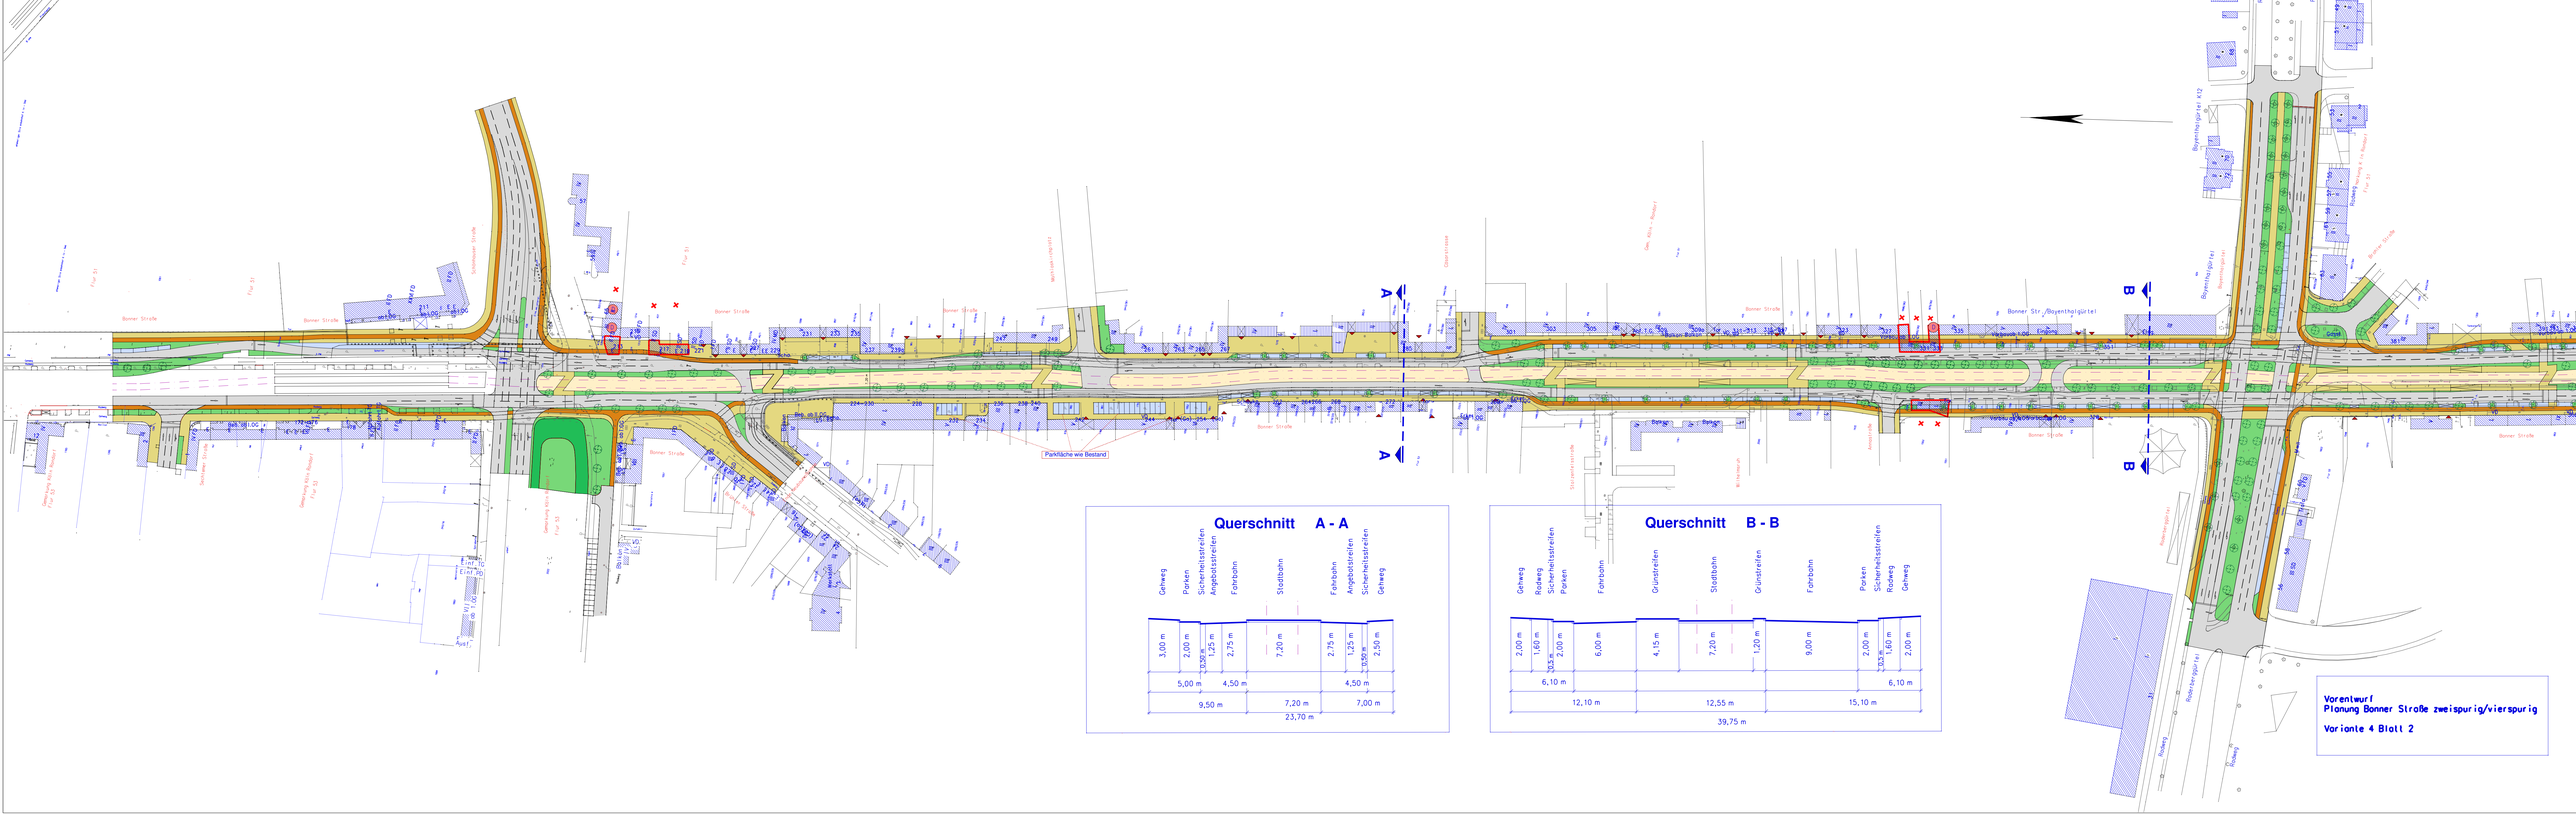

Querschnitt A - A

Querschnitt B - B

Vorentwurf
Planung Bonner Straße zweispurig/vierspurig

Variante 4 Blatt 2