

Ansicht Nord 1:100



Ansicht Süd 1:100

Bauvorhaben
Neubau eines
Mehrfamilienhauses

Morkener Straße 20
50767 Köln

Bauherr
Wohnungsversorgungsbetrieb
der Stadt Köln
Ansprechpartner: Olaf May

Ottmar-Pohl-Platz 1, 51103 Köln
Tel.: 0221 / 221- 24 24 5

Köln, den 05.07.2013
Ort Datum Unterschrift Bauherr

Planung
heimann architektur
Frau Dipl.-Ing. Astrid Heimann
Kamekestraße 20-22, 50672 Köln
Tel: 0221 / 379 690 3
info@heimann-architektur.de

Köln, den 05.07.2013
Ort Datum Unterschrift Architekt

Planungsstufe Genehmigungsplanung

Maßstab	1:100
Datum	05.07.2013
Projekt-Nr.	144
Plan	Ansicht Nord + Süd
Plan-Nr.	5
Blattgröße	580 x 297
gezeichnet	TM FB AL

WOHNPROJEKT MORKENER STRASSE 20, NEUPLANUNG
Köln-Heimersdorf

OK First
+13.43m =
60.03m ü.NN

OK First
+13.43m =
60.03m ü.NN

OK Brüstung
+6.56m =
53.16m ü.NN


OK Brüstung
+3.73m =
50.33m ü.NN

OK Gelände
± 0.00m =
46.60m ü.NN

OK Gelände
± 0.00m =
46.60m ü.NN

OK Vordach
+2.68m =
49.28m ü.NN

OK Vordach
+2.68m =
49.28m ü.NN

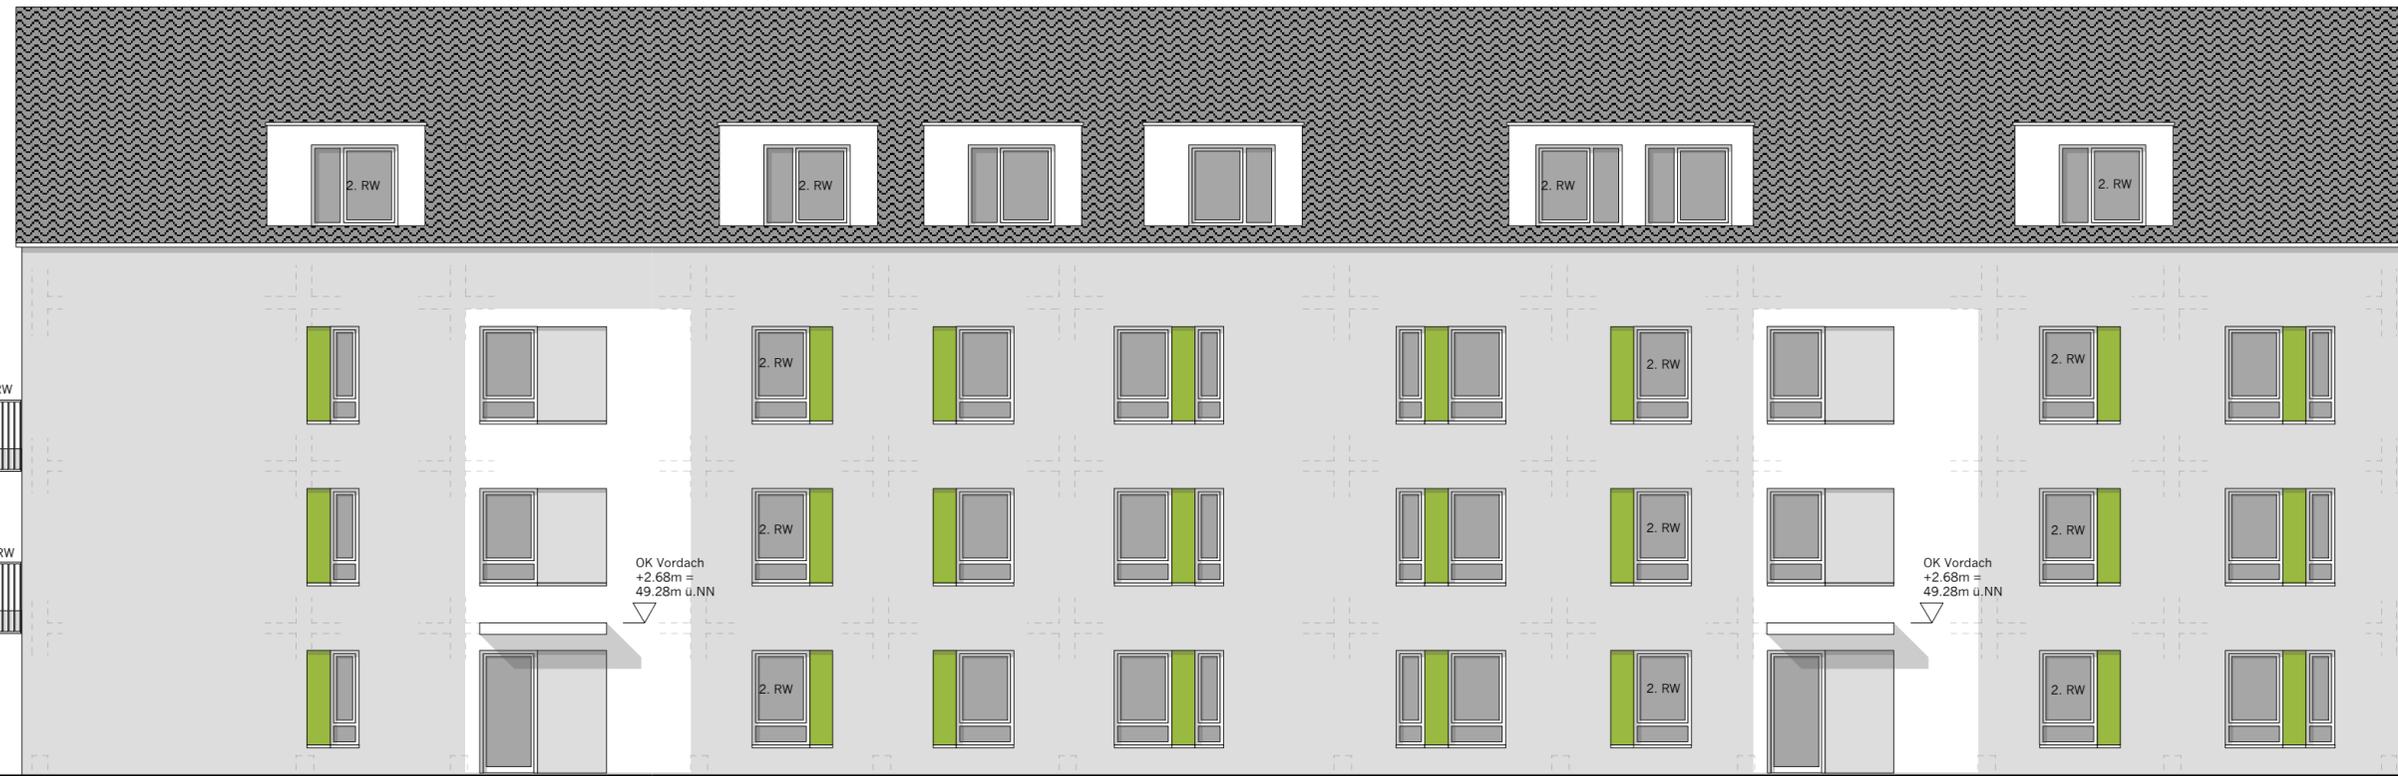

Ansicht Ost 1:100

Bauvorhaben
Neubau eines
Mehrfamilienhauses

Morkener Straße 20
50767 Köln

Bauherr

Wohnungsversorgungsbetrieb
der Stadt Köln
Ansprechpartner: Olaf May

Ottmar-Pohl-Platz 1, 51103 Köln
Tel.: 0221 / 221- 24 24 5

Köln, den 05.07.2013

Ort Datum Unterschrift Bauherr

Planung

heimann architektur
Frau Dipl.-Ing. Astrid Heimann
Kamekestraße 20-22, 50672 Köln
Tel: 0221 / 379 690 3
info@heimann-architektur.de

Köln, den 05.07.2013

Ort Datum Unterschrift Architekt

Planungsstufe Genehmigungsplannung

Maßstab 1:100

Datum 05.07.2013

Projekt-Nr. 144

Plan Ansicht Ost

Plan-Nr. 6

Blattgröße 580 x 297

gezeichnet TM FB AL

WOHNPROJEKT MORKENER STRASSE 20, NEUPLANUNG
Köln-Heimersdorf



Ansicht West 1:100

Bauvorhaben
Neubau eines
Mehrfamilienhauses

Morkener Straße 20
50767 Köln

Bauherr

Wohnungsversorgungsbetrieb
der Stadt Köln
Ansprechpartner: Olaf May

Ottmar-Pohl-Platz 1, 51103 Köln
Tel.: 0221 / 221- 24 24 5

Köln, den 05.07.2013

Ort Datum Unterschrift Bauherr

Planung

heimann architektur
Frau Dipl.-Ing. Astrid Heimann
Kamekestraße 20-22, 50672 Köln
Tel: 0221 / 379 690 3
info@heimann-architektur.de

Köln, den 05.07.2013

Ort Datum Unterschrift Architekt

Planungsstufe Genehmigungsplanung

Maßstab 1:100

Datum 05.07.2013

Projekt-Nr. 144

Plan Ansicht West

Plan-Nr. 7

Blattgröße 580 x 297

gezeichnet TM FB AL