
WOHNPROJEKT MORKENER STRASSE 20, NEUPLANUNG
Köln-Heimersdorf

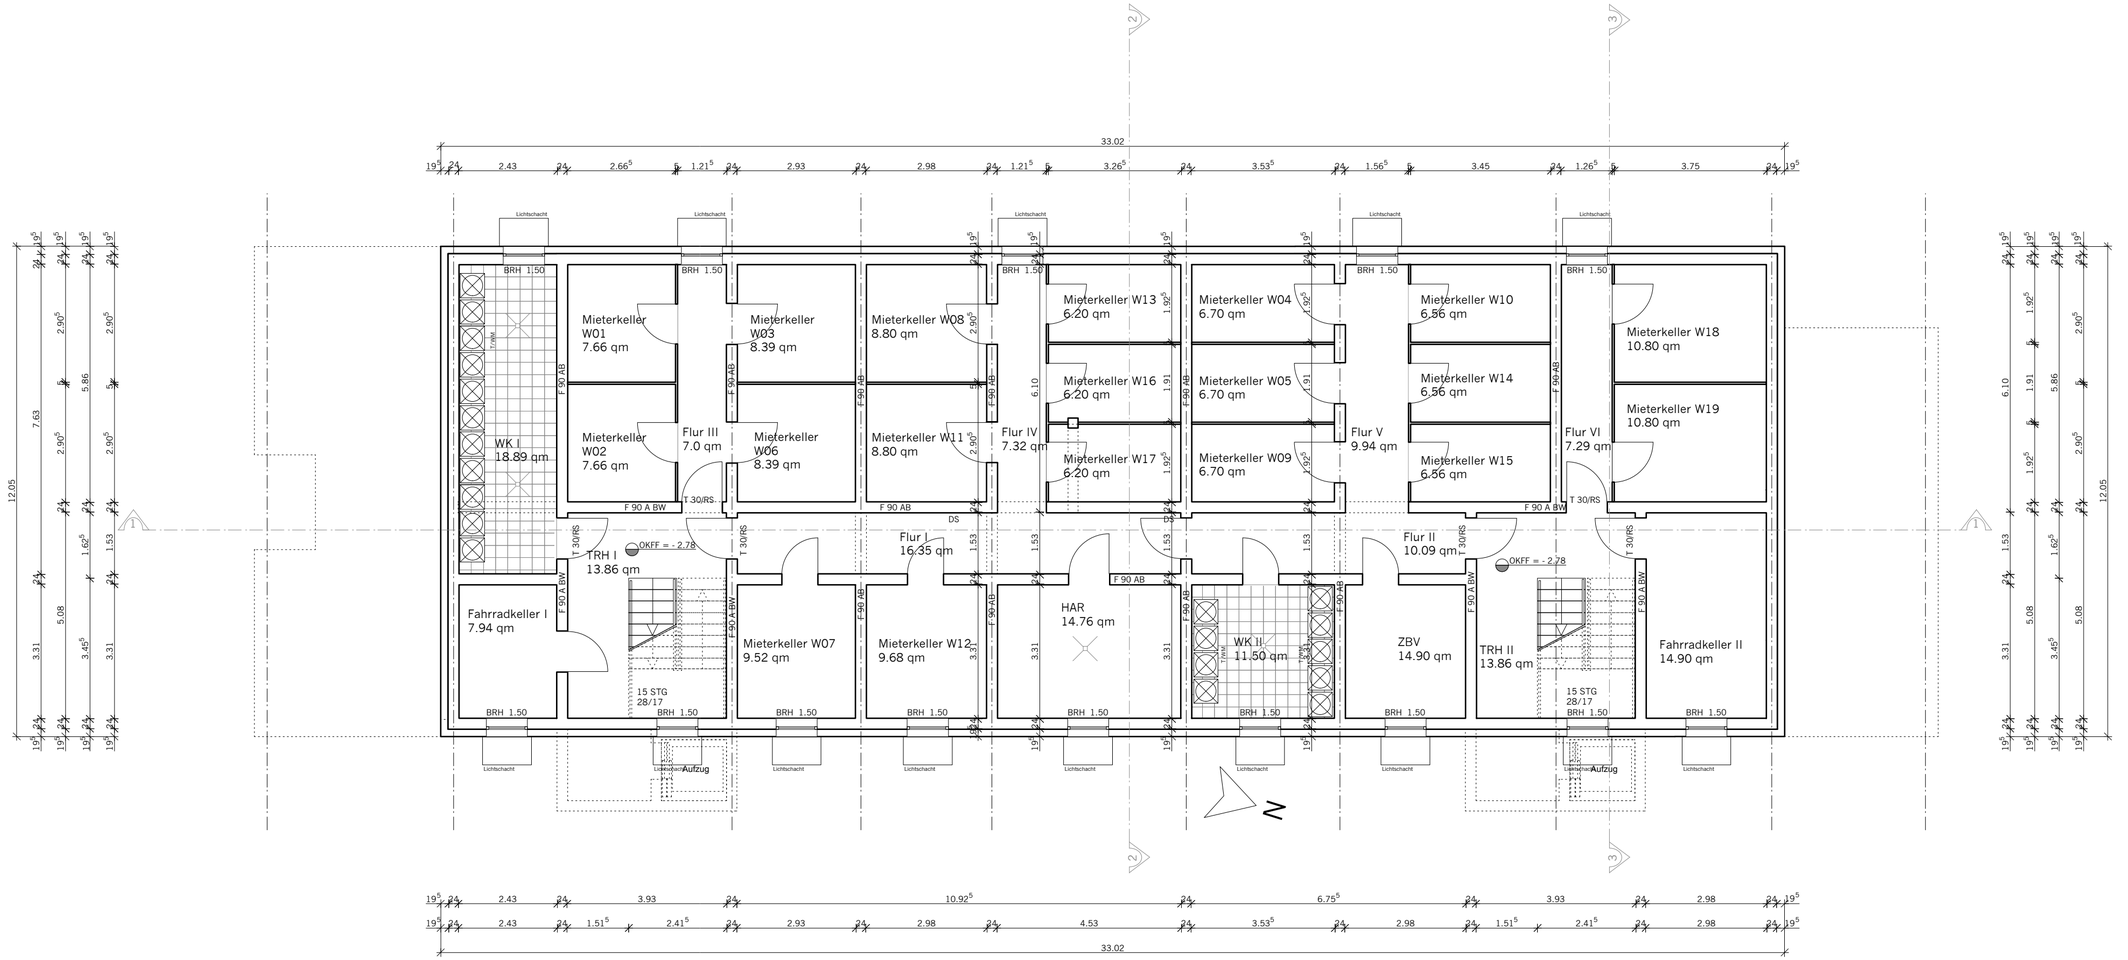

Grundriss Kellergeschoss 1:100

Bauvorhaben
Neubau eines
Mehrfamilienhauses

Morkener Straße 20
50767 Köln

Bauherr
Wohnungsversorgungsbetrieb
der Stadt Köln
Ansprechpartner: Olaf May

Ottmar-Pohl-Platz 1, 51103 Köln
Tel.: 0221 / 221- 24 24 5


Köln, den 05.07.2013
Ort Datum Unterschrift Bauherr

Planung
heimann architektur
Frau Dipl.-Ing. Astrid Heimann
Kamekestraße 20-22, 50672 Köln
Tel: 0221 / 379 690 3
info@heimann-architektur.de

Köln, den 05.07.2013
Ort Datum Unterschrift Architekt

Planungsstufe	Genehmigungsplanung
Maßstab	1:100
Datum	05.07.2013
Projekt-Nr.	144
Plan	Grundriss KG
Plan-Nr.	1
Blattgröße	620 x 297
gezeichnet	TM FB AL

WOHNPROJEKT MORKENER STRASSE 20, NEUPLANUNG
Köln-Heimersdorf

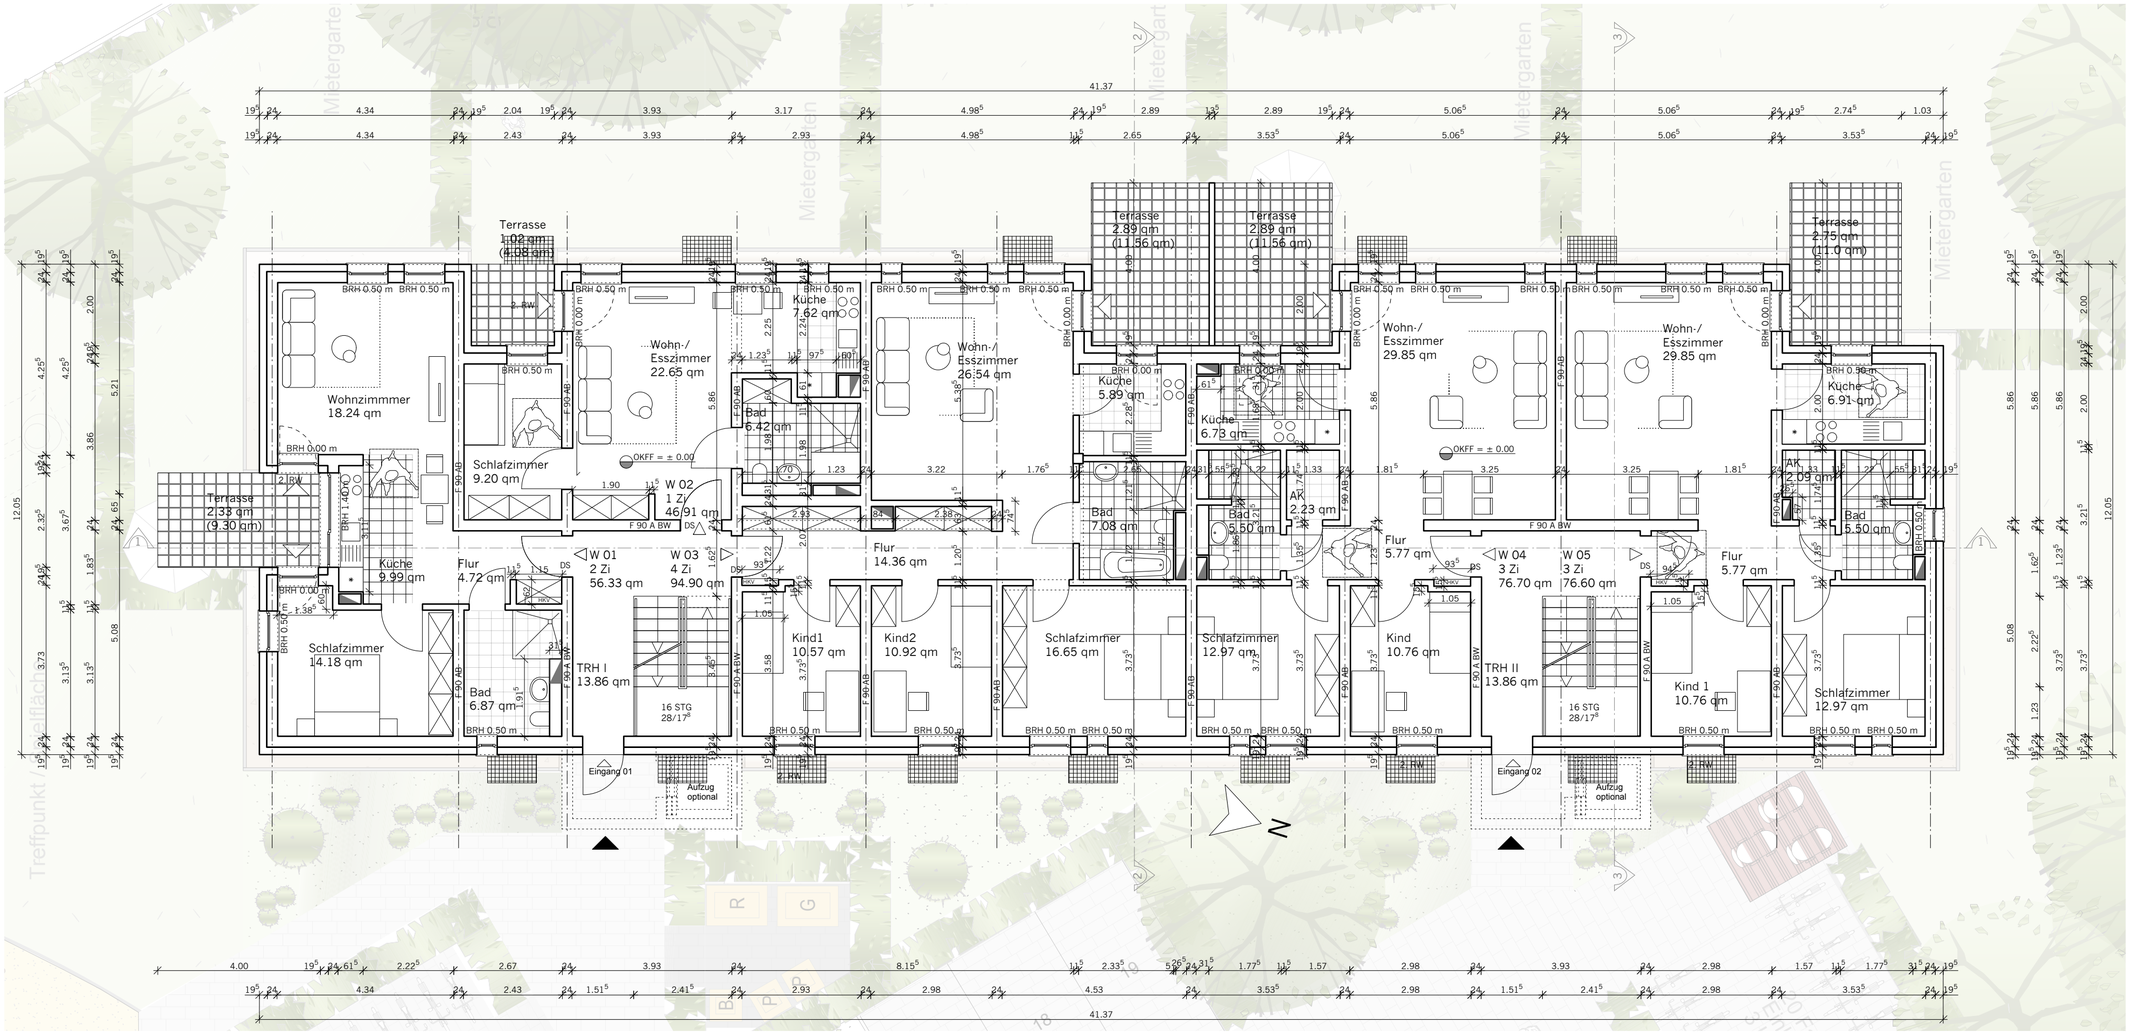

Grundriss Erdgeschoss 1:100

Bauvorhaben
Neubau eines
Mehrfamilienhauses

Morkener Straße 20
50767 Köln

Bauherr

Wohnungsversorgungsbetrieb
der Stadt Köln
Ansprechpartner: Olaf May

Ottmar-Pohl-Platz 1, 51103 Köln
Tel.: 0221 / 221- 24 24 5

Köln, den 05.07.2013
Ort Datum Unterschrift Bauherr


Planung

heimann architektur
Frau Dipl.-Ing. Astrid Heimann
Kamekestraße 20-22, 50672 Köln
Tel: 0221 / 379 690 3
info@heimann-architektur.de

Köln, den 05.07.2013
Ort Datum Unterschrift Architekt

Planungsstufe	Genehmigungsplanung
Maßstab	1:100
Datum	05.07.2013
Projekt-Nr.	144
Plan	Grundriss EG
Plan-Nr.	2
Blattgröße	620 x 297
gezeichnet	TM FB AL

WOHNPROJEKT MORKENER STRASSE 20, NEUPLANUNG
Köln-Heimersdorf

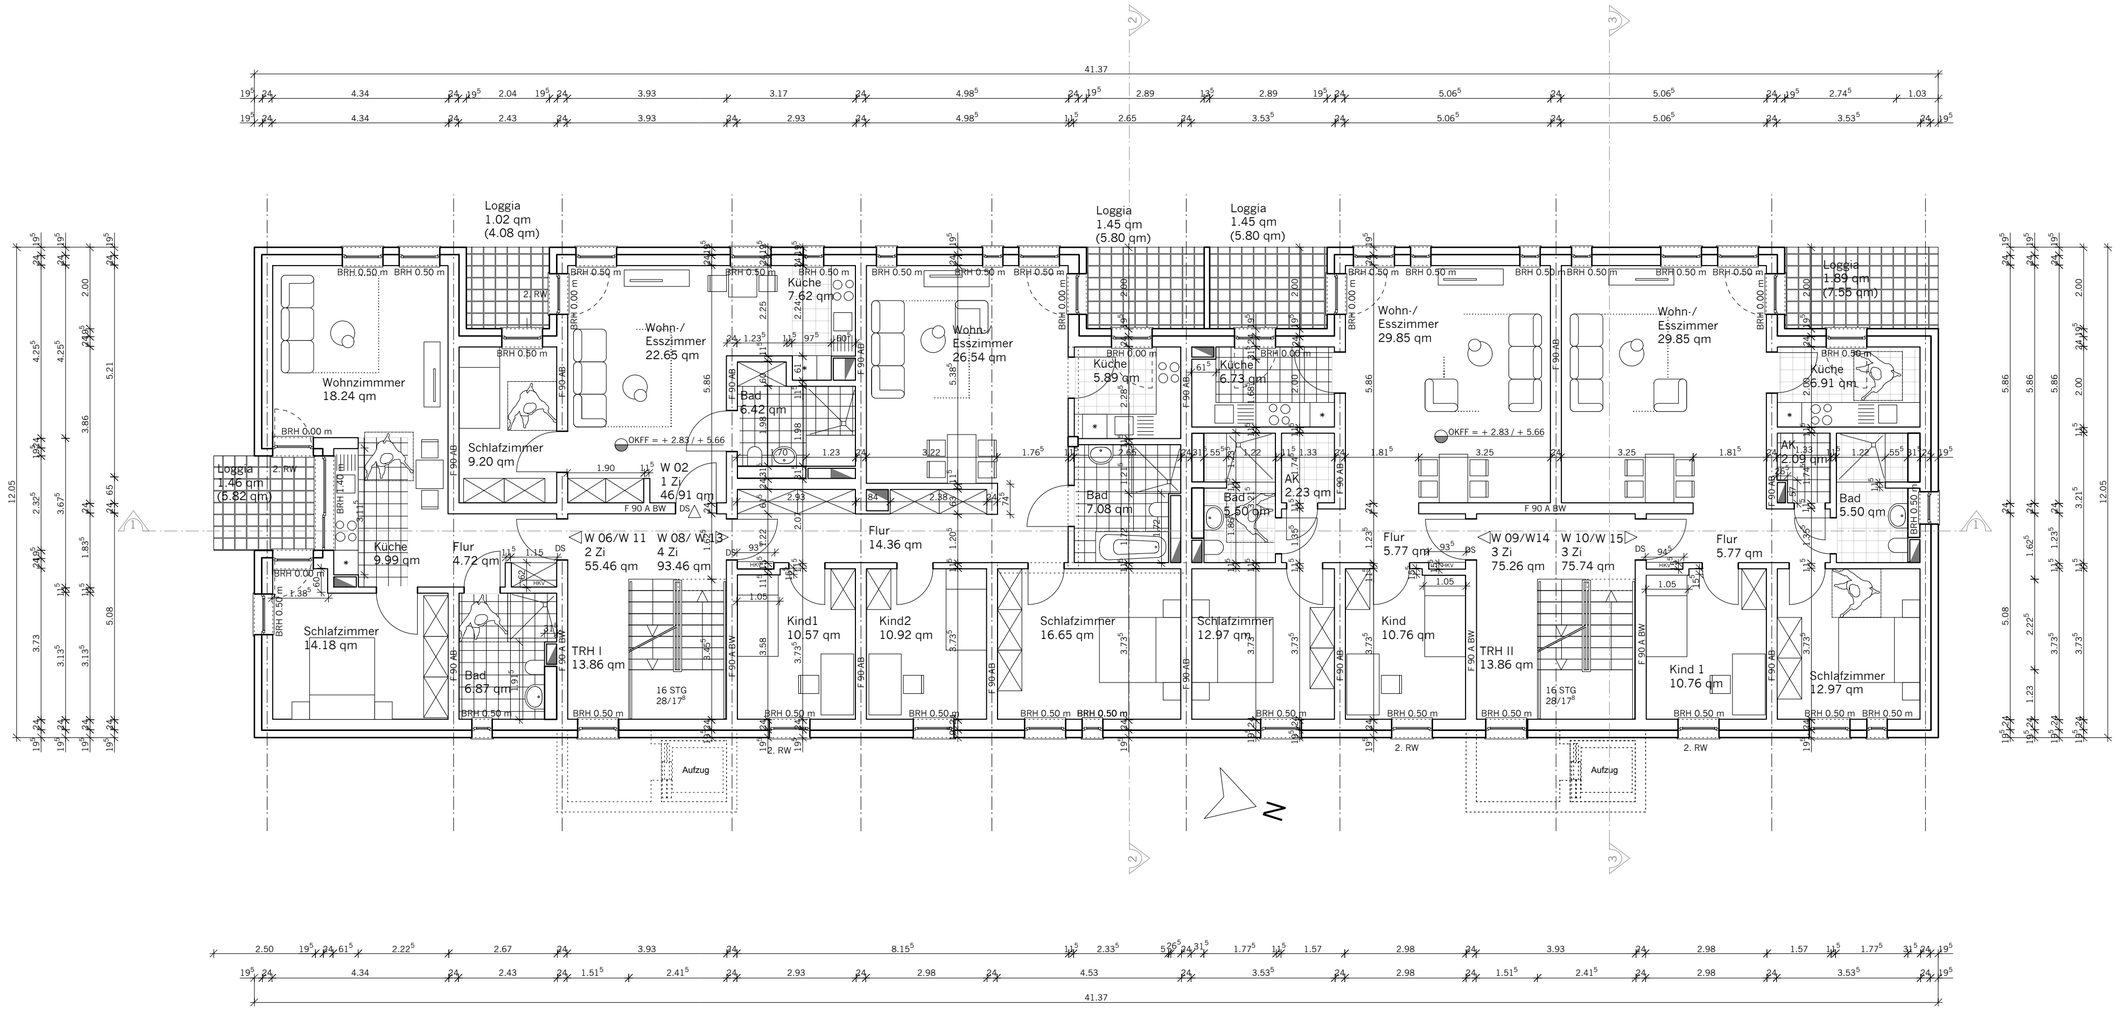

Grundriss Regelgeschoss (1.OG+2.OG) 1:100

Bauvorhaben
Neubau eines
Mehrfamilienhauses

Morkener Straße 20
50767 Köln

Bauherr
Wohnungsversorgungsbetrieb
der Stadt Köln
Ansprechpartner: Olaf May

Ottmar-Pohl-Platz 1, 51103 Köln
Tel.: 0221 / 221- 24 24 5


Köln, den 05.07.2013
Ort Datum Unterschrift Bauherr

Planung
heimann architektur
Frau Dipl.-Ing. Astrid Heimann
Kamekestraße 20-22, 50672 Köln
Tel: 0221 / 379 690 3
info@heimann-architektur.de

Köln, den 05.07.2013
Ort Datum Unterschrift Architekt

Planungsstufe	Genehmigungsplanung
Maßstab	1:100
Datum	05.07.2013
Projekt-Nr.	144
Plan	Grundriss 1.OG/2.OG
Plan-Nr.	3
Blattgröße	620 x 297
gezeichnet	TM FB AL

WOHNPROJEKT MORKENER STRASSE 20, NEUPLANUNG
Köln-Heimersdorf

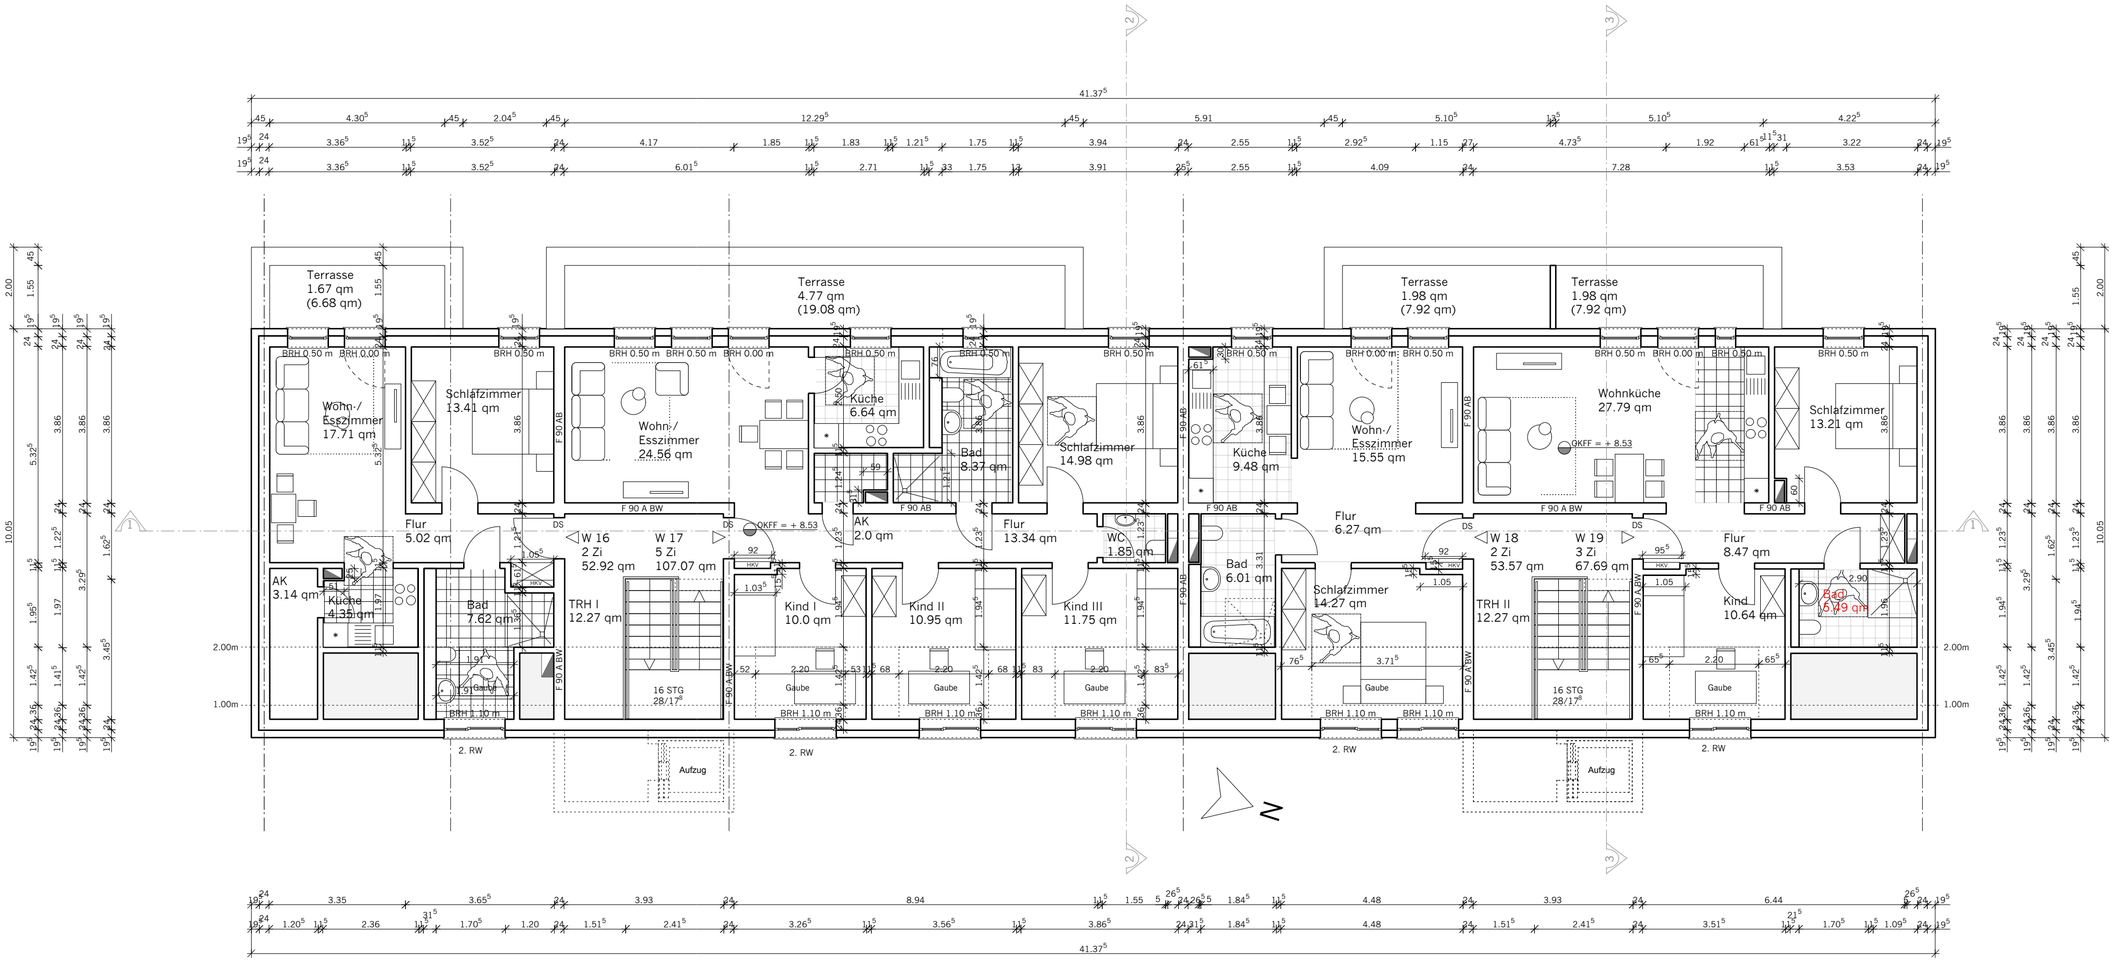

Grundriss Dachgeschoss 1:100

Bauvorhaben
Neubau eines
Mehrfamilienhauses

Morkener Straße 20
50767 Köln

Bauherr
Wohnungsversorgungsbetrieb
der Stadt Köln
Ansprechpartner: Olaf May

Ottmar-Pohl-Platz 1, 51103 Köln
Tel.: 0221 / 221- 24 24 5

Köln, den 05.07.2013
Ort Datum Unterschrift Bauherr

Planung
heimann architektur
Frau Dipl.-Ing. Astrid Heimann
Kamekestraße 20-22, 50672 Köln
Tel: 0221 / 379 690 3
info@heimann-architektur.de

Köln, den 05.07.2013
Ort Datum Unterschrift Architekt

Planungsstufe	Genehmigungsplanung
Maßstab	1:100
Datum	05.07.2013
Projekt-Nr.	144
Plan	Grundriss DG
Plan-Nr.	4
Blattgröße	620 x 297
gezeichnet	TM FB AL