


Anhörungsverfahren für Markierungen gemäß §45 Straßenverkehrs-Ordnung durchgeführt am _____

Polizeipräsidium Köln
 Direktion Verkehr/ VK11
 Im Auftrag _____

Angeordnet:
 Stadt Köln, Der Oberbürgermeister,
 Amt für Straßen und Verkehrstechnik


661/11 Im Auftrag _____

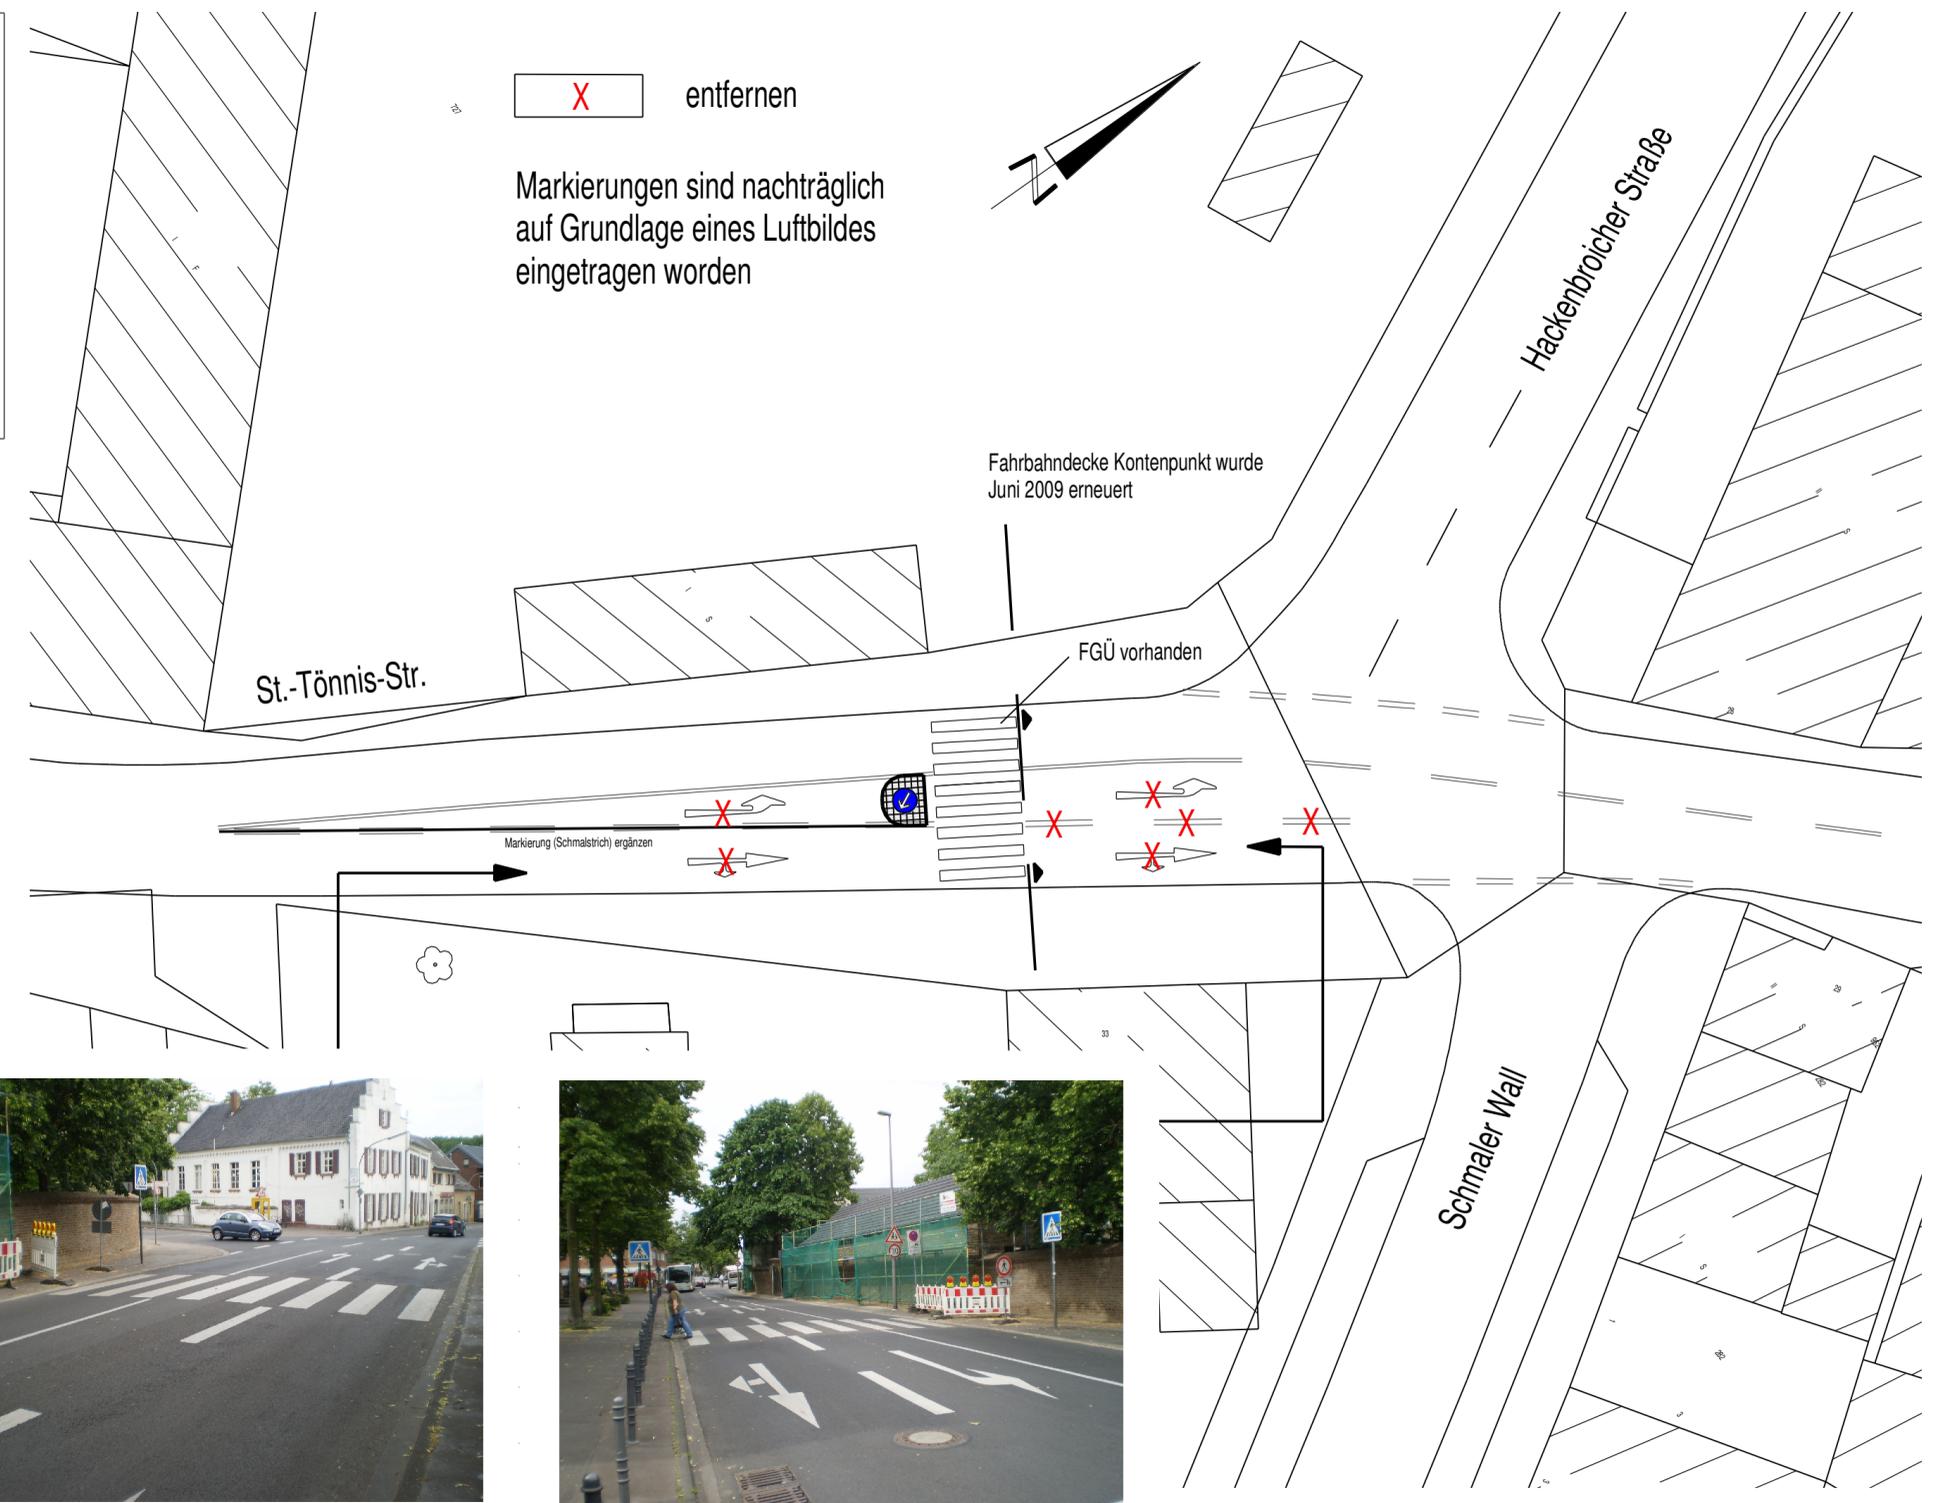

G						
F						
E						
D						
C						
B						
A	Einbau Inselkopf		Dü 24.09.2013			
Pos.	Änderungen	Bearb.	Gez.	Gepr.	Geneh.	Datum

Planvorlage in _____ am _____

Übersichtsplan

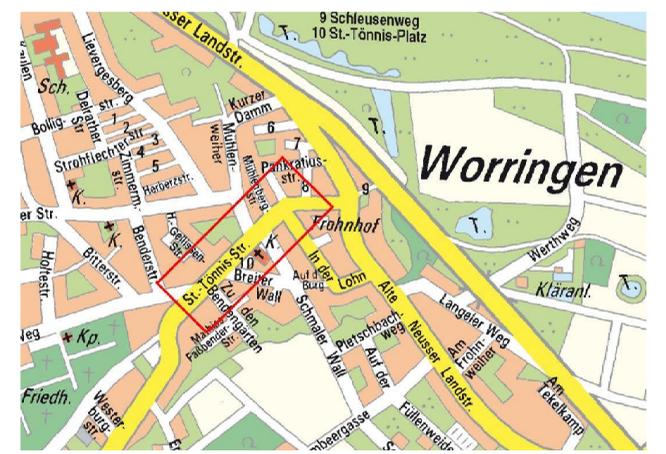

Bezirk/Stadtteil Bezirk 6 / Worringen		Planart Lage-/Markierungsplan		Bearbeiter/Datum Severin Weber 27.06.2013	
Straßenname/Massnahme St.-Tönnis-Straße				Massstab 1: 250	
Datum 09.07.2013		Plannummer 001		EDV-Projekt/Dateiname St.-Tönnis-Straße	
Amtsleiter (66) gez. Hr. Harzendorf 09.07.2013		Abteilungsleiter (661) gez. Fr. Stolte-Neumann 08.07.2013		Gruppenleiter (661/3) gez. Hr. Claußen 05.07.2013	
				Bezirksingenieur (661/3) gez. Hr. Dünninghaus	

680 mm x 297 mm