


Städtebaulicher Wettbewerb "Zündorf Süd" Abgrenzung des Wettbewerbsgebietes

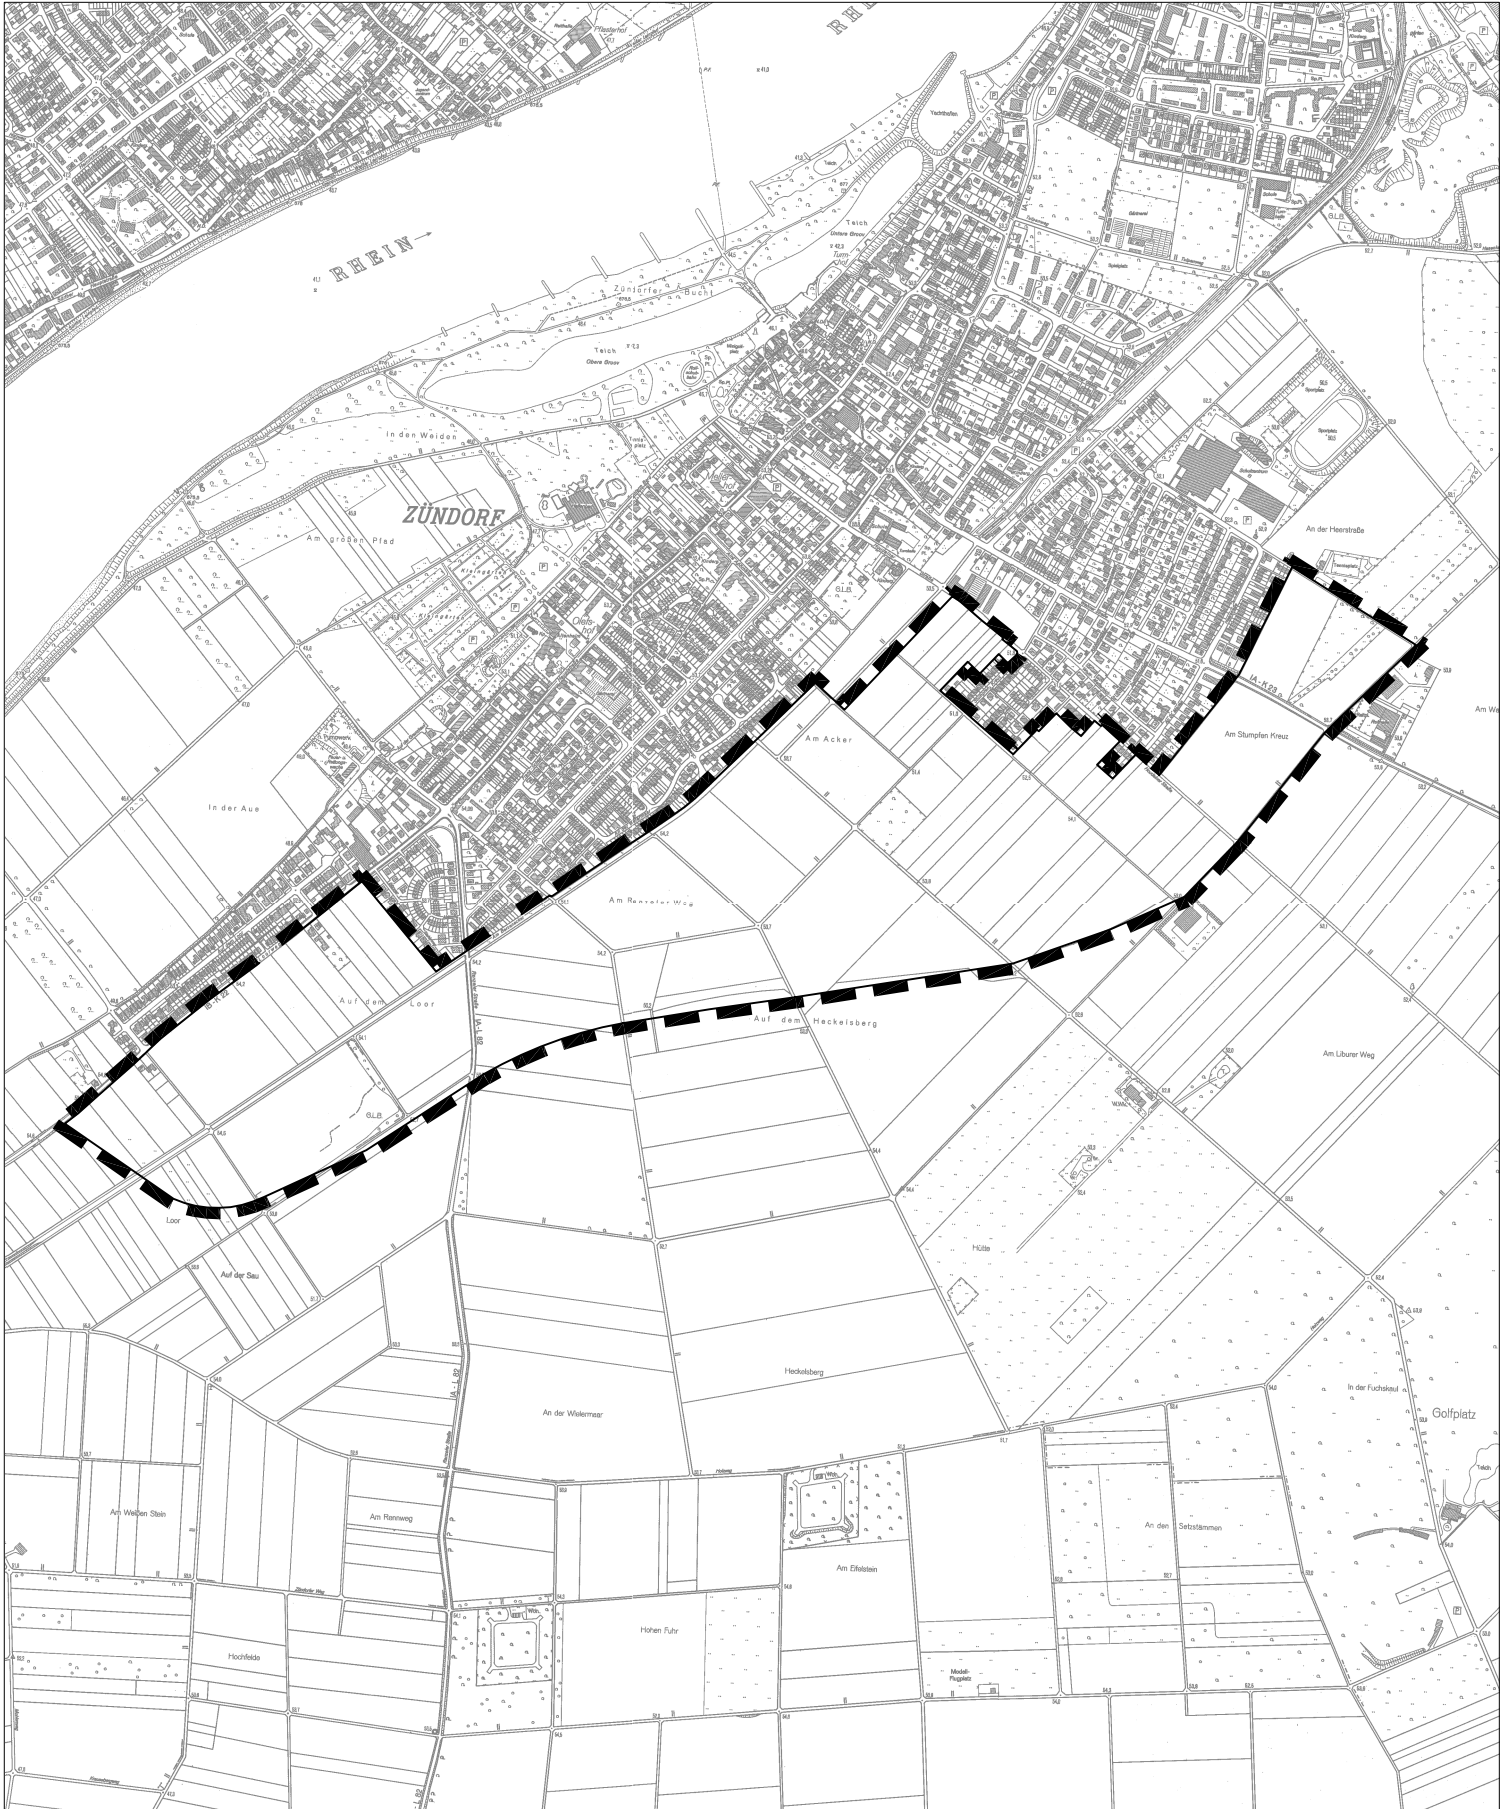

150 0 300 600 900 Meter

Maßstab 1: 15 000

