




Querschnitt 3, Bonner Straße

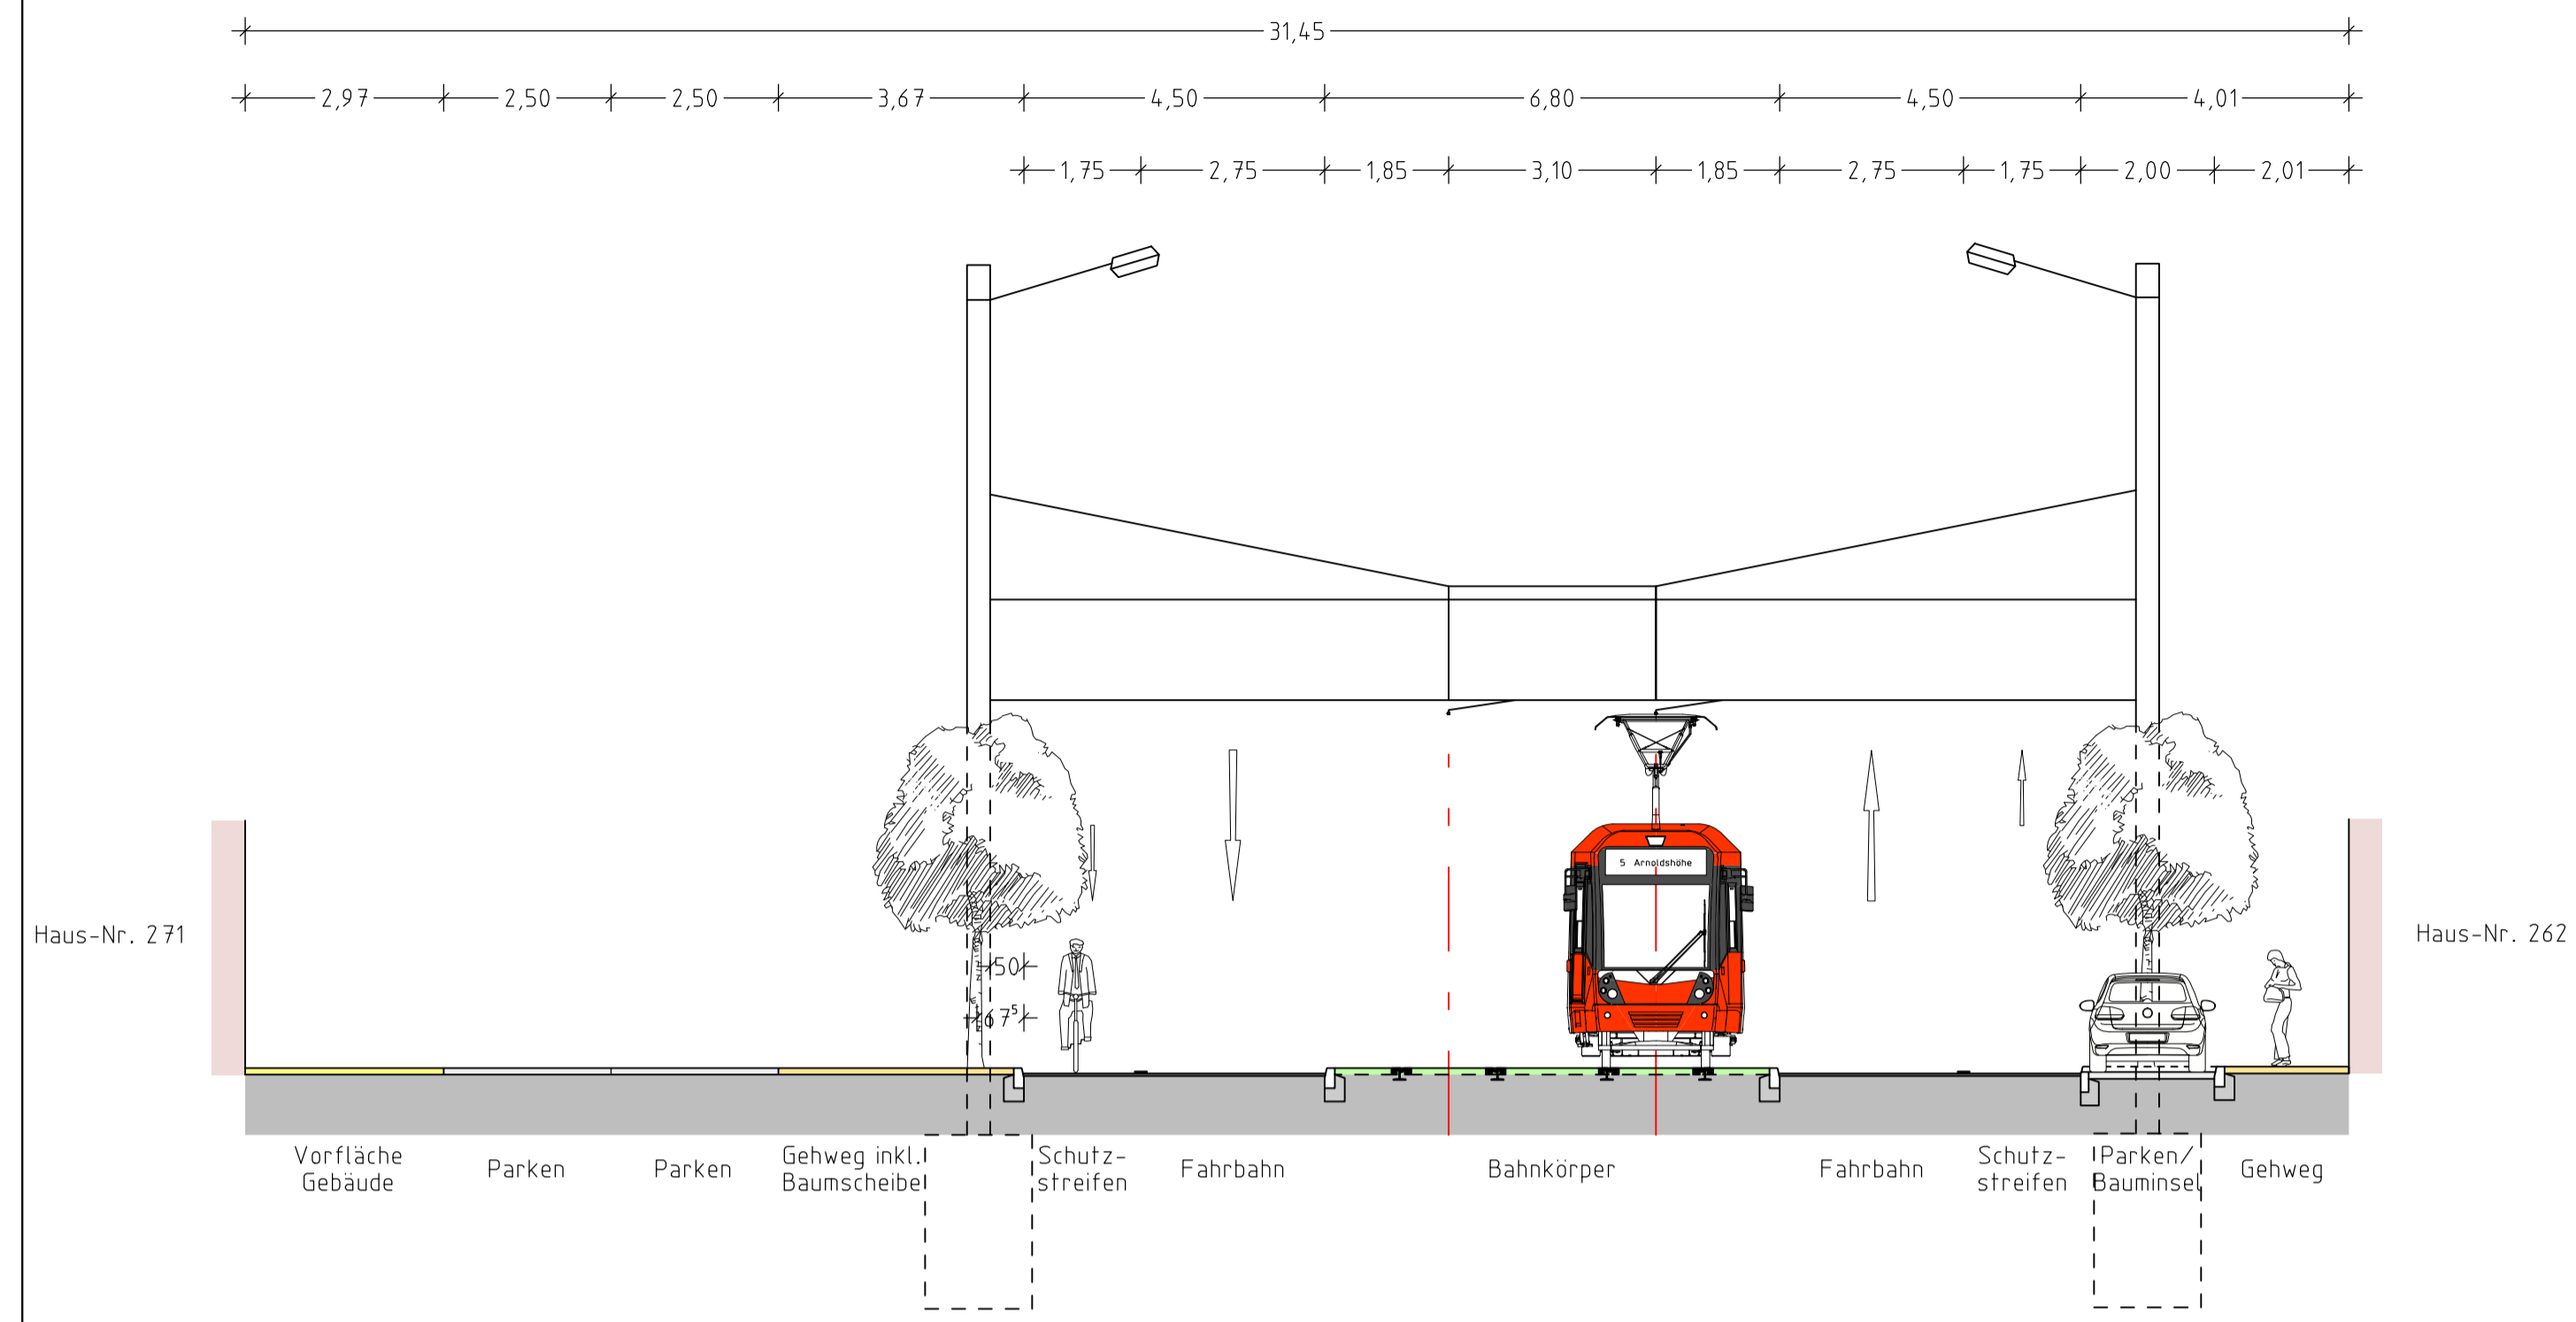


Querschnitt 4, Bonner Straße

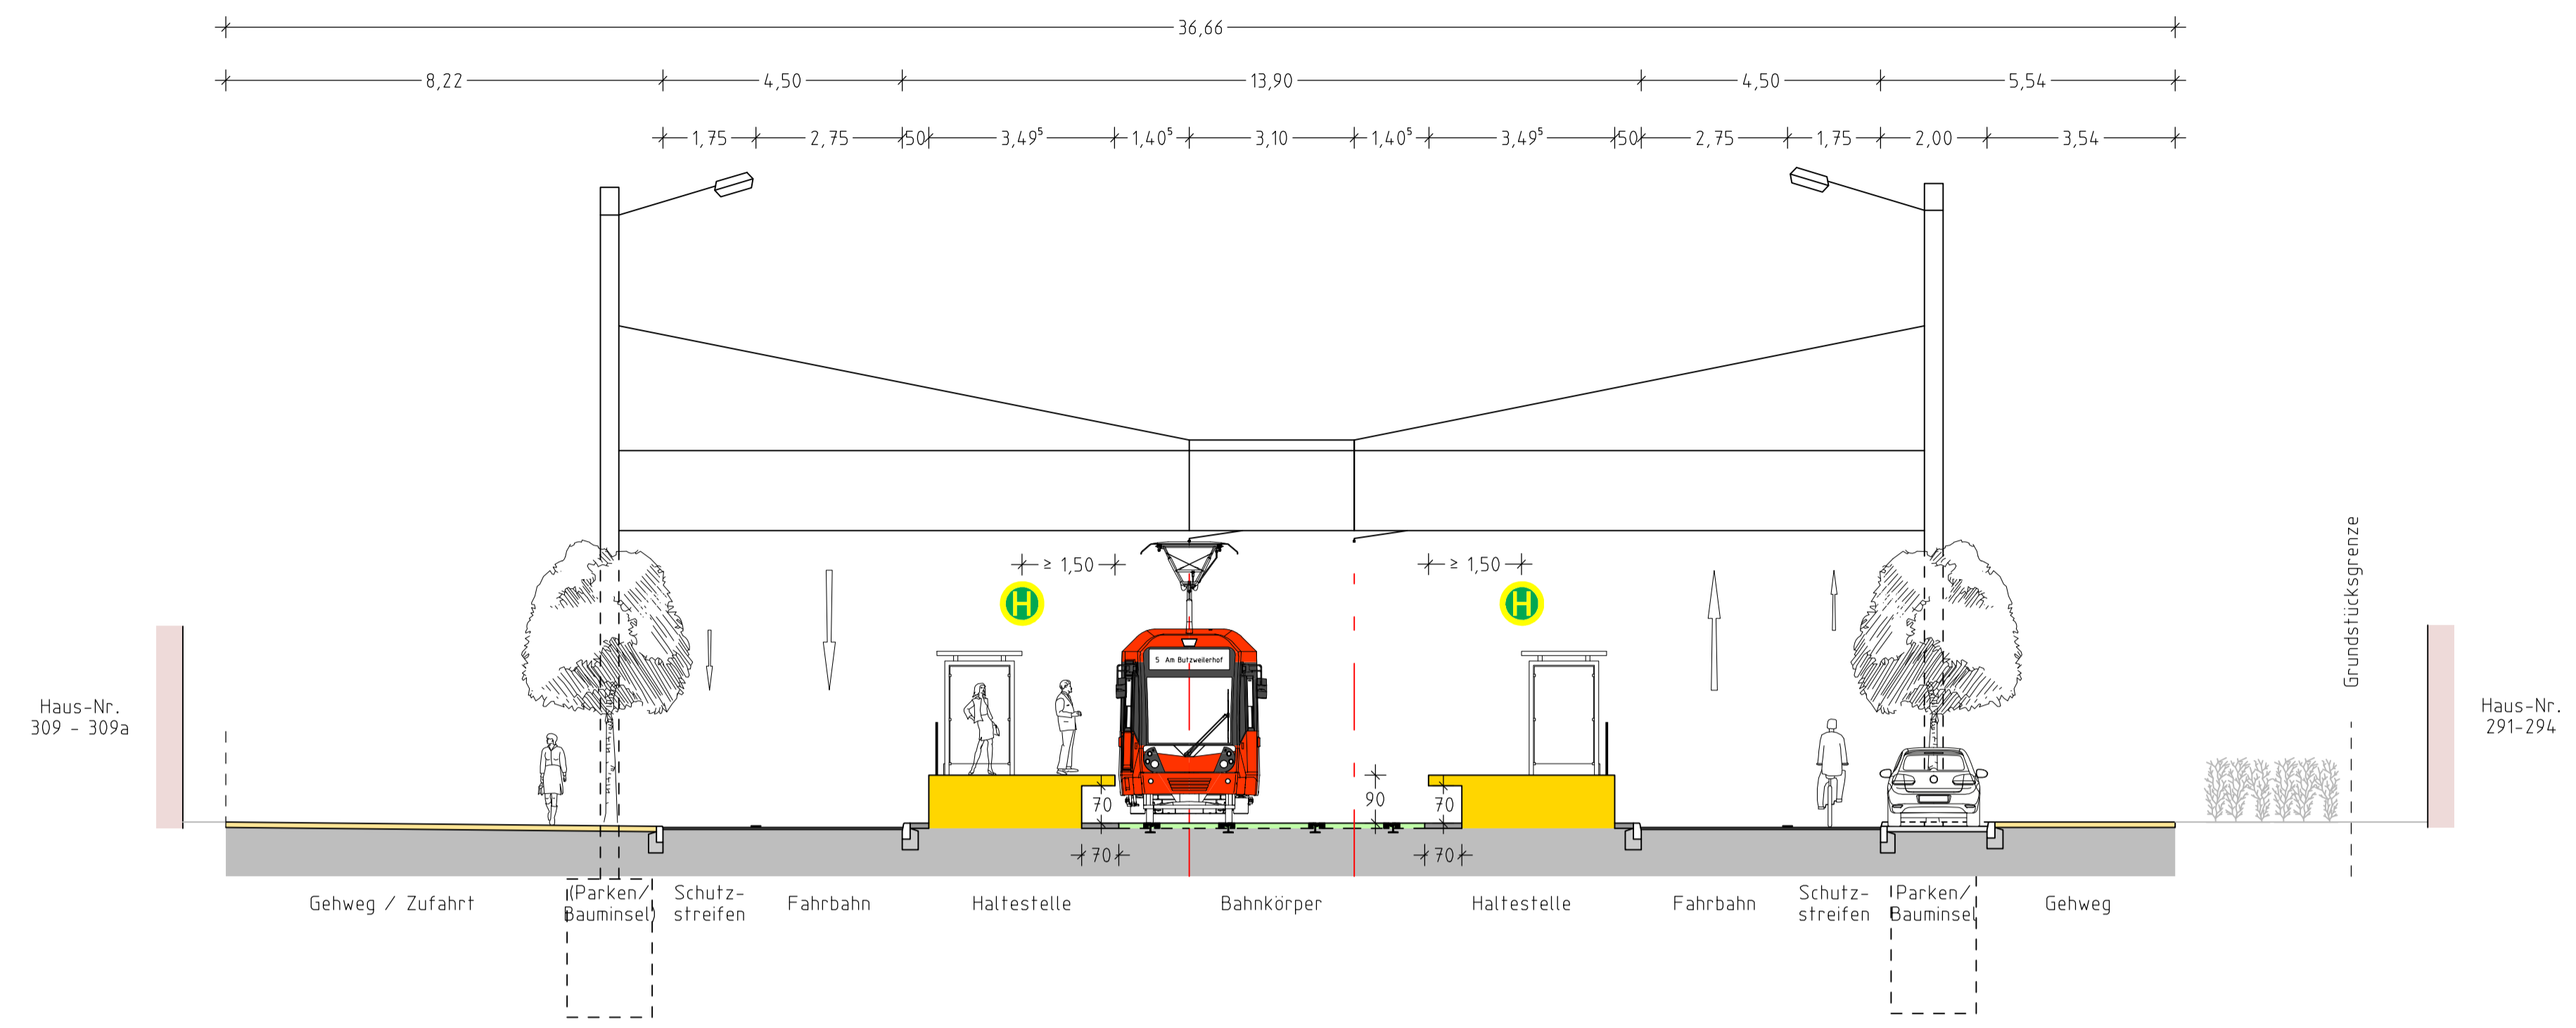

Querschnitt 9, Bonner Straße

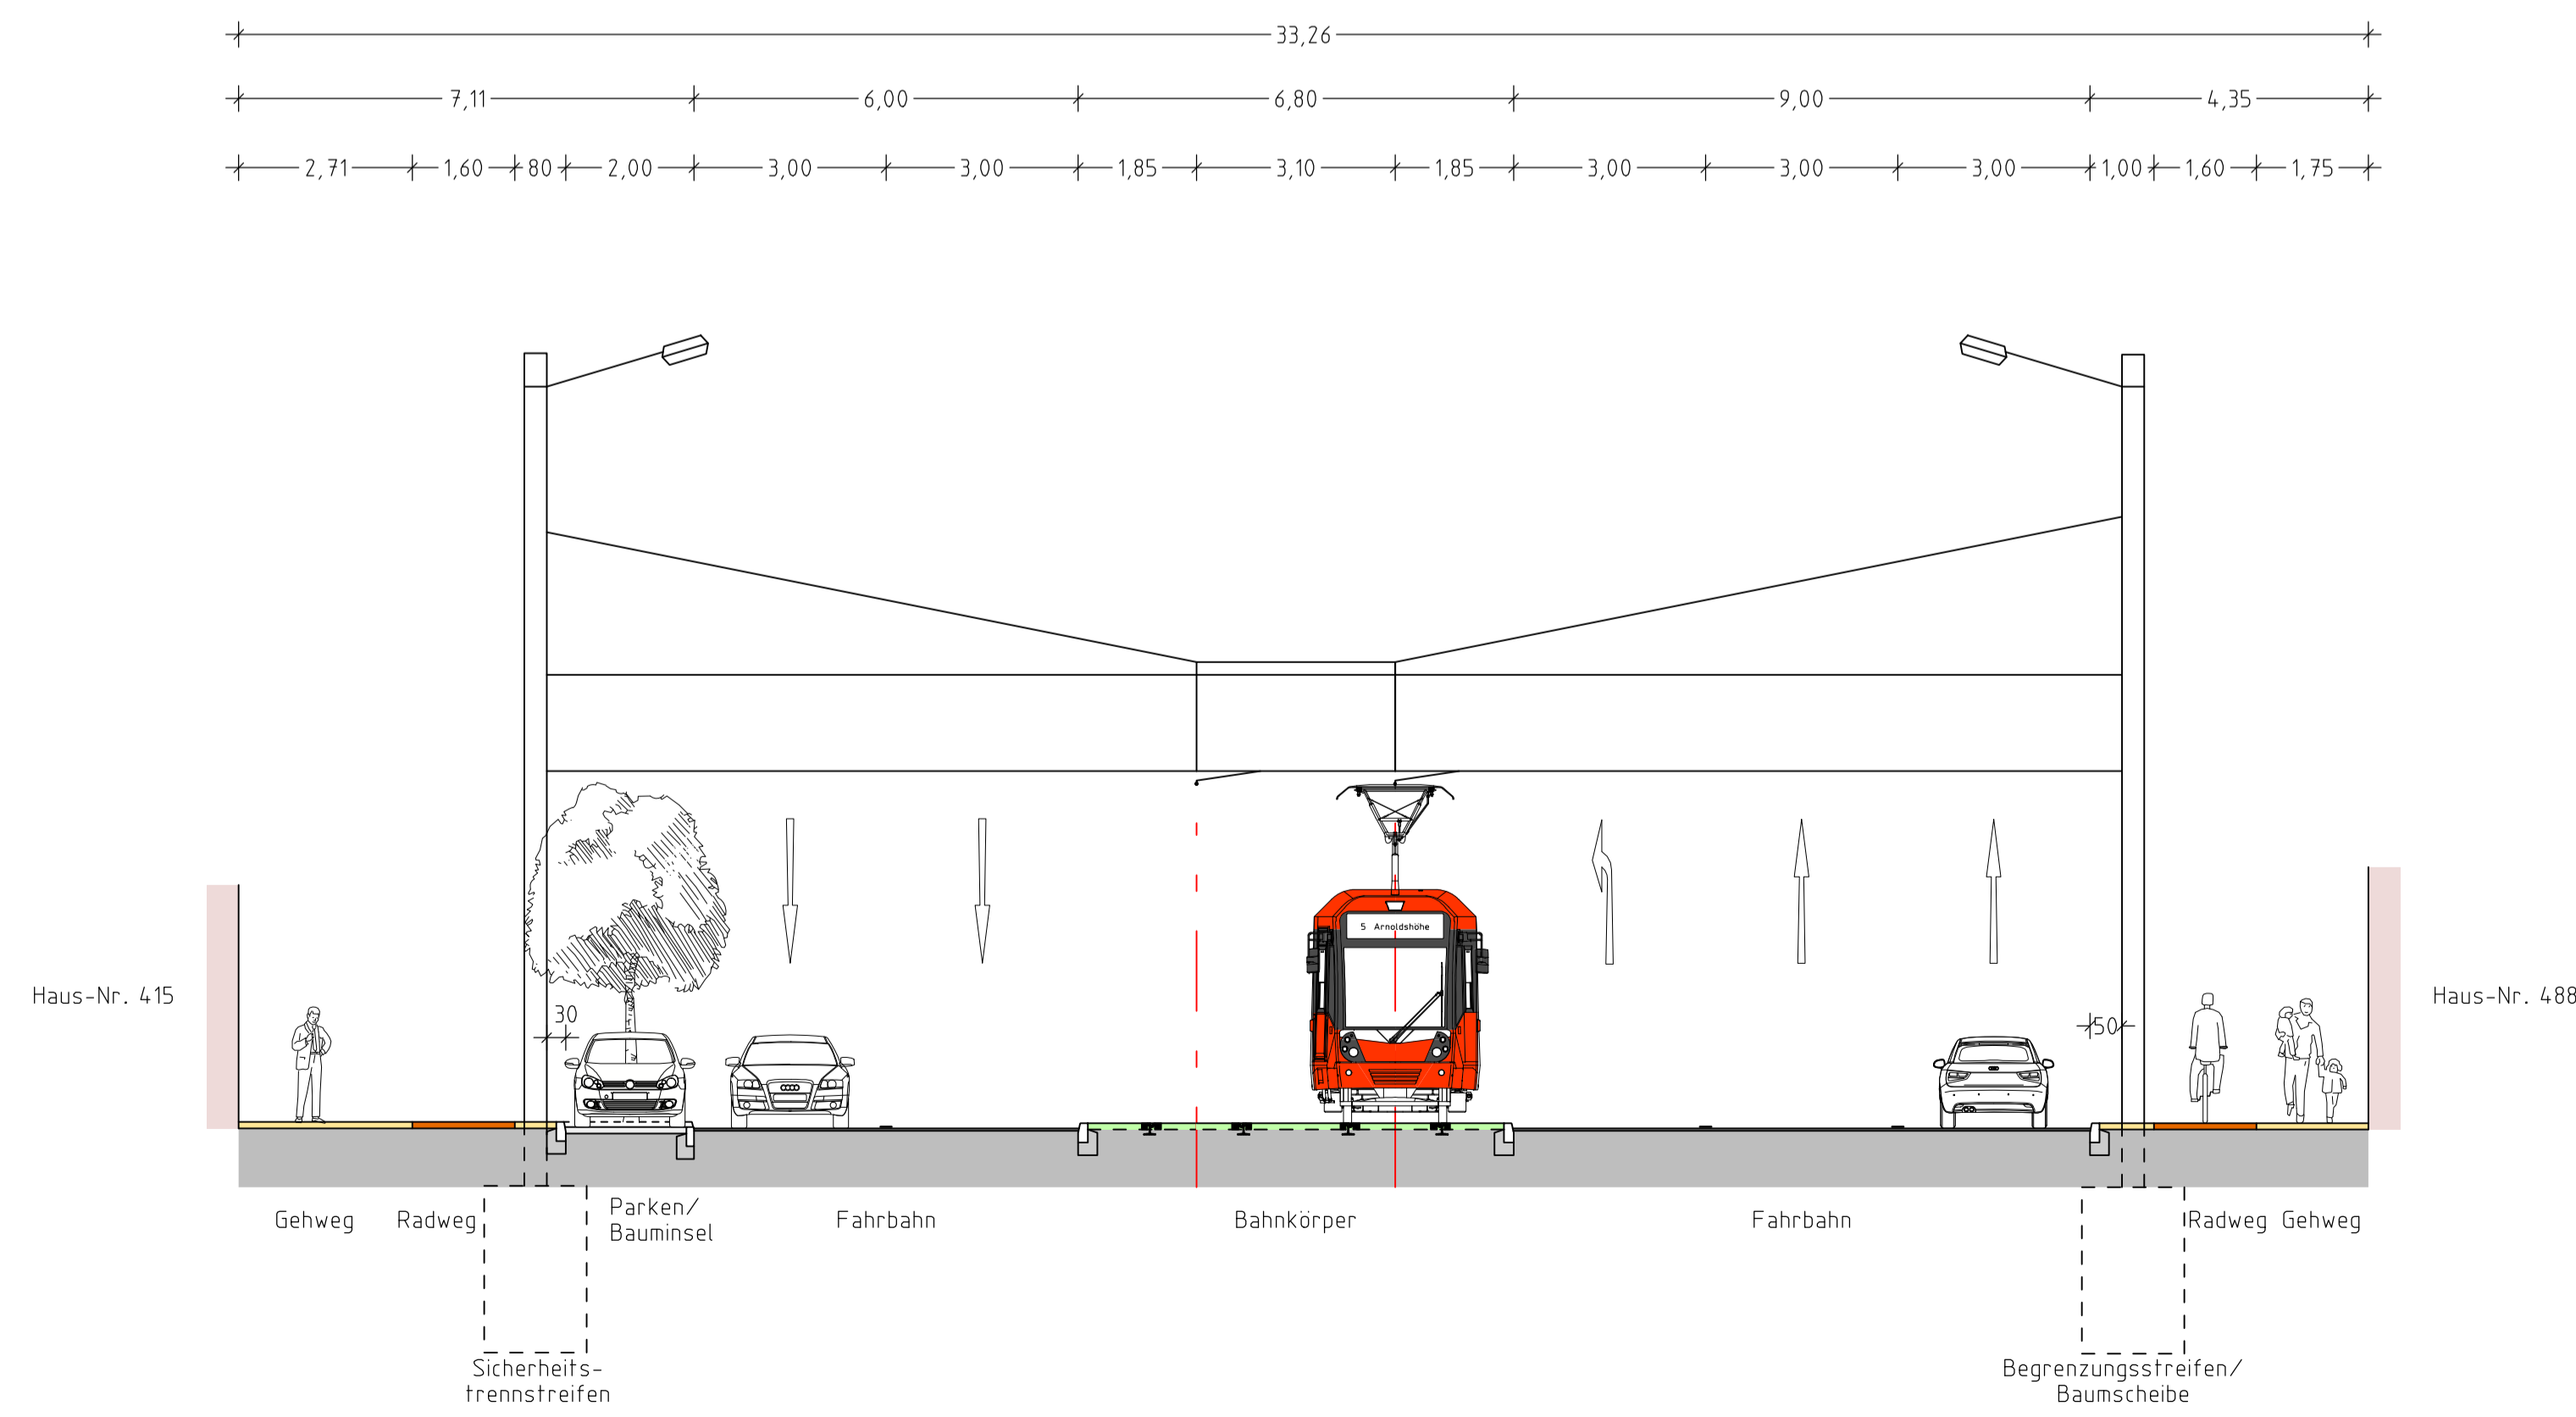


Querschnitt 11, Bonner Straße

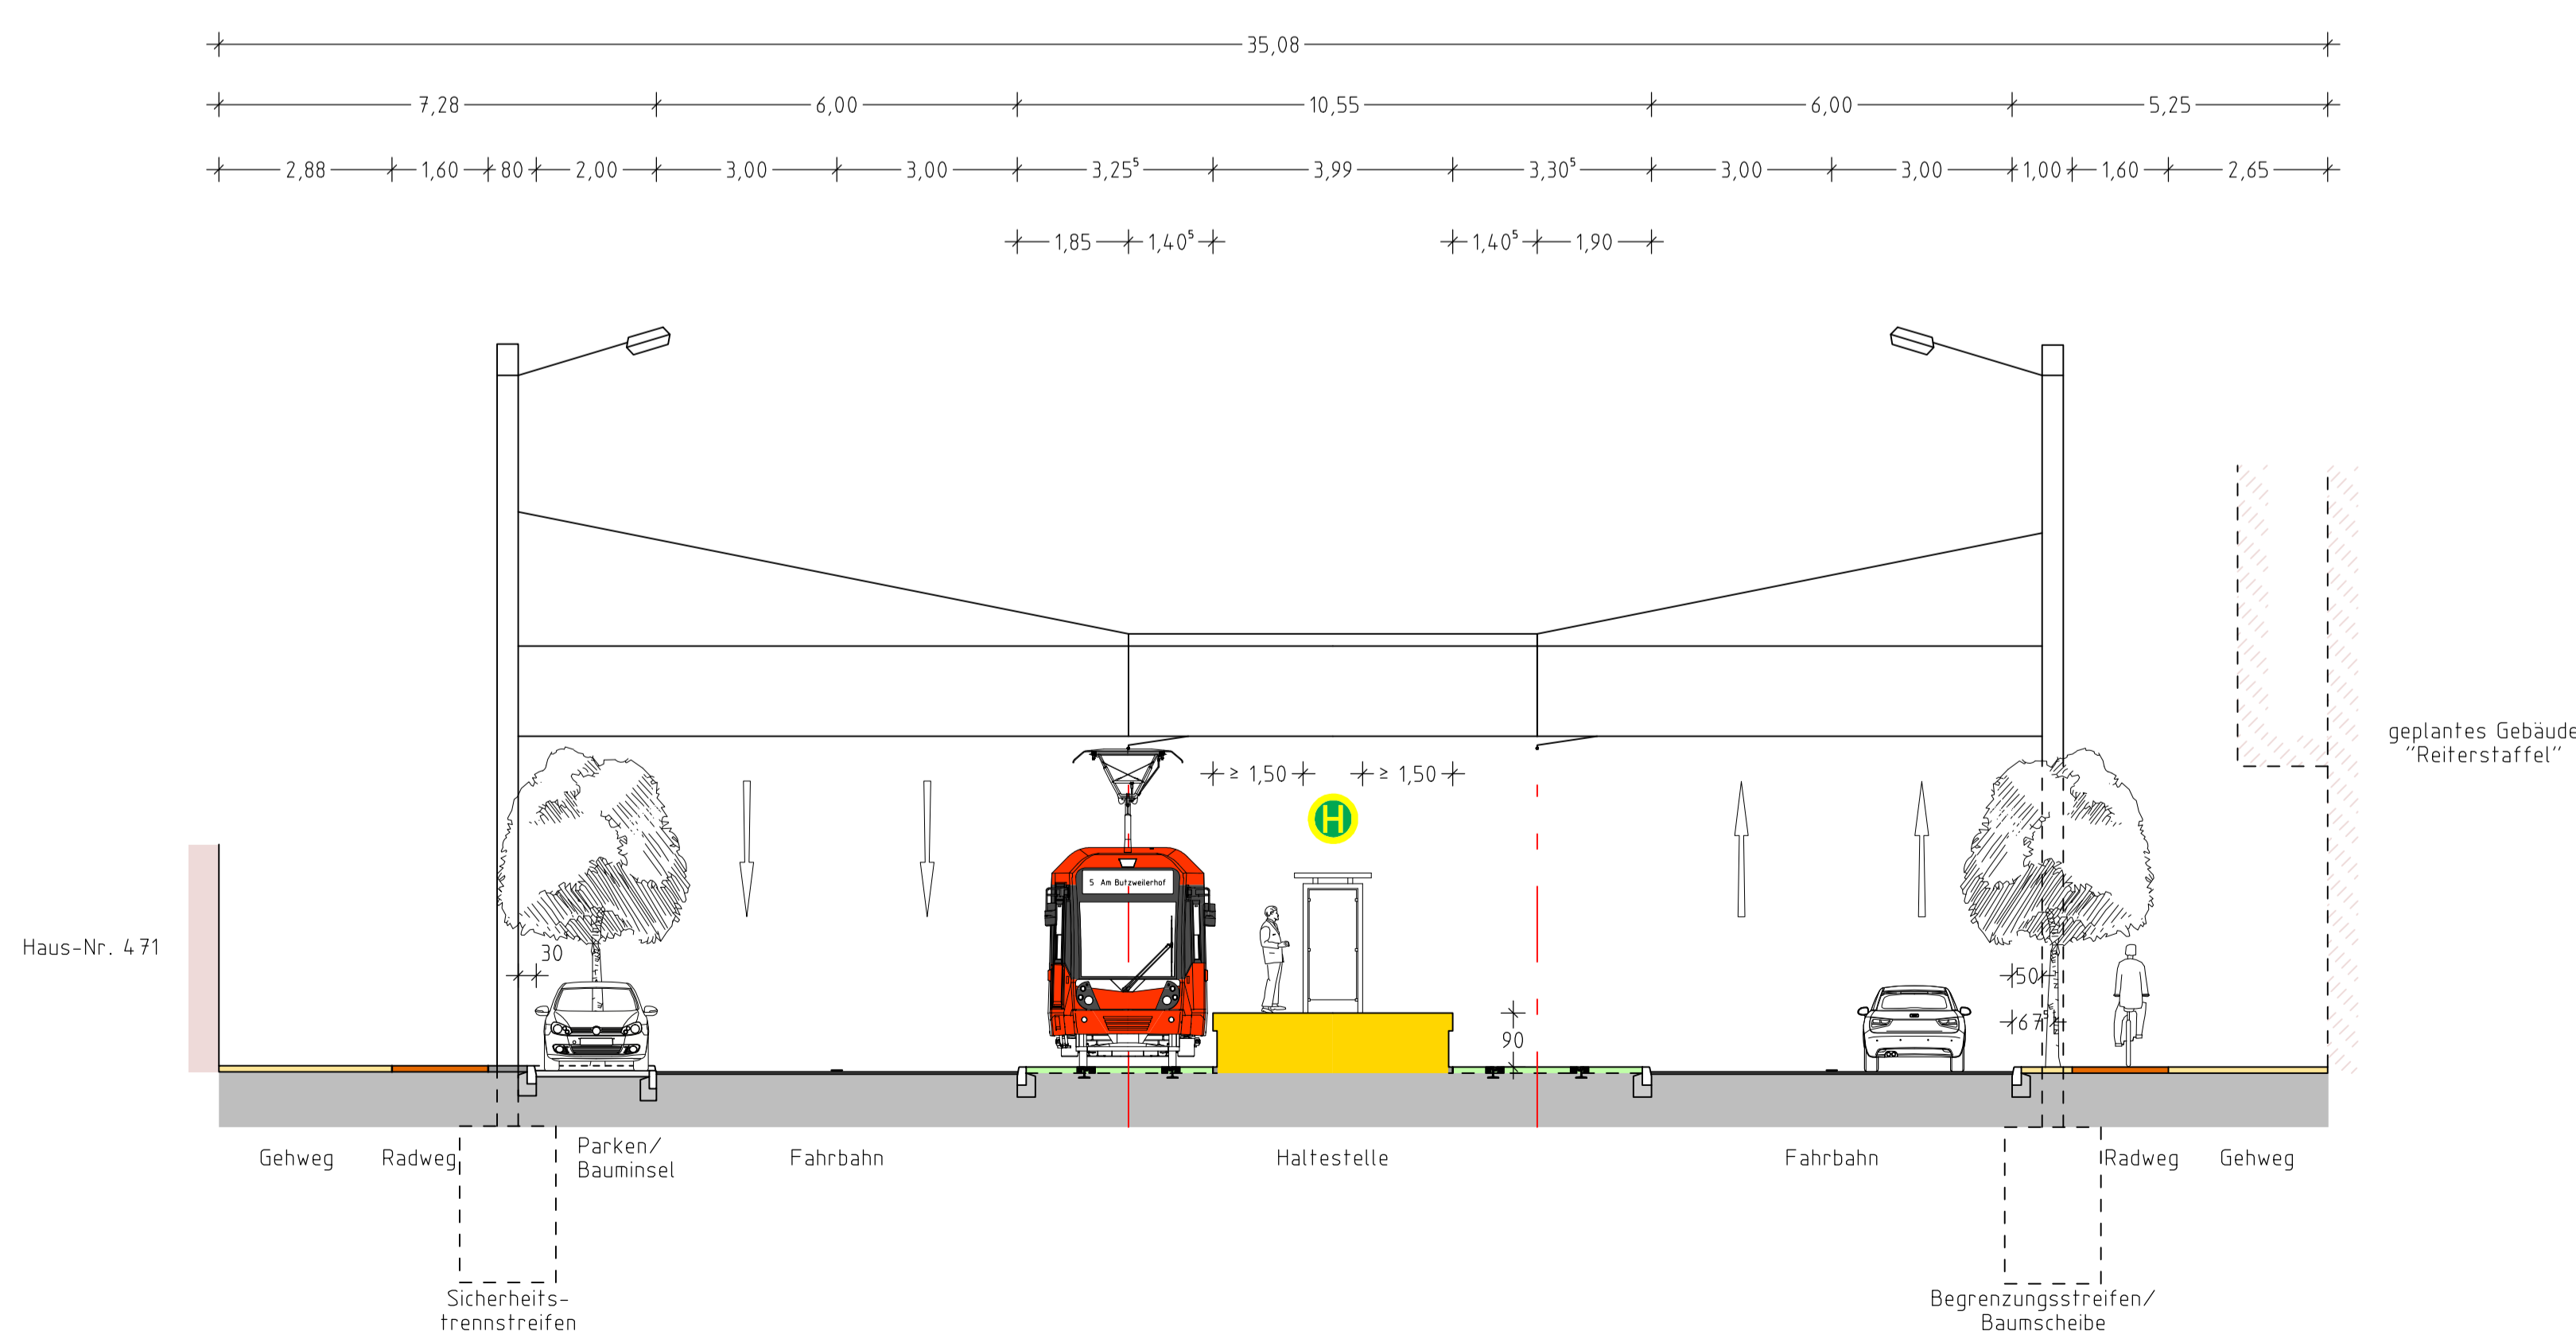

Amt 15	keine Einträge	Amt 67	keine Einträge
Datum / Unterschrift	Einträge übernommen	Datum / Unterschrift	Einträge übernommen
Amt 61	keine Einträge	Amt 66	keine Einträge
Datum / Unterschrift	Einträge übernommen	Datum / Unterschrift	Einträge übernommen
KVB 15	keine Einträge	KVB 27	keine Einträge
Datum / Unterschrift	Einträge übernommen	Datum / Unterschrift	Einträge übernommen

KVB KÖLNER VERKEHRS - BETRIEBE AG
Scheidweilerstraße 38
50933 Köln

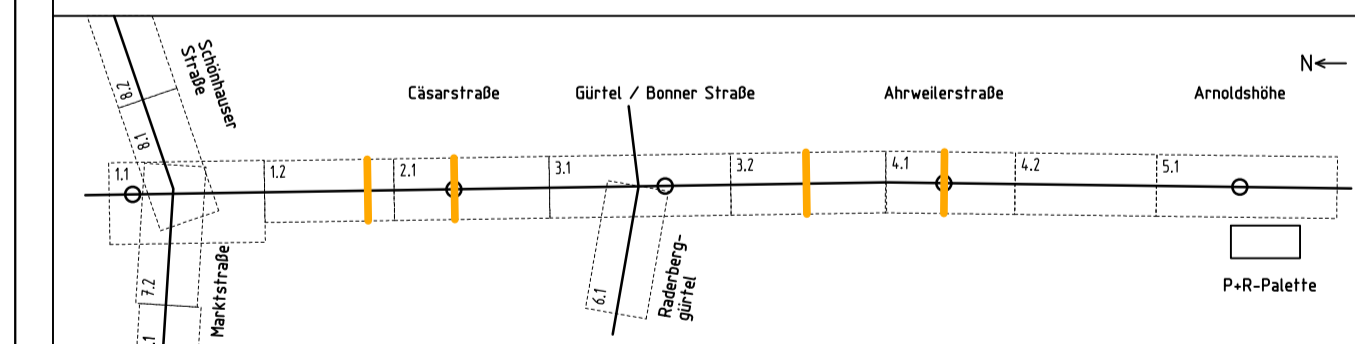

Projekt-Nr.: 1866	Planverfasser
bearb. 04.10.13 gez. 04.10.13 gepr. 04.10.13	BPR · Beraten Planen Realisieren Dipl.-Ing. Bernd F. Künne & Partner Ostertorstraße 38/39 28195 Bremen Telefon 0421 355 02 01 Telefax 0421 355 02 22

3. Baustufe Nord-Süd Stadtbahn
Planbezeichnung: Querschnitte 3, 4, 9 und 11 Bonner Straße

Maßstab: 1 : 100	Plan-Nr.: VAA_GP_BS_QS_00V00_1-K	
Amtsleitung 69	Abteilungsleitung 690	Projektleitung 690/0
freigegeben ohne Einträge	freigegeben ohne Einträge	freigegeben ohne Einträge
freigegeben mit Einträgen	freigegeben mit Einträgen	freigegeben mit Einträgen
nicht freigegeben	nicht freigegeben	nicht freigegeben
Datum / Unterschrift	Datum / Unterschrift	Datum / Unterschrift