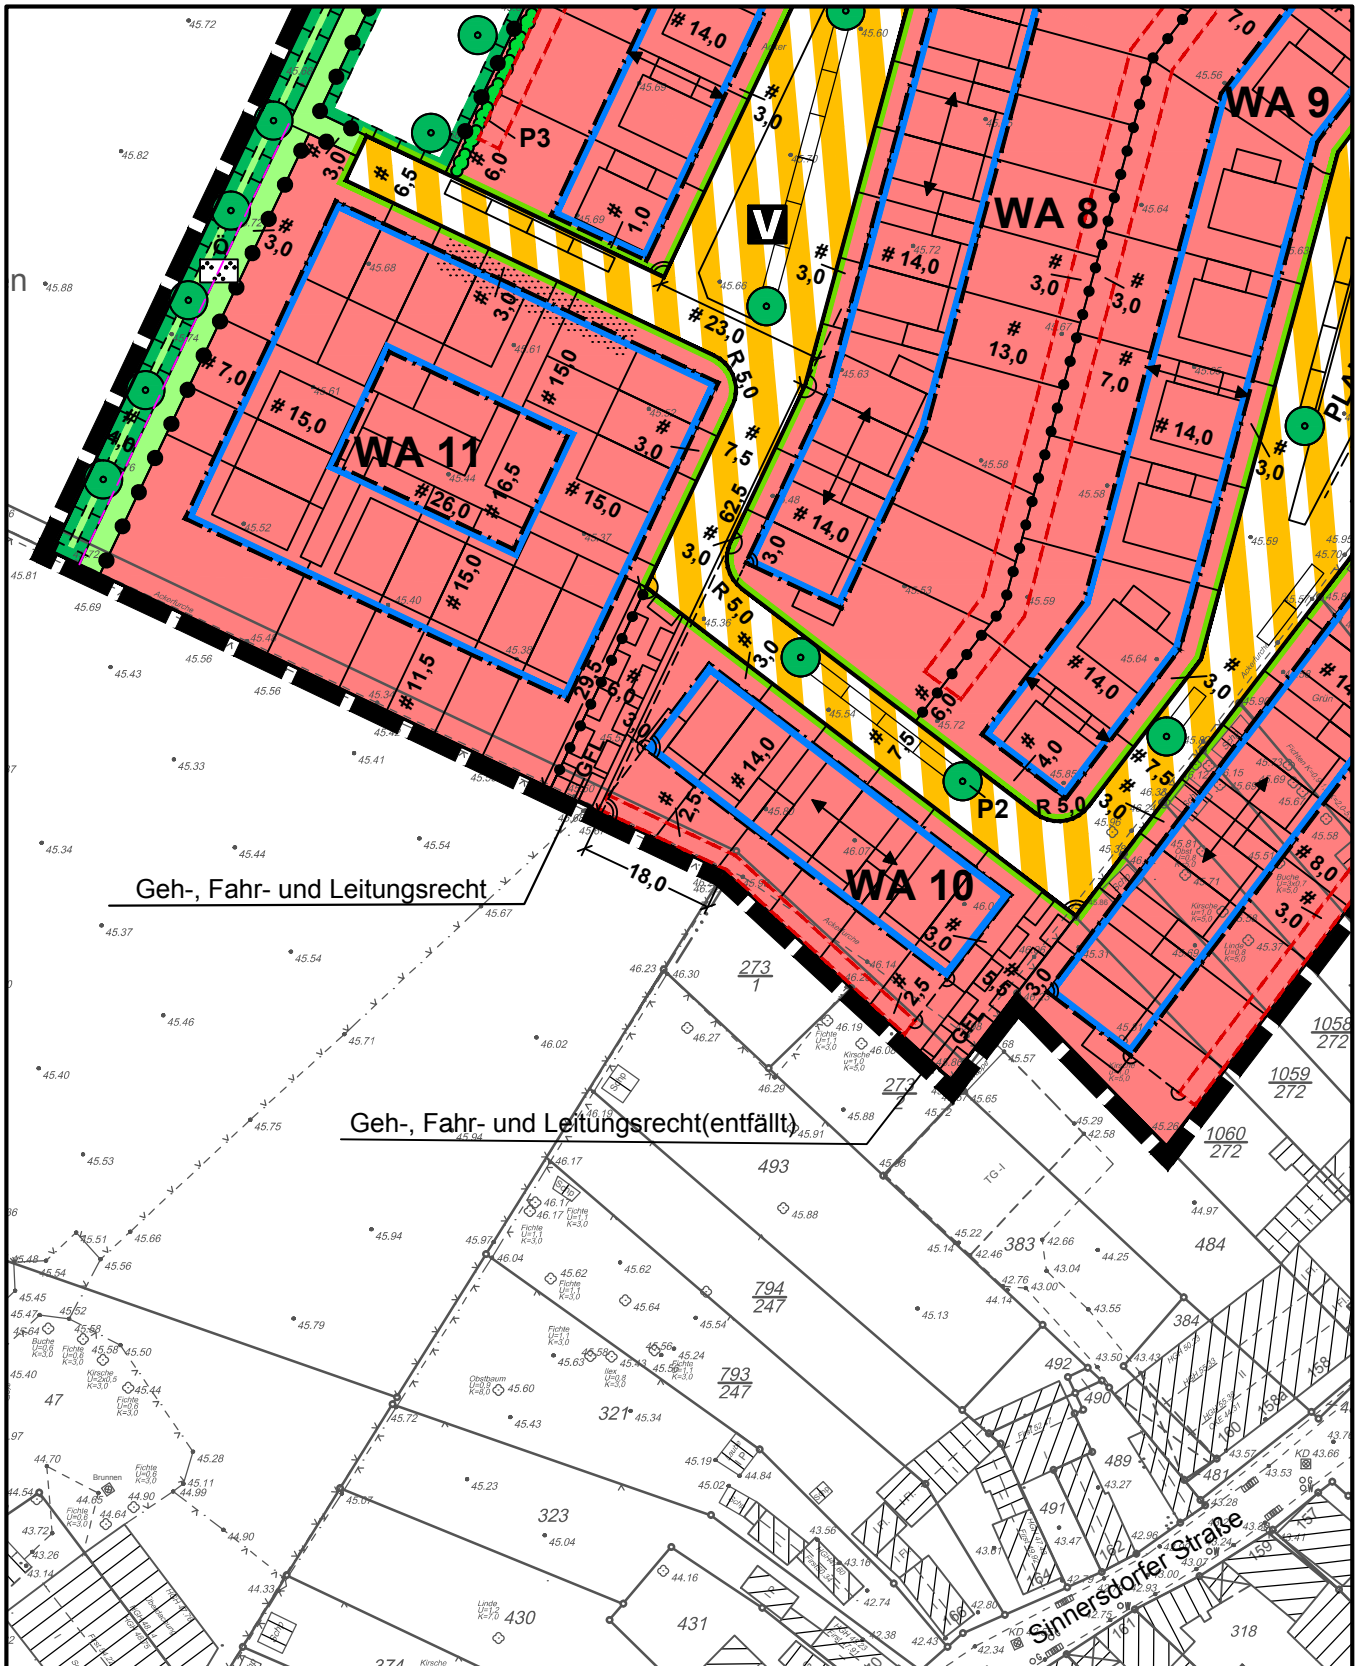


Bebauungsplan-Entwurf Nr. 59570/05 in der Fassung der Offenlage  
(Ausschnitt)

Maßstab 1 : 1000