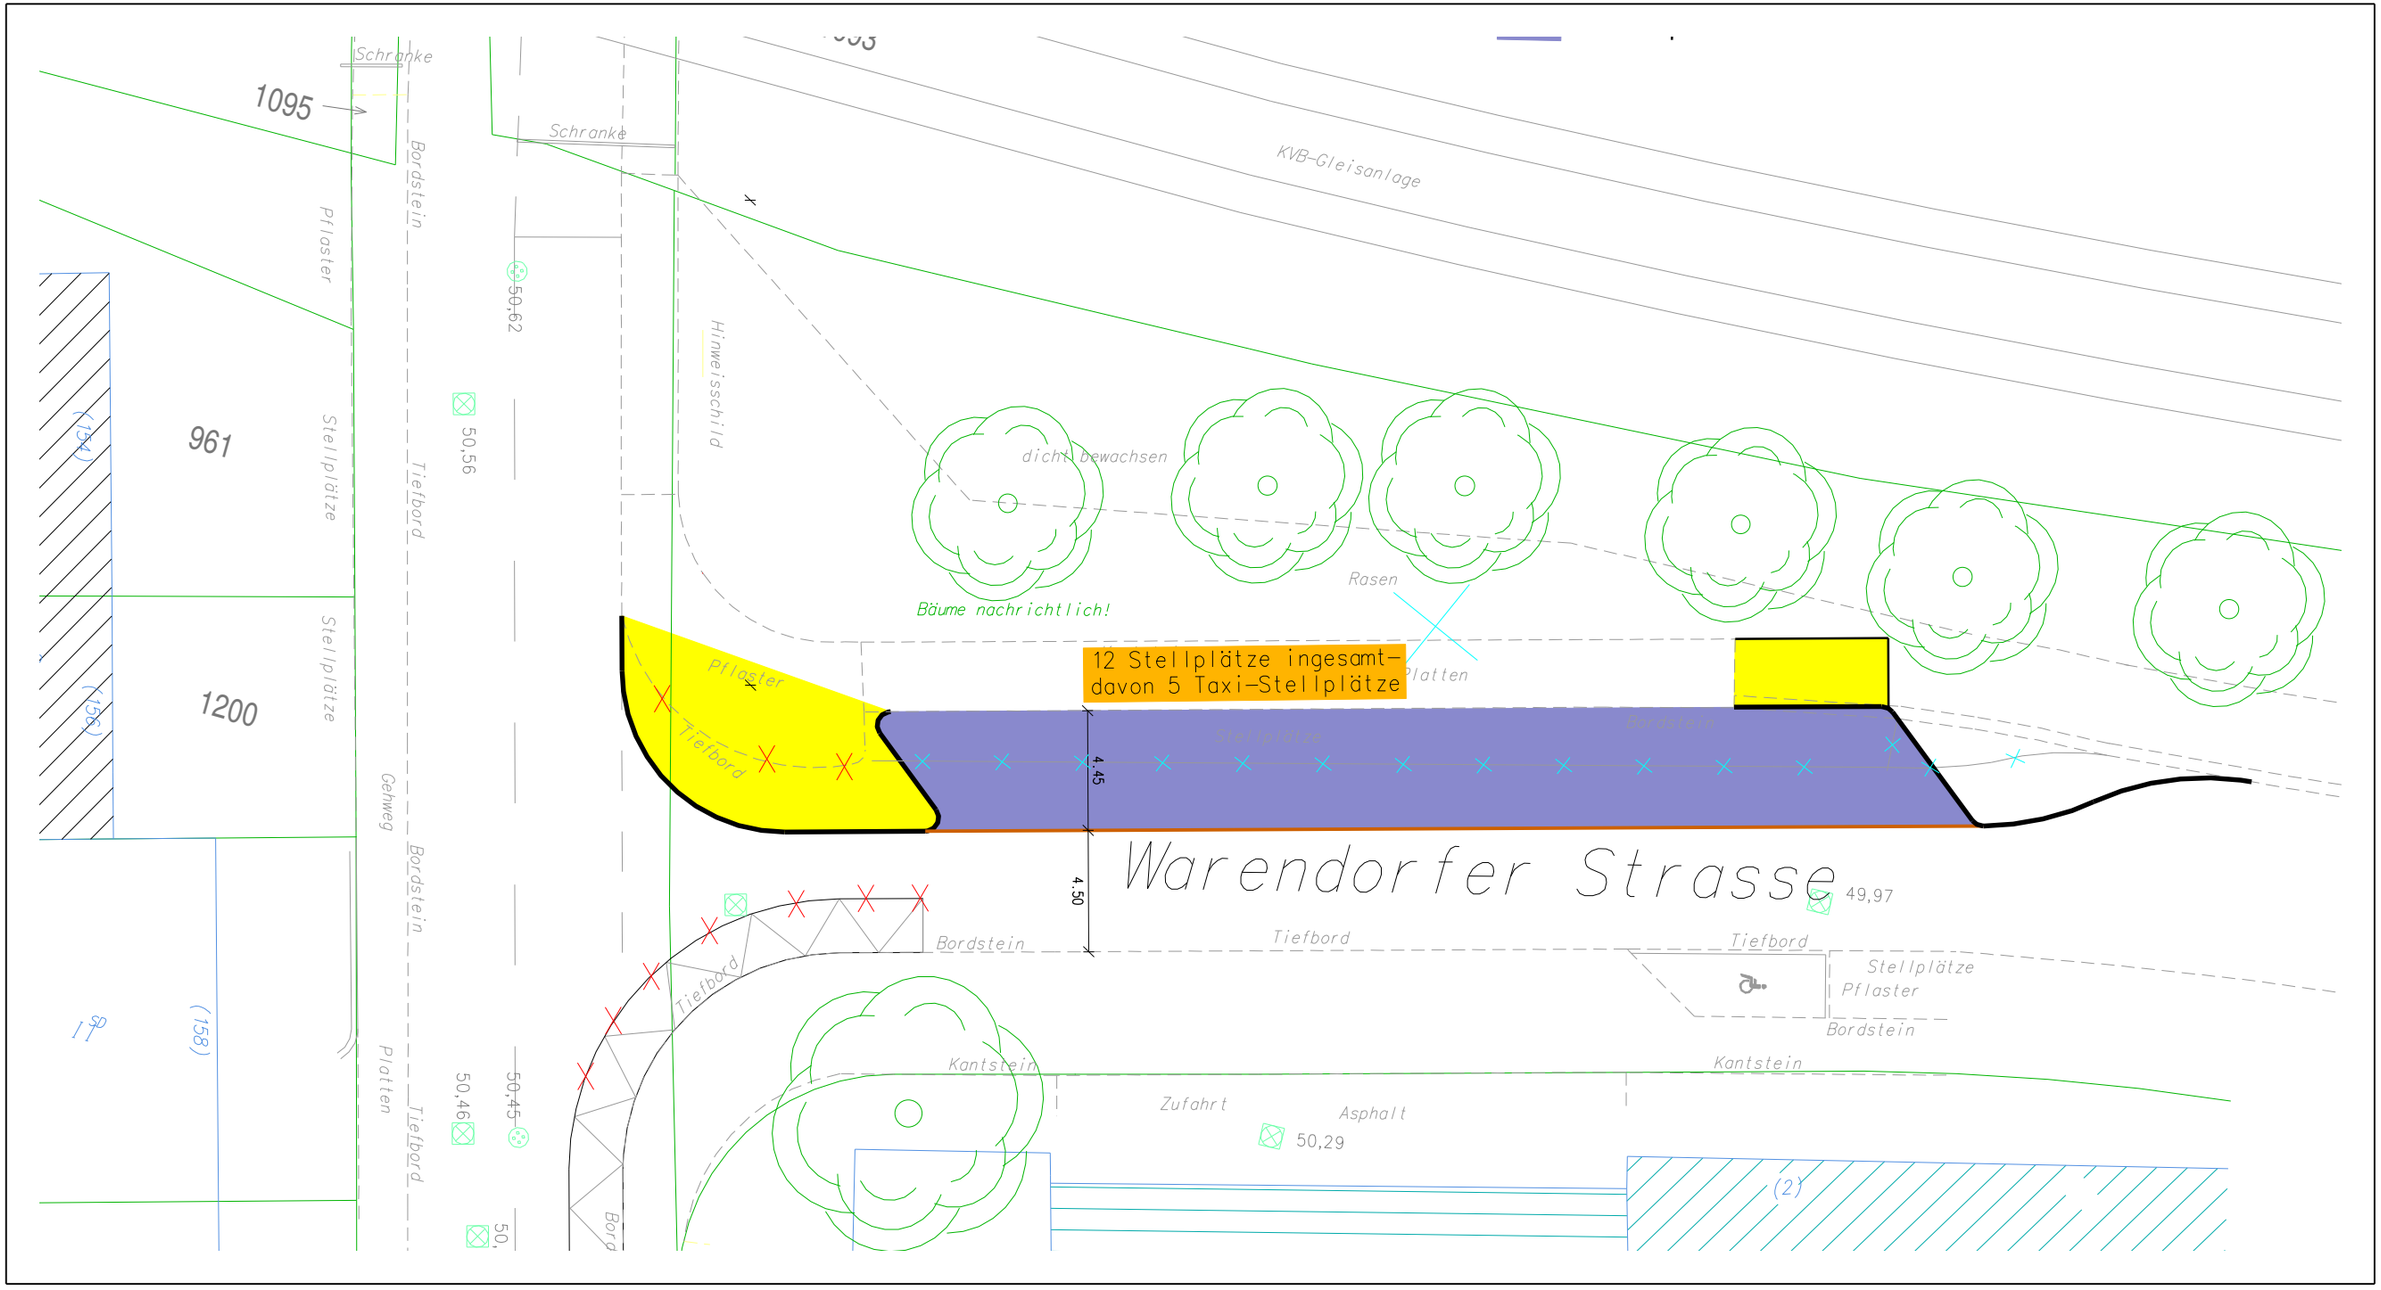
Schranke
1095
Bordstein
Pflaster
Schranke
KVB-Gleisanlage
50,62
Hinweisschild
961
Stellplätze
Tiefbord
50,56
(154)
dicht bewachsen
Rasen
Bäume nachrichtlich!
1200
Stellplätze
(156)
Pflaster
Tiefbord
12 Stellplätze ingesamt–
davon 5 Taxi-Stellplätze
Platten
Stellplätze
Bordstein
4.45
Gehweg
Bordstein
4.50
Warendorfer Strasse
49,97
Bordstein
Tiefbord
Tiefbord
Stellplätze
Pflaster
Bordstein
Tiefbord
(158)
Platten
Tiefbord
50,46
50,45
Kantstein
Kantstein
Zufahrt
Asphalt
50,29
(2)