


## Geltungsbereich des aufzuhebenden Bebauungsplanes Nr. 71410/02 und seiner 1. Ergänzung Nr. 71410/02.000.01 Oberstraße in Köln - Porz - Westhoven

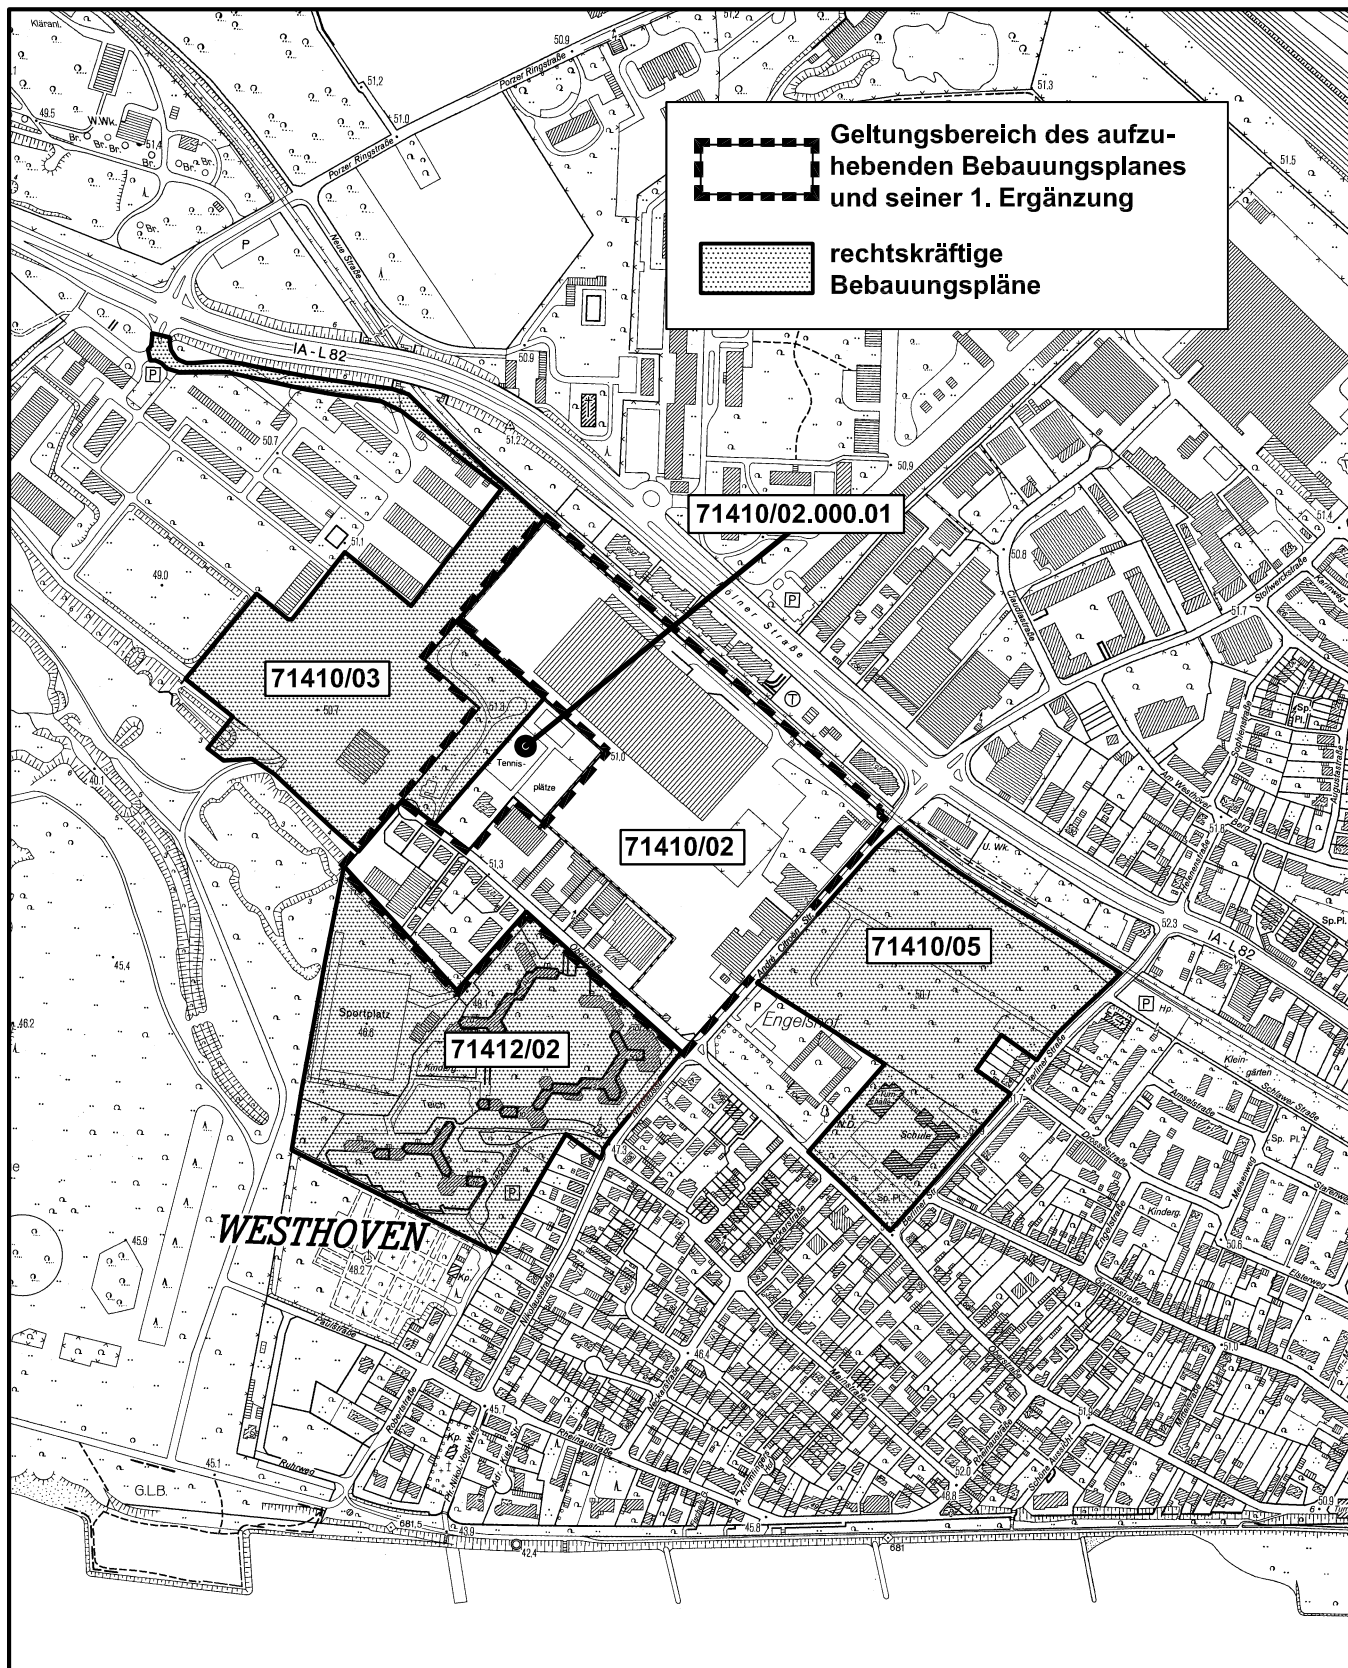

Maßstab 1 : 7 500



Planwirkungsbereich der Vorlage zur Orientierung von Mitgliedern des Rates, der Ausschüsse und der Bezirksvertretungen, die wegen Befangenheit an den Beratungen zu diesem Tagesordnungspunkt nicht teilnehmen dürfen.