


D
 D4 Ansicht Nord / West
 Kuckucksweg

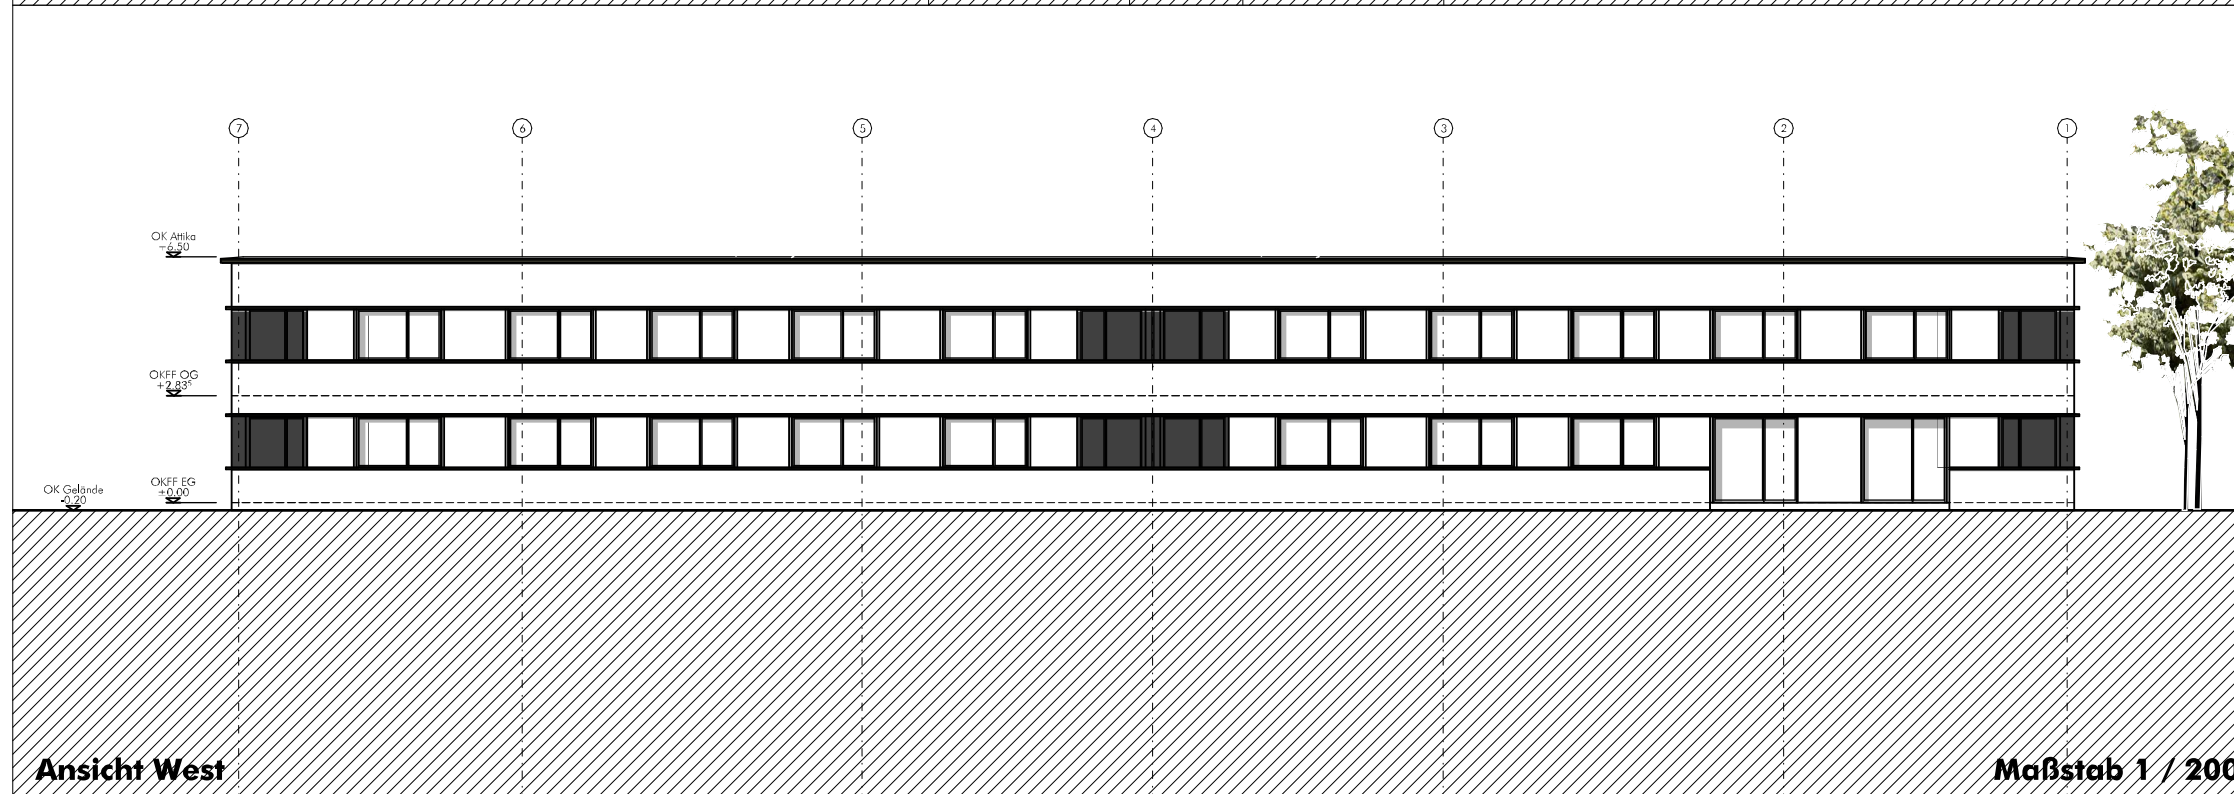

Fensterflächenanteil

KG	4,12m ²
EG	128,19m ²
OG	117,62m ²
Dach	17,28m ²
Gesamtfläche	267,21m²

Ansicht West

Maßstab 1 / 200