


Ansicht Ost

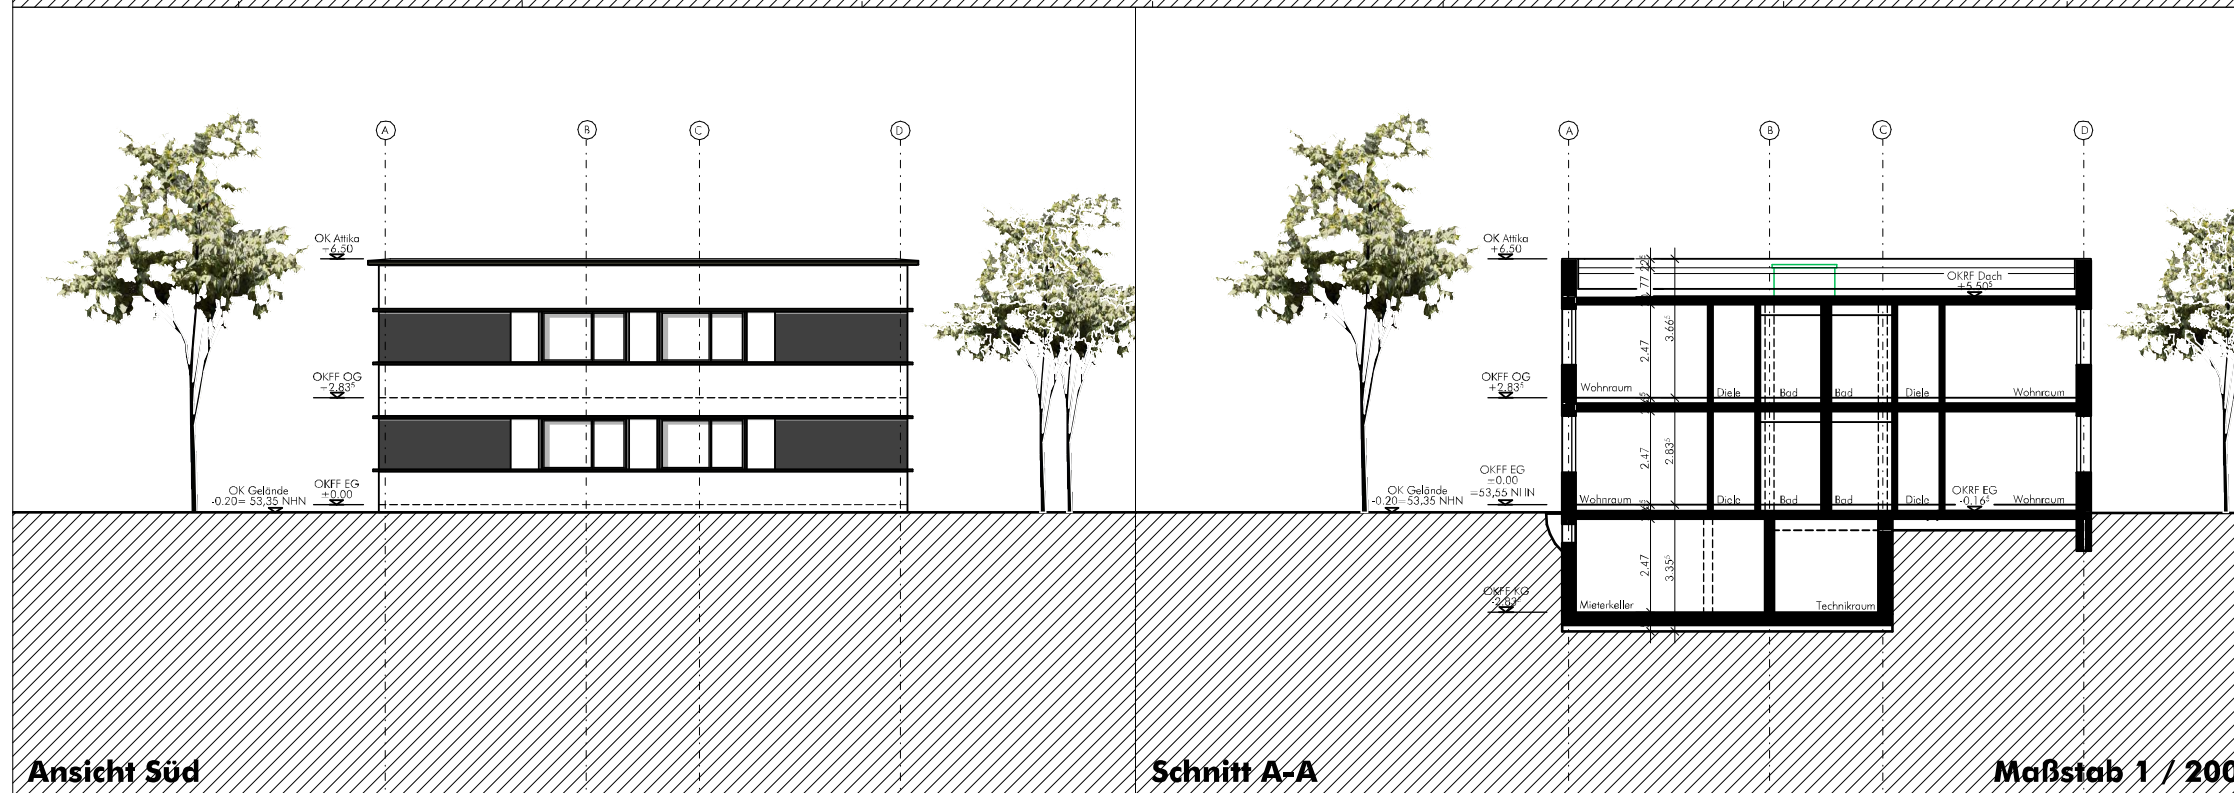

Ansicht Süd

Schnitt A-A

Maßstab 1 / 200

D

D4 Ansicht Ost / Süd
 Schnitt A-A
 Kuckucksweg

Fensterflächenanteil	
KG	4,12m ²
EG	128,19m ²
OG	117,62m ²
Dach	17,28m ²
Gesamtfläche	267,21m²

1110_K_E20_130415