



Ansicht Ost

D
 D4 Ansicht Ost / Süd
 Schnitt A-A
 Potsdamer Straße

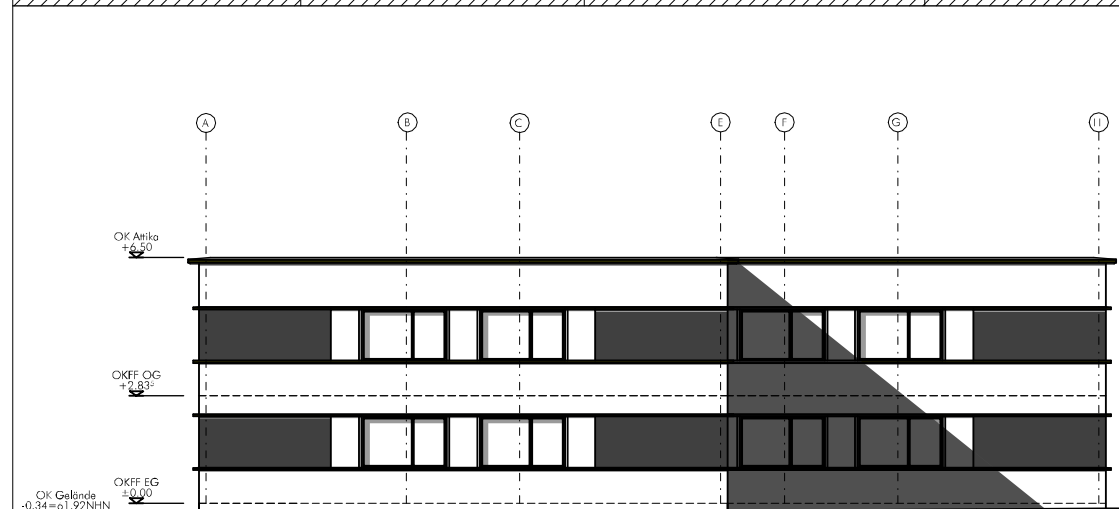

Ansicht Süd

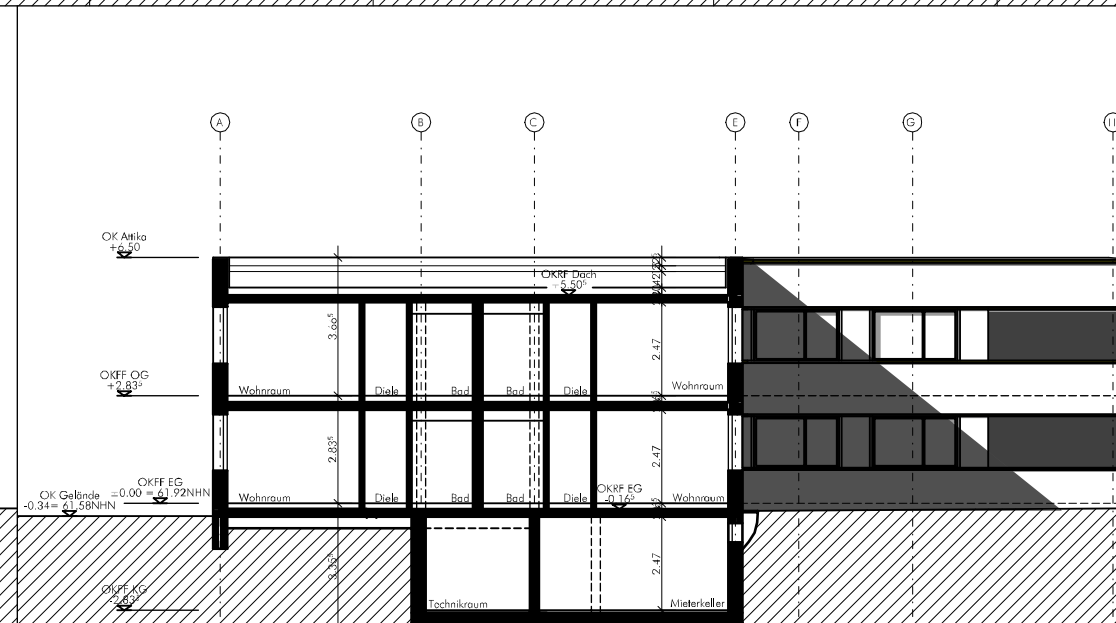

Schnitt A-A

Maßstab 1 / 200

Fensterflächenanteil

KG	5,15m ²
EG	133,98m ²
OG	130,40m ²
Dach	17,28m ²
Gesamfläche	286,76m²