


N 5642478m

E 32352622m

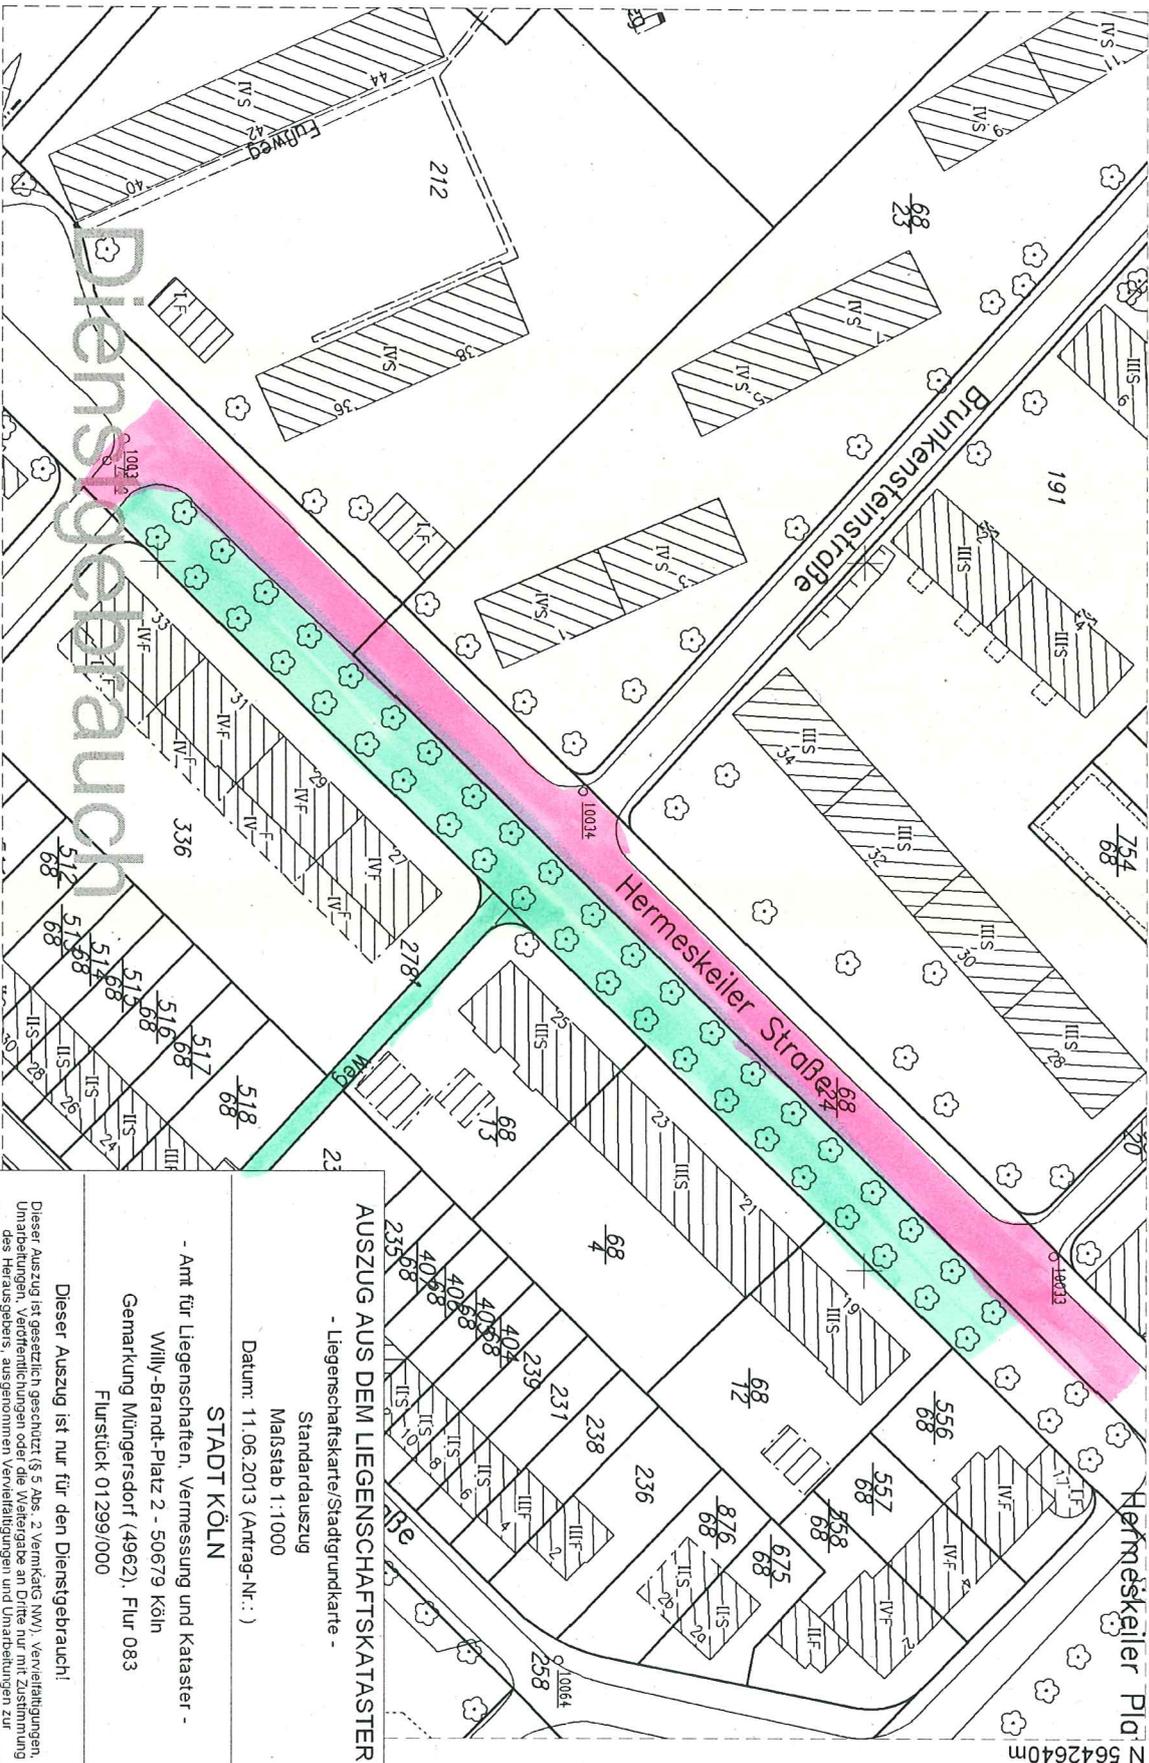

Dienstgebrauch

AUSZUG AUS DEM LIEGENSCHAFTSKATASTER

- Liegenschaftskarte/Stadtgrundkarte -

Standardauszug
Maßstab 1:1.000
Datum: 11.06.2013 (Antrag-Nr.:)

STADT KÖLN

- Amt für Liegenschaften, Vermessung und Kataster -
Willy-Brandt-Platz 2 - 50679 Köln
Gemarkung Müngersdorf (4962). Flur 083
Flurstück 01299/000

Dieser Auszug ist nur für den Dienstgebrauch!

Dieser Auszug ist gesetzlich geschützt (§ 5 Abs. 2 VermKatG NRW). Verwertungen, Umarbeitungen, Vervielfältigungen oder die Weitergabe an Dritte nur mit Zustimmung des Herausgebers, ausgenommen Vervielfältigungen und Umarbeitungen zur inwendigen Verwendung bei Behörden oder zum eigenen Gebrauch. Gebäude mit bes. Umrisgnatur (-, -) sind in ihrer Lage nur ungefähr bekannt. Die Gebäudeeignungsverpflichtung nach § 16 VermKatG NRW in der Fassung vom 01.03.2005 bleibt unberührt.

Gehwegsanierung im Vollausbau (VAG) wegen starker Wurzel + Frostschäden
Nur Asphaltdeckensanierung wegen Frostschäden Chem VAGS