


Aufhebung des Fluchtlinienplanes Nr.: 2102 Bl.2

Nürnberger Straße

in Köln - Höhenberg

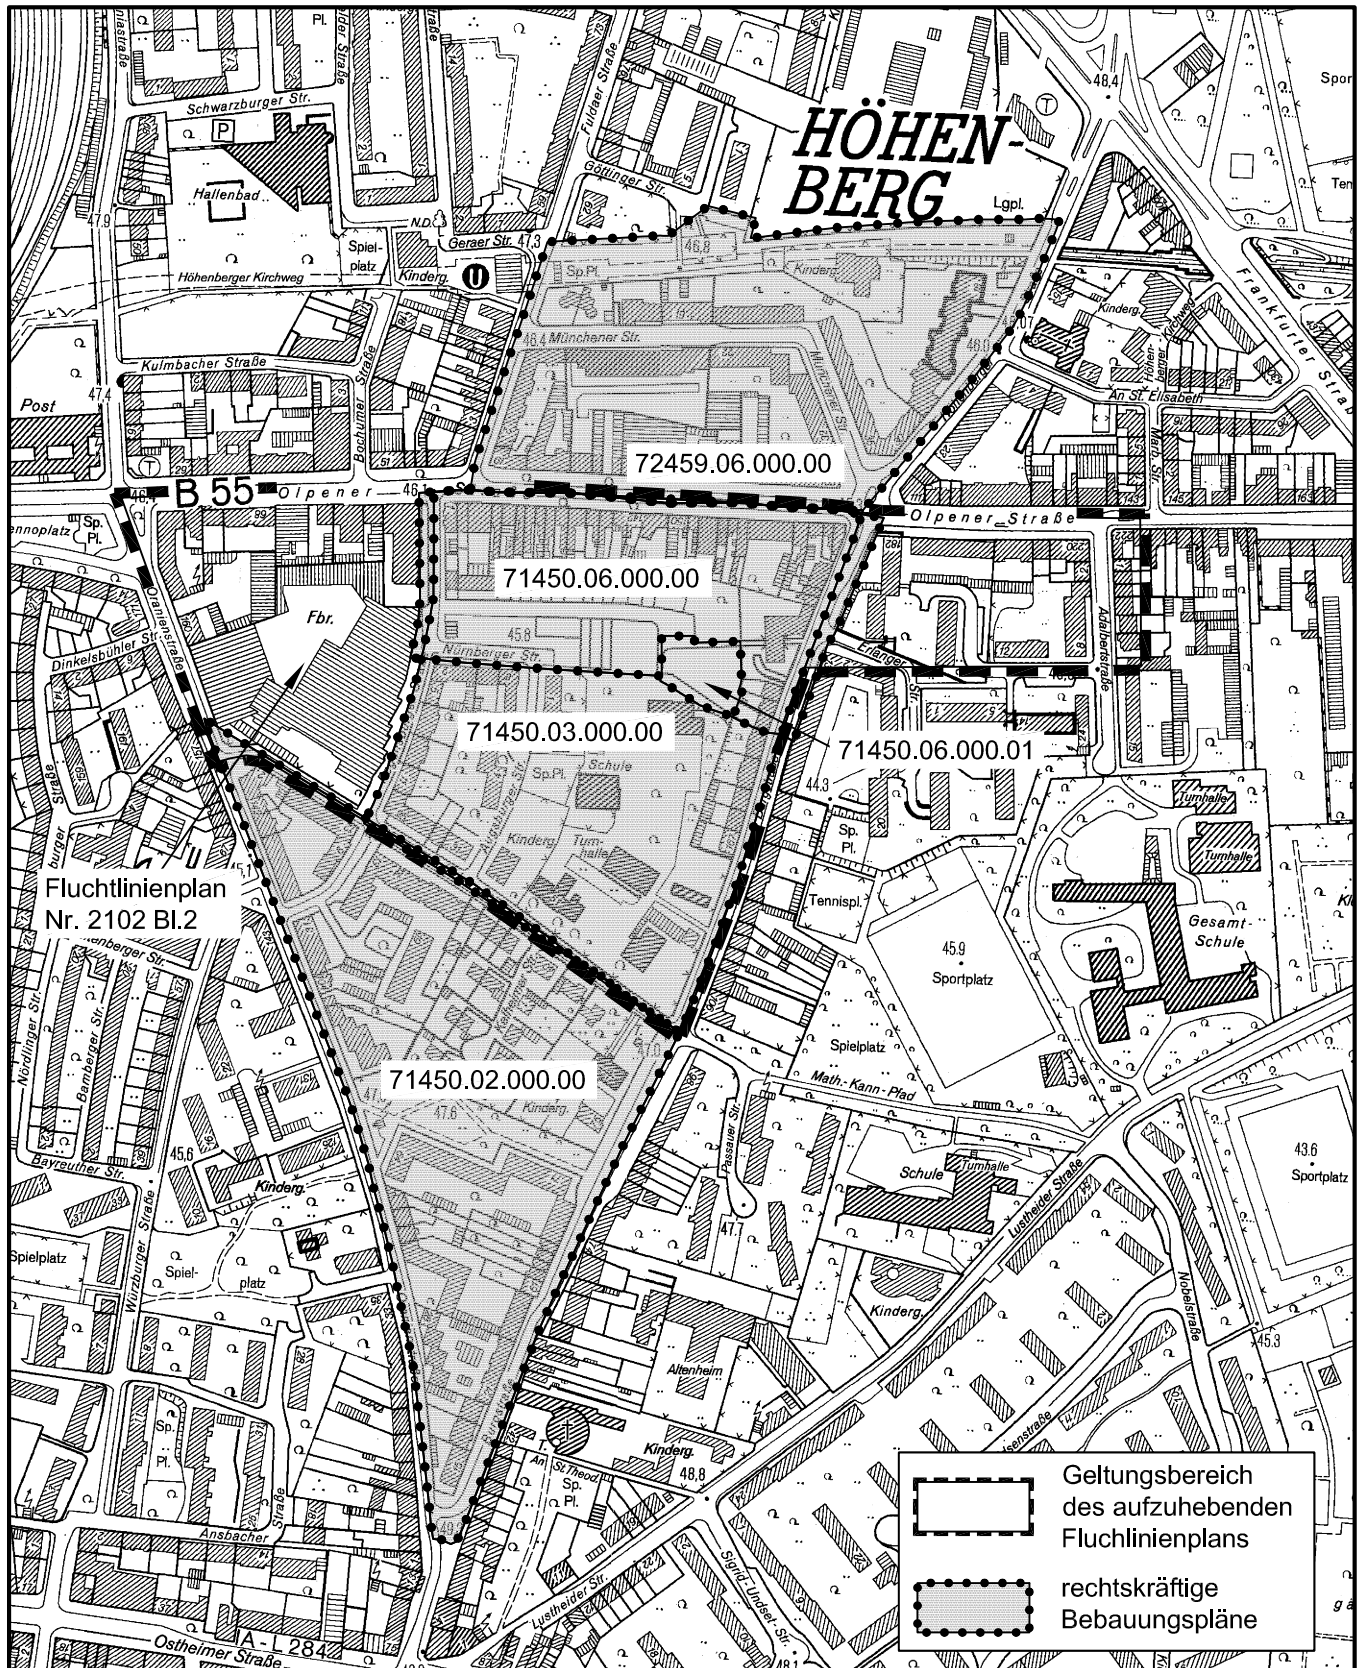

Fluchtlinienplan
Nr. 2102 Bl.2

 Geltungsbereich
des aufzuhebenden
Fluchtlinienplans
 rechtskräftige
Bebauungspläne

Maßstab 1 : 5 000



Planwirkungsbereich der Vorlage zur Orientierung von Mitgliedern des Rates, der Ausschüsse und der Bezirksvertretungen, die wegen Befangenheit an den Beratungen zu diesem Tagesordnungspunkt nicht teilnehmen dürfen.