


Einzugsbereiche der P + R - Anlagen  
im Kölner Norden

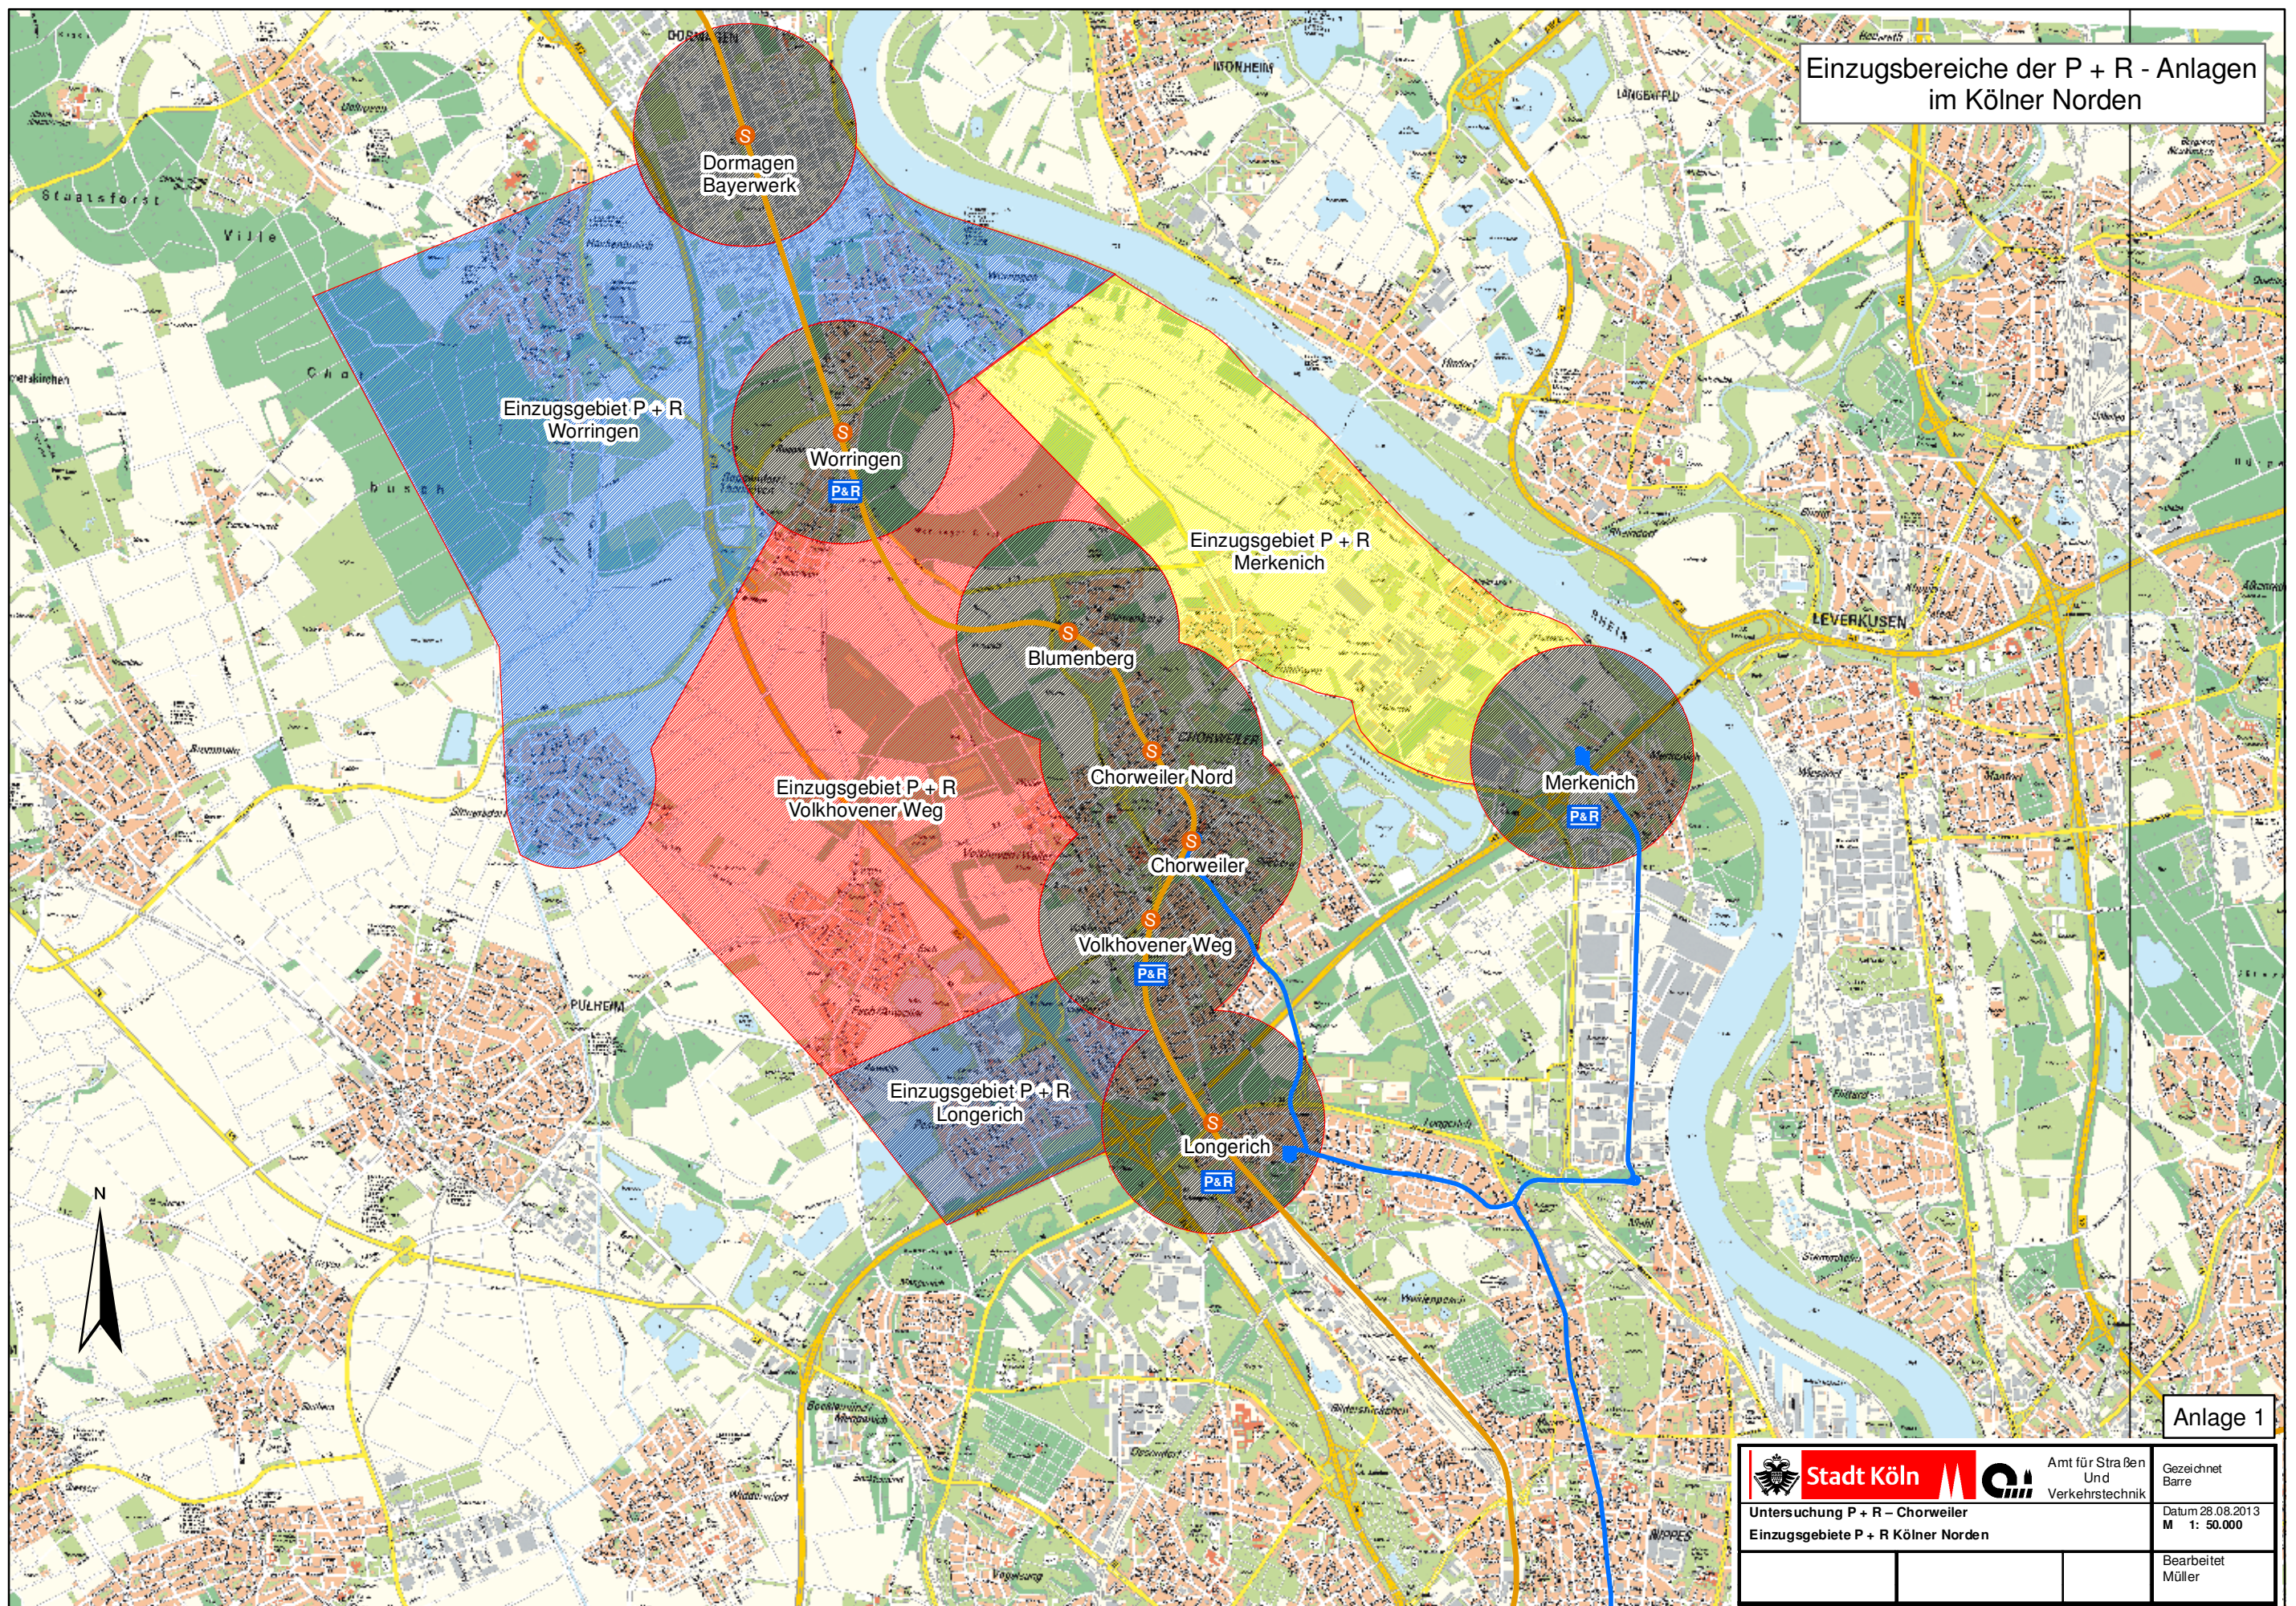

Anlage 1

	Amt für Straßen Und Verkehrstechnik	Gezeichnet Barre
		Datum 28.08.2013 M 1: 50.000
Untersuchung P + R – Chorweiler Einzugsgebiete P + R Kölner Norden		Bearbeitet Müller

Speicherort: K:\Geodaten\