


Städtebauliches Planungskonzept  
 LEYENDECKERSTRASSE / CHRISTIANSTRASSE

KÖLN- EHRENFELD

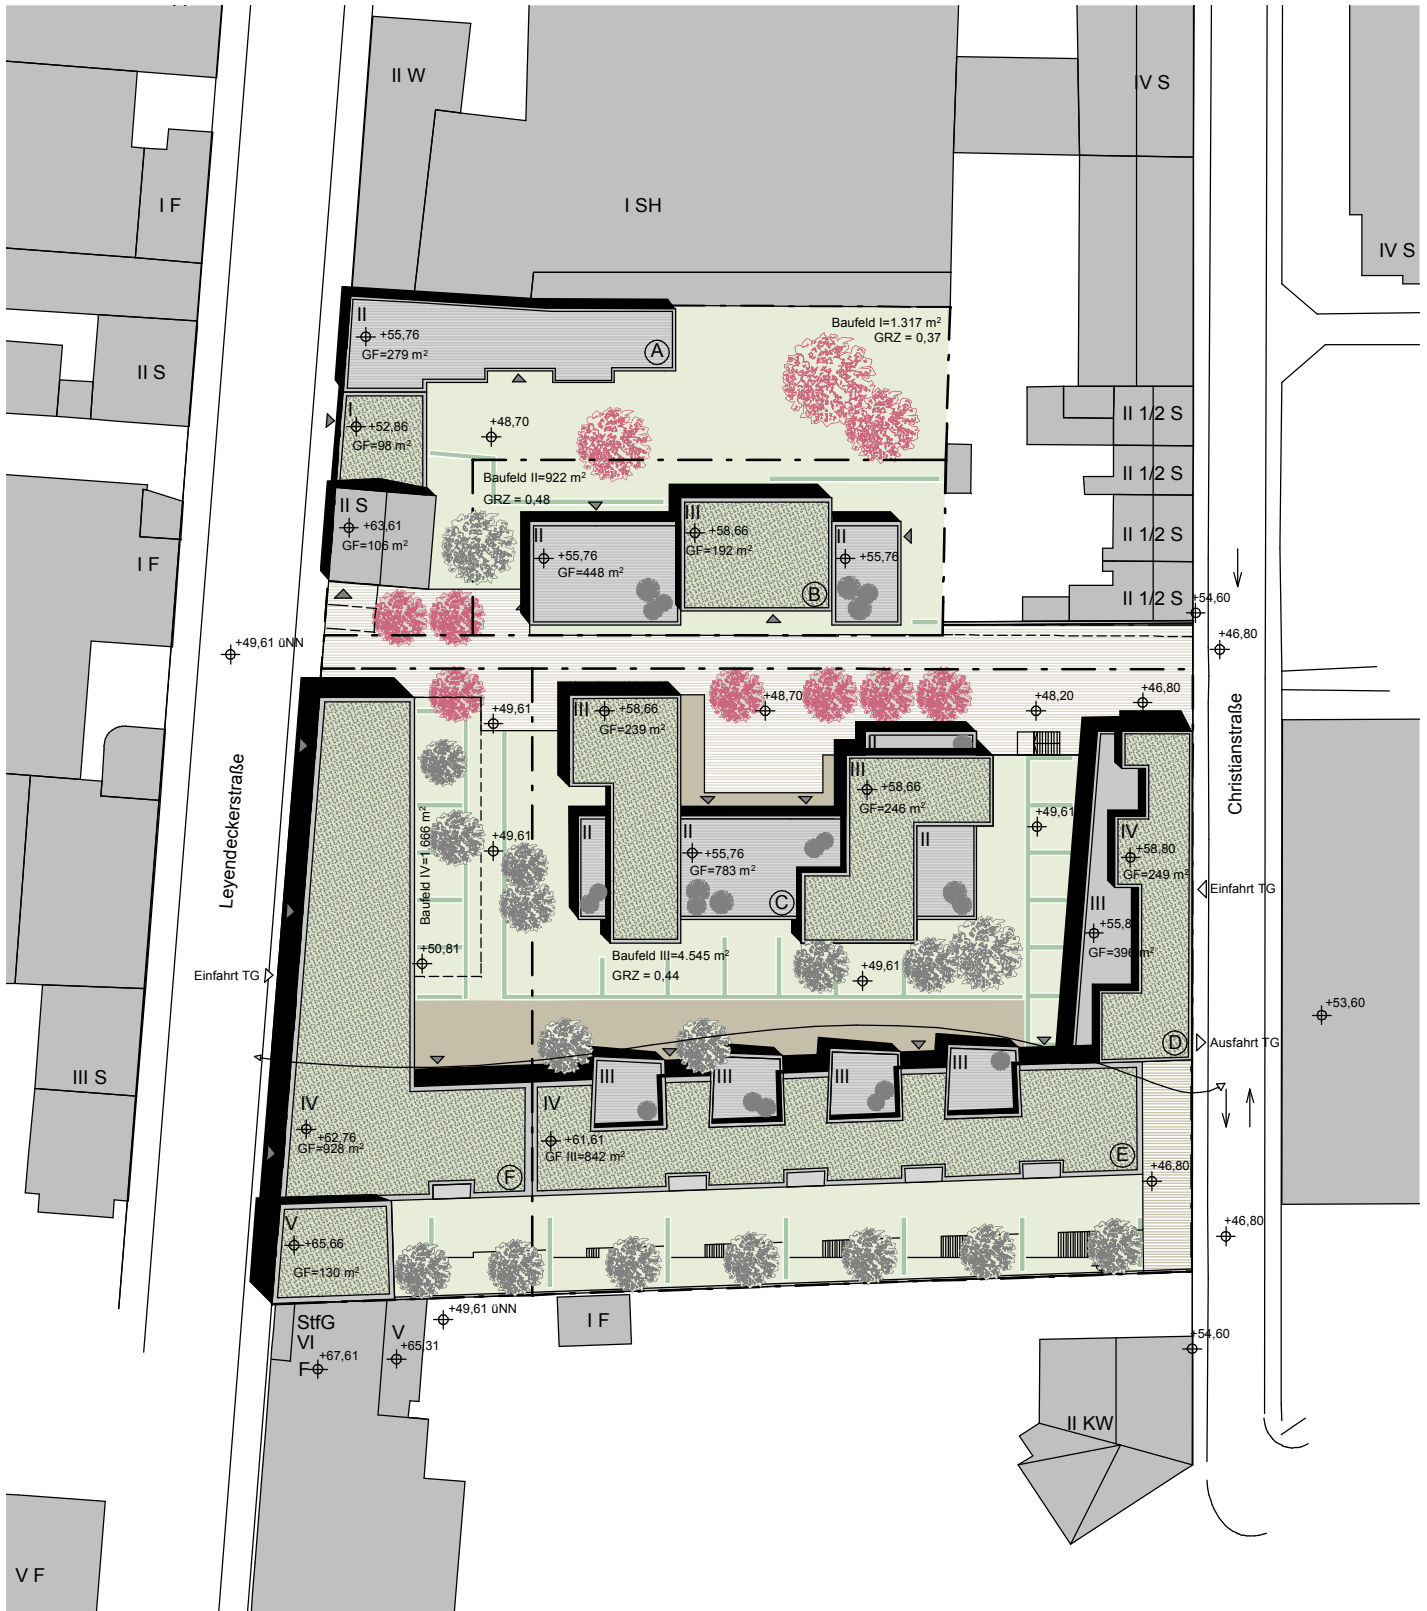

UTE PIROETH ARCHITEKTUR

DIPL.-ING. ARCHITEKTIN BDA  
 AGRIPPINAWERFT 6, D-50678 KÖLN  
 FON: 0221 / 33 19 167 FAX: 0221 / 93 21 500  
 office@piroeth-architektur.de  
 www.piroeth-architektur.de

**moderne stadt**  
 Gesellschaft zur Förderung des Städtebaues  
 und der Gemeindeentwicklung mbH