


6. Änderung des Bebauungsplanes Nr. 6250 / 04 Gewerbe- und Medienpark Ossendorf in Köln - Ossendorf

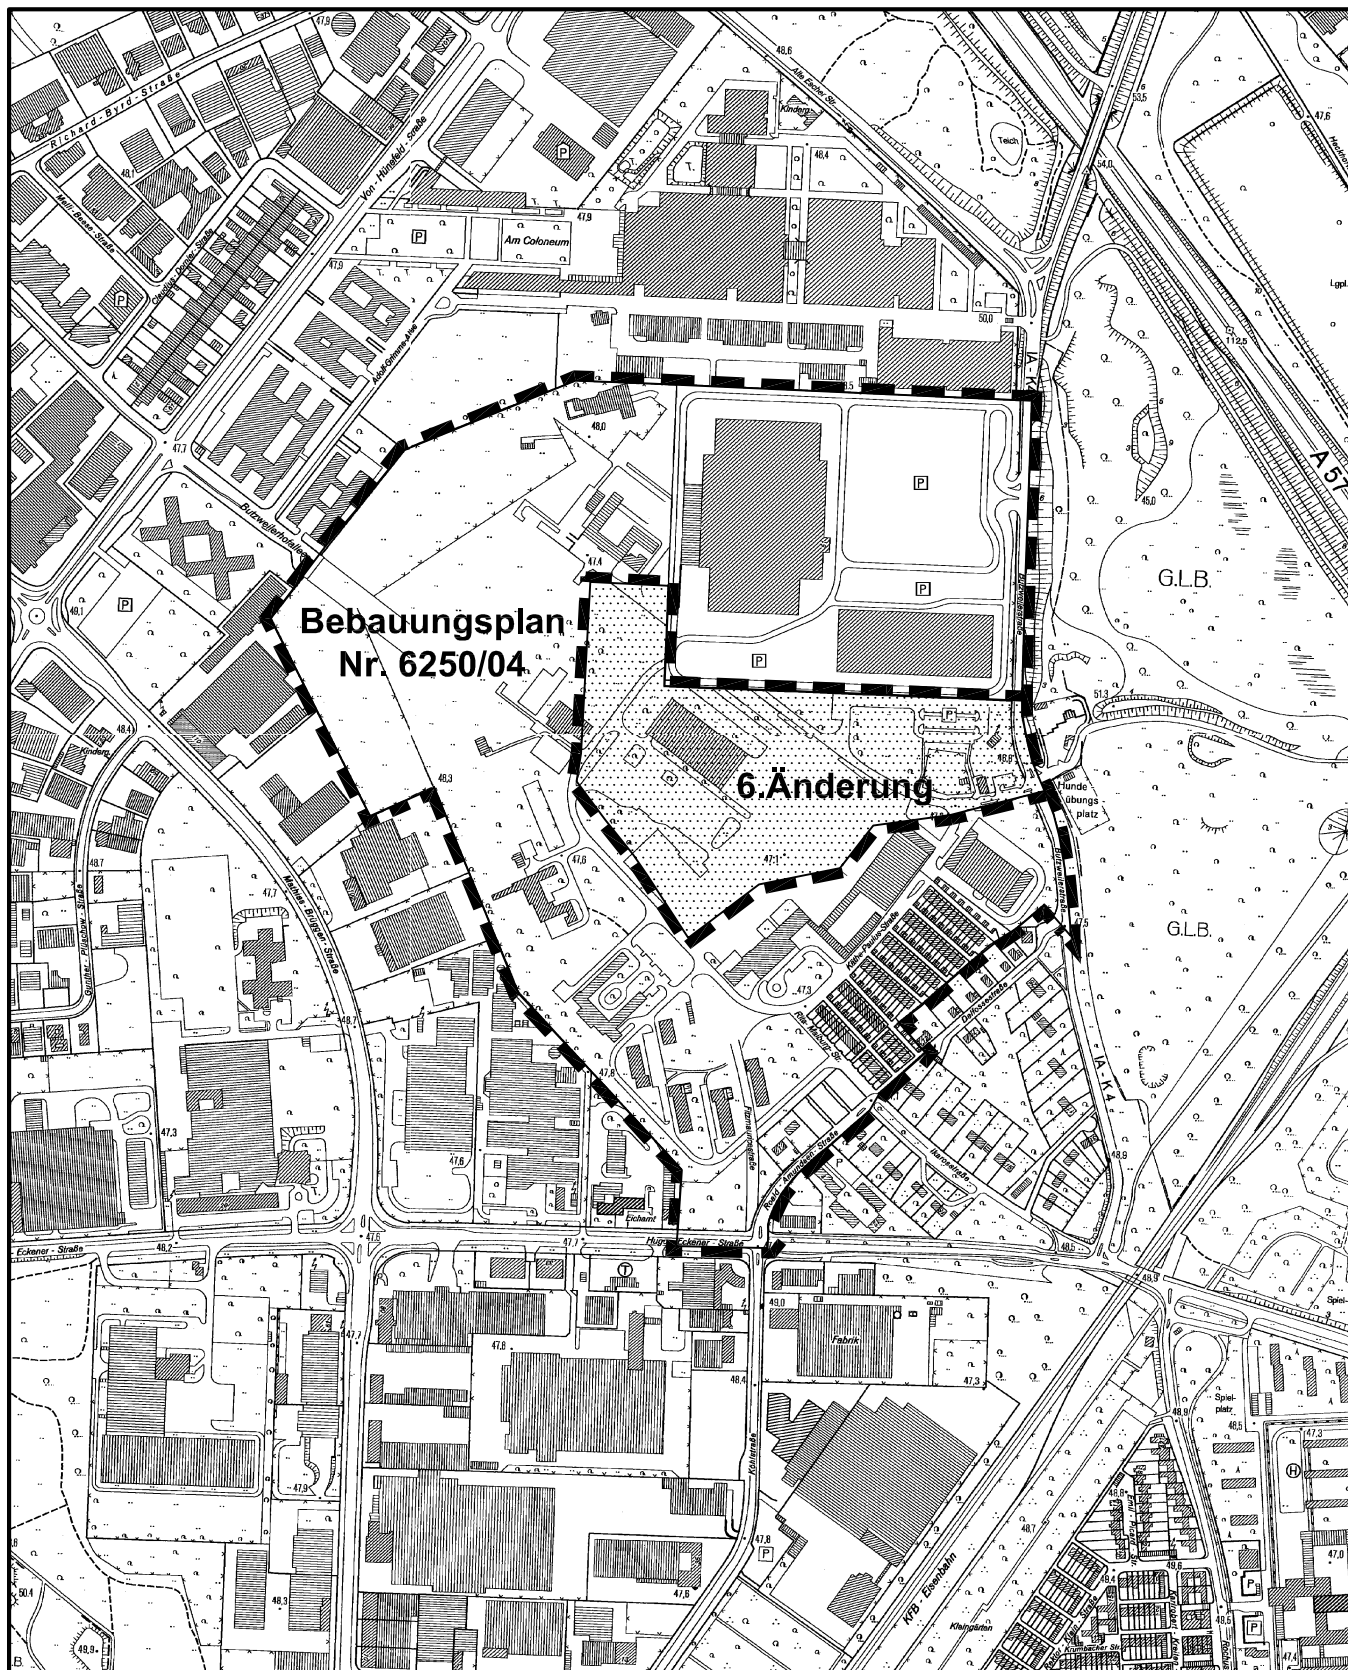

Maßstab 1 : 10 000



Planwirkungsbereich der Vorlage zur Orientierung von Mitgliedern des Rates, der Ausschüsse und der Bezirksvertretungen, die wegen Befangenheit an den Beratungen zu diesem Tagesordnungspunkt nicht teilnehmen dürfen.