


Anlage zur Satzung über die förmliche Festlegung des Sanierungsgebietes
'Rheinboulevard Mülheim-Süd mit Grünzug Charlier' vom 19.12.2008

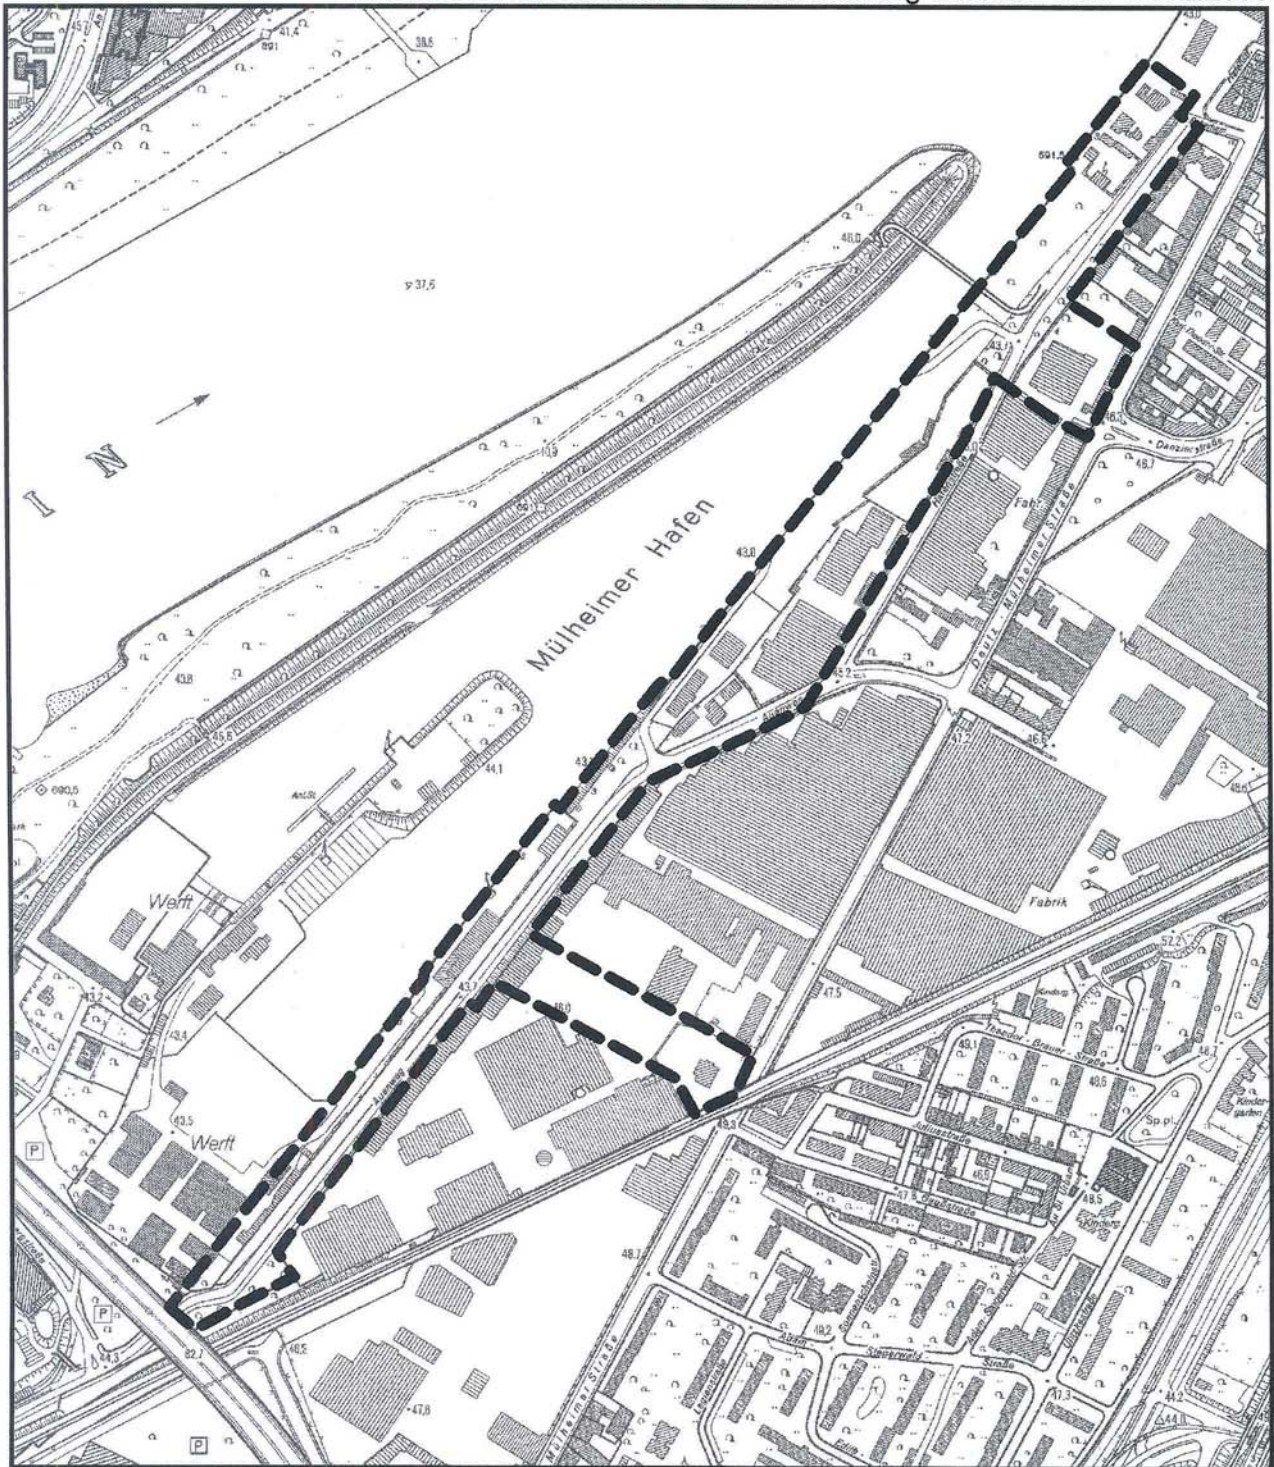

0 100 200 Meter

Abgrenzung Sanierungsgebiet
'Rheinboulevard Mülheim-Süd mit Grünzug Charlier'



Stadt Köln

Amt für Stadtentwicklung und Statistik