


Geltungsbereich des Bebauungsplanes Nr. 71446/03

Heßhofstraße

in Köln - Vingst, 2. Änderung

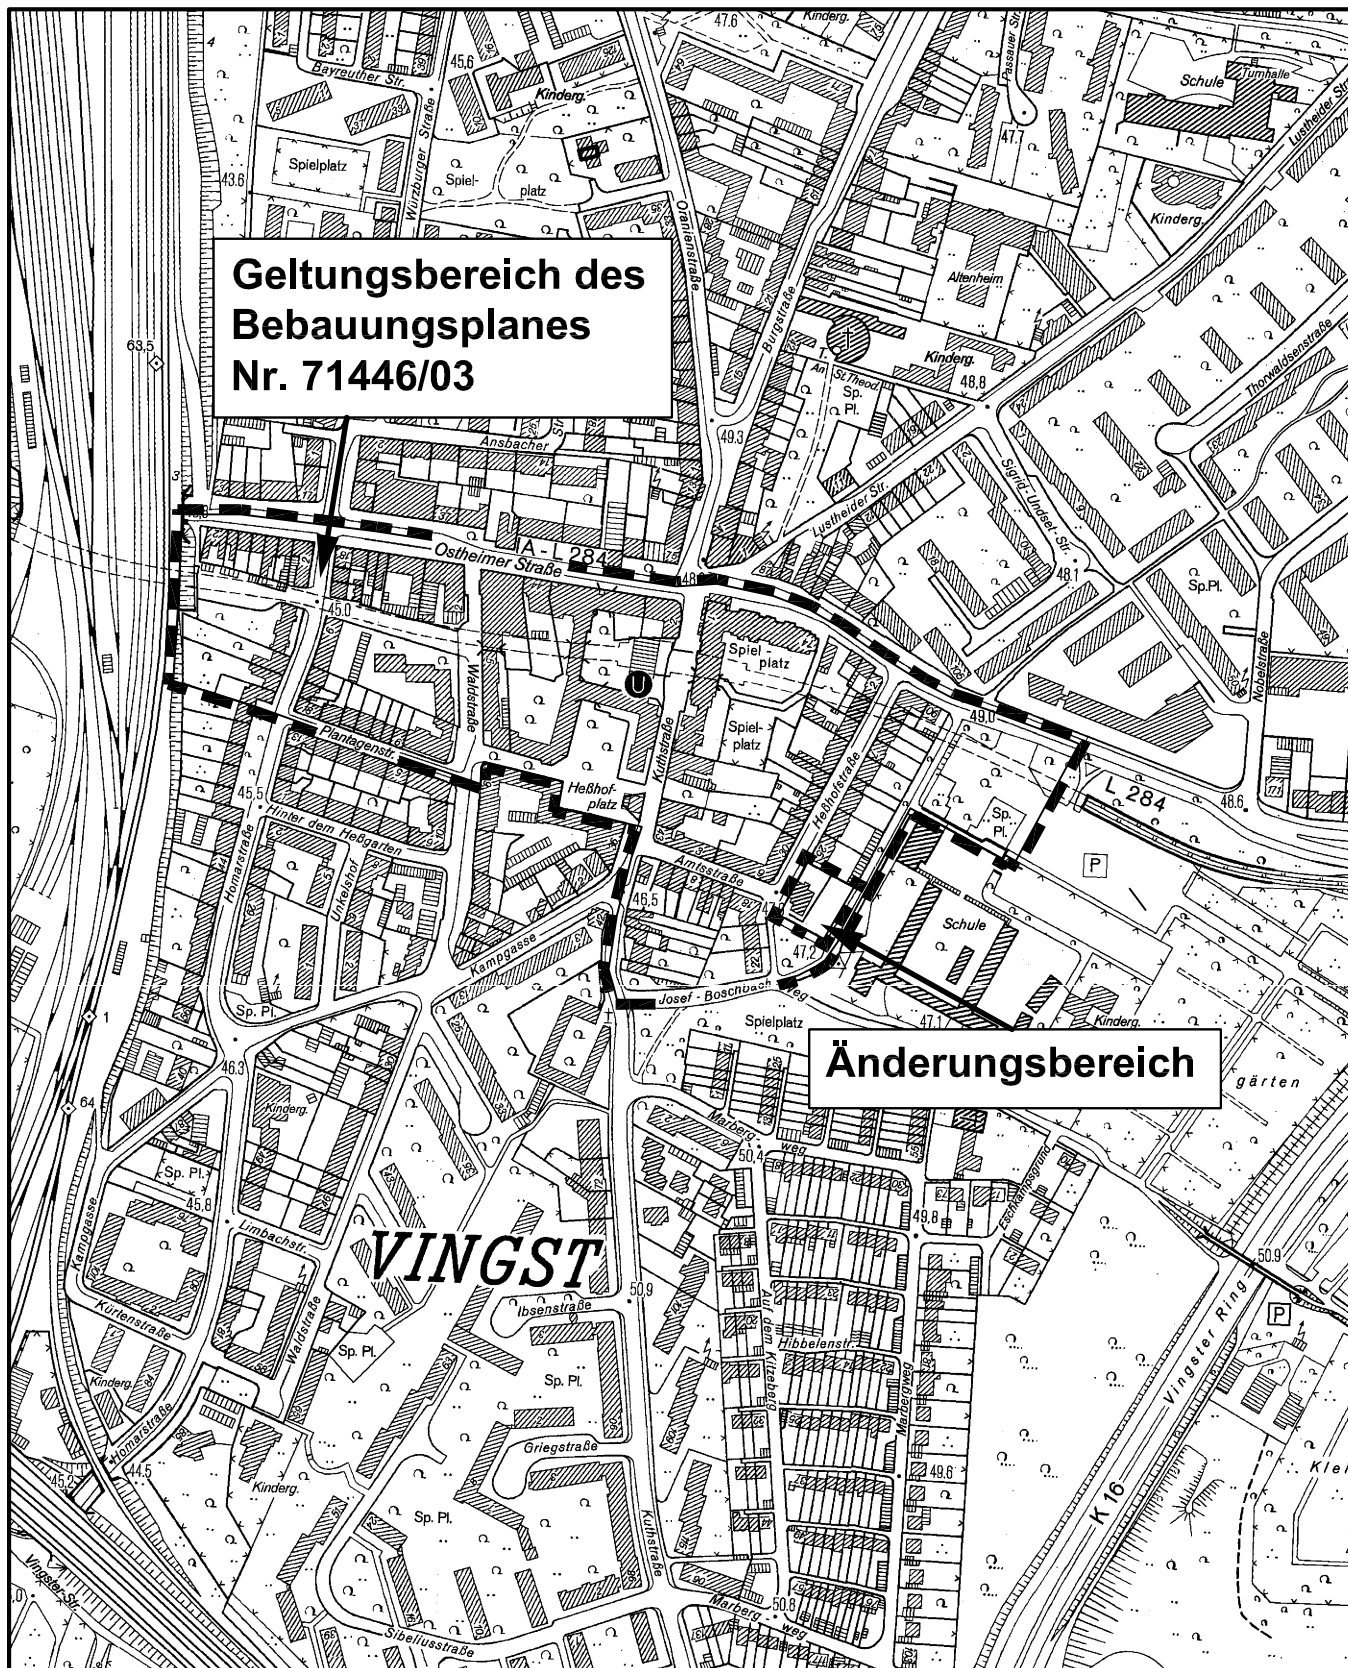

**Geltungsbereich des
Bebauungsplanes
Nr. 71446/03**

Änderungsbereich

VINGST

Maßstab 1 : 5 000



Planwirkungsbereich der Vorlage zur Orientierung von Mitgliedern des Rates, der Ausschüsse und der Bezirksvertretungen, die wegen Befangenheit an den Beratungen zu diesem Tagesordnungspunkt nicht teilnehmen dürfen.