


Ausschnitt aus dem Bebauungsplan Nr. 71446/03 für das Grundstück Heßhofstraße Nr. 43 in Köln - Vingst



Grundstück Nr. 43

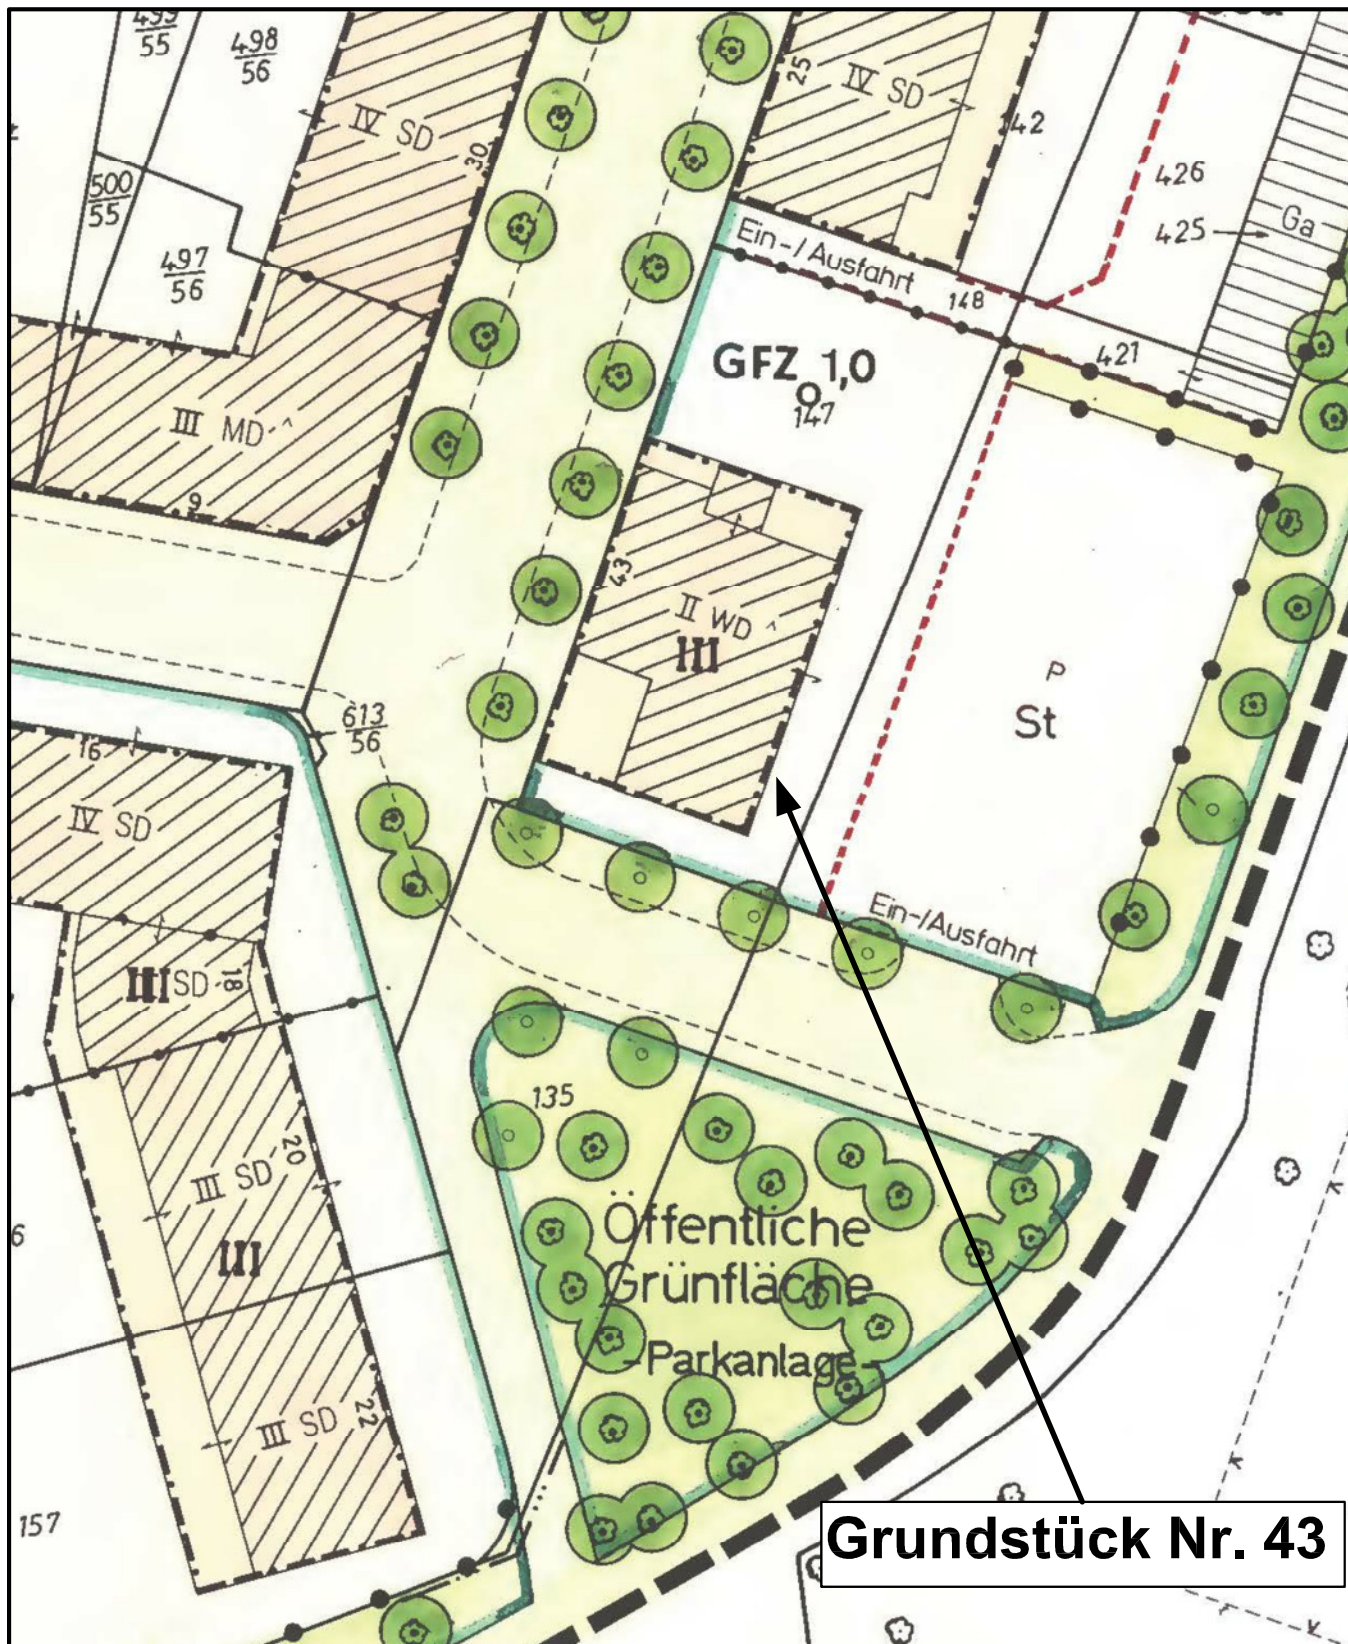

unmaßstäblich

Bebauungsplan - Text

- Allgemeines Wohngebiet
Gemäß § 1 Abs. 5 BauNVO sind die nach § 4 Abs. 2 Ziffer 3 allgemein zulässigen Nutzungen nicht zulässig.
Gemäß § 1 Abs. 6 Ziffer 1 BauNVO sind die nach § 4 Abs. 3 vorgesehenen Ausnahmen nicht Bestandteil des Bebauungsplanes